


DECISÃO DE PROCESSO

O Prefeito Municipal de Guarará, no uso de suas atribuições legais em análise a ata referente ao processo nº 065/2020, ratifica os atos praticados pela Comissão de Licitação referente a Dispensa nº 045/2020 referente aos itens LAJOTAS 11X19X19 e LAJOTAS 11X19X29, solicito que seja realizada nova cotação para os itens em questão para a finalização e compra dos materiais.

GUARARÁ, 11 de junho de 2020.



JOSÉ MAURÍCIO DE SALES
Prefeito Municipal



PREFEITURA MUNICIPAL DE GUARARÁ

ESTADO DE MINAS GERAIS

TEL: (32) 3264-1185 – e-mail: licitacao@guarara.mg.gov.br
CAIXA POSTAL 3 – CEP: 36.606-000



Comunicado

Licitação nº 065/2020
Modalidade de Dispensa nº 045/2020


Aos 09 (nove) dias do mês de junho de 2020, a Comissão Permanente de Licitação, representada pelo Sr. Gustavo Alexandre Abrahão, recebeu um e-mail da empresa CERÂMICA VISCONDE LTDA ME alegando que não teria como entregar os itens:

Descrição	Und.	Quant.	Valor	Valor Total
LAJOTAS 11X19X19	UND	6.000,00	0,59	3.540,00
LAJOTAS 11X19X29	UND	17.000,00	0,78	13.260,00

Devido a condições de secagem dos itens, com isso abrindo mão dos itens, foi realizado contato com a 2ª colocada à empresa CERAMICA TEBANA LTDA para as aquisições das lajotas, contudo quando verificado as certidões foi constatado que a empresa não tinha informações referentes certidão Federal, foi realizado contato telefônico com a 3ª colocada SERRARIA E MATERIAIS DE CONSTRUÇÃO LIDER LTDA a empresa representada pelo Sr. Gilson Geraldo Fraga Granzinoli alegou que a quantidade ele não teria em estoque e que a fabrica não teria prazo de entrega da mercadoria, razão pela qual será encaminhado ao conhecimento do Setor responsável para tomarmos as respectivas providencias.

Gustavo Alexandre Abrahão
Presidente da Comissão de Licitação

Assunto **Justificativa**
De Cerâmica Visconde <ceramicavisconde@hotmail.com>
Para licitacao@guarara.mg.gov.br <licitacao@guarara.mg.gov.br>
Data 2020-06-09 13:04

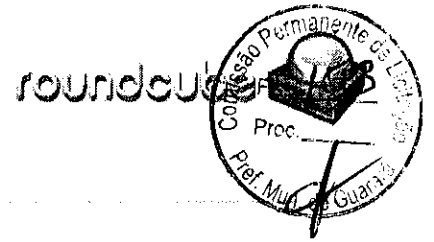


Prezado cliente,

Devido a problemas climáticos na secagem das lajotas, não poderemos atender sua solicitação. Informamos que autorizamos a contratação do segundo colocado no processo de licitação. Não temos previsão de entrega para o volume solicitado.

*Atenciosamente,
Rackel de Faria*

CERÂMICA VISCONDE
(32) 3551-3312/ (31) 98469-6902/ (32) 99996-6760
"Qualidade, satisfação dos clientes, comprometimento com o desenvolvimento da construção"

 Livre de vírus. www.avast.com.

BRASIL

CORONAVÍRUS (COVID-19) · Simplifique! · Participe · Acesso à informação · Legislação · Canais







Perguntas Frequentes | Contato | Serviços | Dados Abertos | Área de Imprensa | Onde Encontrar | Avisos | English | Español

Receita Federal

MINISTÉRIO DA ECONOMIA

Consulta de certidão

▲ Não existe certidão emitida para os dados consultados

s Tributários

Consulta de certidão

Permite consultar e emitir 2ª via de CND e CPEND por data de emissão ou validade para o CNPJ pesquisado. Abrange certidões emitidas a partir de 03/11/2014 nos termos da Portaria Conjunta RFB/PGFN nº 1.751/2014.

CNPJ:


Pesquisa: Data de validade Data de emissão

Período a partir de a



reCAPTCHA
Evite fraudes - Termos

Não sou um robô

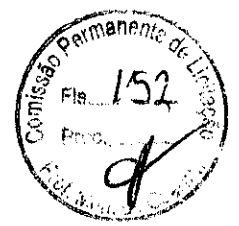

2ª via certidão federal - Pesquisa Certidão de Débitos Relativos a

Não seguro | servicos.receita.fazenda.gov.br/Servicos/certidao/CndConjuntaInter/EmiteCertidaoInternet.asp?nj=41945171000170&passagens=1&tipo=1

[Licitação](#) | [LICITAÇÕES - Coog...](#) | [Webmail - Principal](#) | [Sistema Traz Valor](#) | [Convert PDF to Word](#) | [Sites Sugeridos](#) | [Participe](#) | [Serviços](#) | [Legislação](#)


Débitos Relativos a Créditos Tributários Federais e à Dívida Ativa da União

Ita

mento. Retorne dentro de alguns minutos.

[Nova Consulta](#)



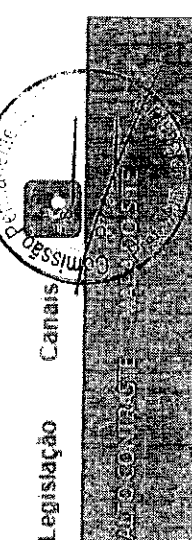

Receita Federal
MINISTÉRIO DA ECONOMIA

Consultas Frequentes Contato Serviços Dados Abertos Área de Imprensa Onde Encontrar Avisos English Espanol

Buscar no portal

Consultas Frequentes Contato Serviços Dados Abertos Área de Imprensa Onde Encontrar Avisos English Espanol

Certidão de Débitos Federais e à Dí

Consulta de certidão

▲ Não existe certidão emitida para os dados consultados

Consulta de certidão

Permite consultar e emitir 2ª via de CND e CPEND por data de emissão ou validade para o CNPJ pesquisado. Abrange certidões emitidas a partir de 03/11/2014 nos termos da Portaria Conjunta REB/PGFN nº 1.751/2014.

CNPJ: 41.945.171/0001-70

Pesquisa: Data de validade Data de emissão

Perfeito a partir de 03/11/2014; 31/12/2019 a 09/06/2020

Consultar Limpar

reCAPTCHA Privacidade Termos





PREFEITURA MUNICIPAL DE GUARARÁ

ESTADO DE MINAS GERAIS

TEL: (32) 3264-1185 – e-mail: licitacao@guarara.mg.gov.br
CAIXA POSTAL 3 – CEP: 36.606-000



Extrato Dispensa

Licitação nº 065/2020
Modalidade de Dispensa nº 045/2020

Prefeitura Municipal de GUARARÁ

Partes: Prefeitura Municipal de GUARARÁ e LARAMIX CONCRETO LTDA

CNPJ/CPF: 29.213.037/0001-80 **Empresa localizada na** EST MUNICIPAL FRANCISCO MONTEIRTO LARA SOBRINHO, nº S/N - , Bairro PARADA BREVES, CEP 36660-000 - ALEM PARAIBA - MG, Telefone: (32)3264-7004

Objeto:

Descrição	Und.	Quant.	Valor	Valor Total
CONCRETO USINADO FCK 20 MPA BOMBEADO	M³	45,00	332,00	14.940,00

Valor: 14.940,00

Partes: Prefeitura Municipal de GUARARÁ e MENDES E MENDES COMERCIO DE FERRO E ASSESSORIA EIRELI

CNPJ/CPF: 20.452.157/0001-65 **Empresa localizada na** AV FRANCISCO VALADARES, nº 2250 A - Bairro: POÇO RICO , CEP: 36.020-420- JUIZ DE FORA/MG

Objeto:

Descrição	Und.	Quant.	Valor	Valor Total
MALHA (TELA) DE AÇO 3.4MM	M²	911,23	7,43	6.770,44

Valor: 6.770,44

Partes: Prefeitura Municipal de GUARARÁ e CERÂMICA VISCONDE LTDA ME

CNPJ/CPF: 04.321.209/0001-08 **Empresa localizada na** RODOVIA MG 447, nº 1158 - , Bairro DUCILIA CARONE, CEP 36520-000 - VISCONDE DO RIO BRANCO - MG,

Objeto:

Descrição	Und.	Quant.	Valor	Valor Total
LAJOTAS 11X19X19	UND	6.000,00	0,59	3.540,00
LAJOTAS 11X19X29	UND	17.000,00	0,78	13.260,00

Valor: 16.800,00

Partes: Prefeitura Municipal de GUARARÁ e GERDAU ACOS LONGOS S. A.

CNPJ/CPF: 07.358.761/0235-33 **Empresa localizada na** AVENIDA PRESIDENTE JK, nº 921 - GALPÃO 03, Bairro FRANCISCO BERNADINO, CEP 36081-000 - JUIZ DE FORA - MG, Telefone: (32)3239-6804

Objeto:

Descrição	Und.	Quant.	Valor	Valor Total
TRELIÇA AÇO 5.0MM	M	1.500,00	3,35	5.025,00

Valor: 5.025,00

Dotação Orçamentária

02.08000.15.451.0013.131-449051 - PROGRAMA MUNICIPAL DE HABITAÇÃO / 160

Data da Assinatura 02/06/2020




JOSÉ MAURÍCIO DE SALES
Prefeito Municipal



PREFEITURA MUNICIPAL DE GUARARÁ

ESTADO DE MINAS GERAIS

TEL: (32) 3264-1185 – e-mail: licitacao@guarara.mg.gov.br
CAIXA POSTAL 3 – CEP: 36.606-000

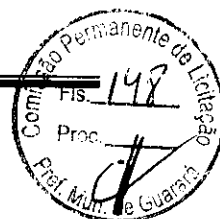

Certifico que, na data de 2/6/2020, publiquei no mural da Prefeitura Municipal de GUARARÁ o seguinte extrato do Processo nº 065/2020 na modalidade de Dispensa nº 045/2020.

GUSTAVO ALEXANDRE ABRAHÃO
Presidente da Comissão Permanente de Licitação

"O Município de GUARARÁ torna pública a DISPENSA DE LICITAÇÃO para a contratação das empresas CERÂMICA VISCONDE LTDA ME para os itens: LAJOTAS 11X19X19; LAJOTAS 11X19X29; no valor total de R\$ 16.800,00 MENDES E MENDES COMERCIO DE FERRO E ASSESSORIA EIRELI para o item: MALHA (TELA) DE AÇO 3.4MM; no valor total de R\$ 6.770,44, GERDAU ACOS LONGOS S. A. para o item: TRELIÇA AÇO 5.0MM; no valor total de R\$ 5.025,00 LARAMIX CONCRETO LTDA para o item: CONCRETO USINADO FCK 20 MPA BOMBEADO; no valor total de R\$ 14.940,00 com base no artigo 24, inciso II da Lei nº 8.666/93 e suas posteriores alterações, conforme Processo nº 065/2020"


JOSÉ MAURÍCIO DE SALES
Prefeito Municipal



PREFEITURA MUNICIPAL DE GUARARÁ

ESTADO DE MINAS GERAIS

TEL: (32) 3264-1185 – e-mail: licitacao@guarara.mg.gov.br
CAIXA POSTAL 3 – CEP: 36.606-000

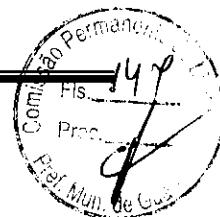

ATO DE RATIFICAÇÃO DE DISPENSA DE LICITAÇÃO

O Prefeito Municipal de GUARARÁ, no uso de suas atribuições legais, com fulcro art. 24, inciso II da Lei nº 8.666/93 e suas posteriores alterações, pelo presente ato, ratifica a dispensa de procedimento licitatório para a contratação das empresas CERÂMICA VISCONDE LTDA ME para os itens: LAJOTAS 11X19X19; LAJOTAS 11X19X29; MENDES E MENDES COMERCIO DE FERRO E ASSESSORIA EIRELI para o item: MALHA (TELA) DE AÇO 3.4MM; GERDAU ACOS LONGOS S. A. para o item: TRELIÇA AÇO 5.0MM; LARAMIX CONCRETO LTDA para o item: CONCRETO USINADO FCK 20 MPA BOMBEADO;

GUARARA, 2 de junho de 2020




JOSÉ MAURÍCIO DE SALES
Prefeito Municipal



PREFEITURA MUNICIPAL DE GUARARÁ

ESTADO DE MINAS GERAIS

TEL: (32) 3264-1185 – e-mail: licitacao@guarara.mg.gov.br
CAIXA POSTAL 3 – CEP: 36.606-000

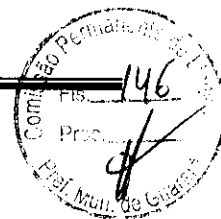

GUARARA, 2 de junho de 2020

Assunto: Dispensa de Procedimento de Licitação

Processo nº 065/2020

Modalidade de Dispensa nº 45 / 2020

Objeto: AQUISIÇÃO DE MATERIAL PARA BASE REFERENTE AO PROGRAMA DE CONSTRUÇÃO DE CASA POPULAR (CASA DE USO RESIDENCIAL UNIFAMILIAR) SITUADADA NO LOTEAMENTO SÃO JOAQUIM

Exmo. Senhor JOSÉ MAURICIO DE SALES

DD. Prefeito Municipal de GUARARÁ

Excelentíssimo Senhor,

Esta Comissão designada para realizar os trabalhos pertinentes às Licitações desta Casa decidiu, por unanimidade, pela dispensa de procedimento licitatório para a contratação das empresas CERÂMICA VISCONDE LTDA ME para os itens: LAJOTAS 11X19X19 com o valor de R\$ 3.540,00; LAJOTAS 11X19X29 com o valor de R\$ 13.260,00; no valor total de R\$ 16.800,00 MENDES E MENDES COMERCIO DE FERRO E ASSESSORIA EIRELI para o item: MALHA (TELA) DE AÇO 3.4MM com o valor de R\$ 6.770,44; no valor total de R\$ 6.687,00 GERDAU ACOS LONGOS S. A. para o item: TRELIÇA AÇO 5.0MM com o valor de R\$ 5.025,00; no valor total de R\$ 5.025,00 LARAMIX CONCRETO LTDA para o item: CONCRETO USINADO FCK 20 MPA BOMBEADO com o valor de R\$ 14.940,00; no valor total de R\$ 14.940,00, para a realização do serviço supra citado, conforme discriminado na proposta inclusa nos atos, nos termos do art.24, inciso II da Lei nº 8.666/93 e suas posteriores atualizações, sendo que a documentação necessária será entregue no ato do pagamento.

Corroborando nosso entendimento o parecer exarado pela douta Assessoria Jurídica do Município que aponta no caminho da viabilidade jurídica da contratação da aludida empresa, nos moldes acima mencionados.

Concordando o Sr. Prefeito com a Dispensa de Licitação, proceder-se-á, através de ato próprio, a ratificação da decisão desta Comissão, com a subsequente publicação no órgão oficial.

À oportunidade, esta Comissão Permanente de Licitação agradece a confiança em seus trabalhos e manifesta votos de elevada consideração.

GUSTAVO ALEXANDRE ABRAHÃO
Presidente da Comissão Permanente de Licitação



PREFEITURA MUNICIPAL DE GUARARÁ

ESTADO DE MINAS GERAIS


TEL: (32) 3264-1185 – e-mail: licitacao@guarara.mg.gov.br
CAIXA POSTAL 3 – CEP: 36.606-000



PREFEITO MUNICIPAL

Considerando os elementos indicados: autorizo: licitar na forma sugerida. Com o objetivo de atender ao disposto nos art. 16 e 17 da Lei Complementar nº 101, de 04 de maio de 2000, DECLARO, ainda, que esta despesa tem adequação orçamentária e financeira com a Lei Orçamentária Anual e compatibilidade com o Plano Plurianual e com a Lei de Diretrizes Orçamentárias.

Em 26/05/2020




José Maurício de Sales
Prefeito Municipal



PREFEITURA MUNICIPAL DE GUARARÁ

ESTADO DE MINAS GERAIS

TEL: (32) 3264-1185 – e-mail: licitacao@guarara.mg.gov.br
CAIXA POSTAL 3 – CEP: 36.606-000

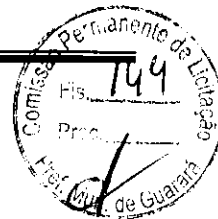

Município de GUARARÁ
Processo licitatório nº 065/2020
Modalidade de Dispensa nº 045/2020

PARECER

RELATÓRIO

Em atendimento ao parágrafo único do art. 38, VI da lei federal nº8666/93, consulta-me o a Comissão Permanente de Licitação se a Licitação nº 065/2020, na modalidade de Dispensa nº 045/2020 devidamente instaurada transcorreu adequadamente, considerando os atos até então praticados que indicam a empresa CERÂMICA VISCONDE LTDA ME como responsável pela realização do seguinte objeto: LAJOTAS 11X19X29; LAJOTAS 11X19X19; MENDES E MENDES COMERCIO DE FERRO E ASSESSORIA EIRELI como responsável pela realização do seguinte objeto: MALHA (TELA) DE AÇO 3.4MM; GERDAU ACOS LONGOS S. A. como responsável pela realização do seguinte objeto: TRELIÇA AÇO 5.0MM; LARAMIX CONCRETO LTDA como responsável pela realização do seguinte objeto: CONCRETO USINADO FCK 20 MPA BOMBEADO;

Acompanhou o pedido o respectivo processo licitatório, contendo todos os seus documentos e atos formalizados até a presente data.

Lidos e analisados os autos, passo a opinar.

FUNDAMENTOS

A licitação é um procedimento administrativo formal que tem por escopo proporcionar à Administração uma aquisição, uma venda ou uma prestação de serviços da forma mais vantajosa, respeitando-se os princípios da legalidade, impessoalidade, moralidade, igualdade, publicidade, probidade administrativa, vinculação ao instrumento convocatório, julgamento objetivo e dos que lhes são correlatos, consoante se extrai do art. 3º, caput, da lei federal nº8666/1993.

Ainda que tal imposição seja tomada por regra no que diz respeito às obras, serviços e aquisições do Poder Público, não se poderia jamais considerá-la de forma absoluta, uma vez que nem sempre se verifica sua utilidade na satisfação do interesse público, razão pela qual o legislador definiu as hipóteses em que a Administração pode deixar de realizar o certame, quais sejam, a licitação dispensada (art. 17), a licitação dispensável (art. 24) e a licitação inexigível (art. 25).


O caso em tela retrata uma das hipóteses de licitação dispensável, ou, de outro tom, aquela que, divergentemente da licitação dispensada, não foi imposta ao administrador, deixando-lhe certa margem de discricionariedade para decidir sobre a conveniência e a oportunidade em realizar uma contratação direta. Cabível, por oportuno, colacionar o lúcido entendimento de Jessé Torres Pereira Júnior em Comentários à Lei das Licitações e Contratações da Administração Pública, Renovar, p.150:



PREFEITURA MUNICIPAL DE GUARARÁ

ESTADO DE MINAS GERAIS

TEL: (32) 3264-1185 – e-mail: licitacao@guarara.mg.gov.br
CAIXA POSTAL 3 – CEP: 36.606-000

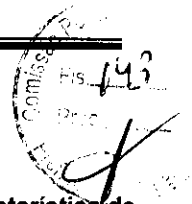

"A par de exauriente, o elenco de situações em que a licitação é dispensável apresenta-se com característica de reservar à Administração discricionariedade para decidir, em face das circunstâncias do caso concreto, se dispensa ou não o certame. Mesmo em presença de hipótese em que a dispensa é autorizada, a Administração pode preferir proceder à licitação, se tal atender superiormente ao interesse público."¹

Repise-se que, nos casos relacionados pela legislação, há certa margem de discricionariedade para a dispensa ou não do certame, devendo-se priorizar, sempre, o interesse público, o que se verifica no caso sob comento, senão, veja.

O artigo 24, inciso II da lei federal nº8666/1993 estabelece expressamente:

II - para outros serviços e compras de valor até 10% (dez por cento) do limite previsto na alínea a, do inciso II do artigo anterior, e para alienações, nos casos previstos nesta Lei, desde que não se refiram a parcelas de um mesmo serviço, compra ou alienação de maior vulto que possa ser realizada de uma só vez;

A análise formal dos atos praticados demonstra que o caso em análise se amolda ao inciso acima transcrito, calhando registrar o zelo da comissão ao realizar cotação prévia de preços, optando-se pelo menor de sorte a preservar o interesse público. De tal sorte, a contratação a ser efetivada, repise-se, concretiza uma das hipóteses de dispensabilidade do certame, justificando-se tal hipótese também pelo fato do custo de um procedimento licitatório ser, às vezes, superior ao benefício que dele poderia ser extraído, conflitandose, por consequência, com o princípio da economicidade.

Não visualizo nenhum outro incidente ou ato praticado que fuja a normalidade e, por conseguinte, não noto nos elementos a mim submetidos qualquer indício de irregularidade, razão pela qual considero adequados os atos praticados, frente às prescrições da lei federal nº8666/1993.

CONCLUSÃO

Como estão satisfeitos os aspectos legais analisados, o feito pode ser devidamente homologado, lembrando que deverá merecer a divulgação na forma prevista no art.26 da lei federal nº8666/1993.


Este é o parecer, salvo melhor juízo.

GUARARA, 2 de junho de 2020

João Paulo Carvalho de Meireles Filho
Assessor Jurídico do Município



Presidência da República
Secretaria-Geral
Subchefia para Assuntos Jurídicos

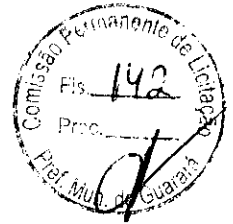

MEDIDA PROVISÓRIA Nº 961, DE 6 DE MAIO DE 2020

Exposição de motivos

Autoriza pagamentos antecipados nas licitações e nos contratos, adequa os limites de dispensa de licitação e amplia o uso do Regime Diferenciado de Contratações Públicas - RDC durante o estado de calamidade pública reconhecido pelo Decreto Legislativo nº 6, de 20 de março de 2020.

O PRESIDENTE DA REPÚBLICA, no uso da atribuição que lhe confere o art. 62 da Constituição, adota a seguinte Medida Provisória, com força de lei:

Art. 1º Ficam autorizados à administração pública de todos os entes federativos, de todos os Poderes e órgãos constitucionalmente autônomos:

I - a dispensa de licitação de que tratam os incisos I e II do caput do art. 24 da Lei nº 8.666, de 21 de junho de 1993, até o limite de:

a) para obras e serviços de engenharia até R\$ 100.000,00 (cem mil reais), desde que não se refiram a parcelas de uma mesma obra ou serviço, ou, ainda, para obras e serviços da mesma natureza e no mesmo local que possam ser realizadas conjunta e concomitantemente; e

b) para outros serviços e compras no valor de até R\$ 50.000,00 (cinquenta mil reais) e para alienações, desde que não se refiram a parcelas de um mesmo serviço, compra ou alienação de maior vulto que possa ser realizada de uma só vez;

II - o pagamento antecipado nas licitações e nos contratos pela Administração, desde que:

a) represente condição indispensável para obter o bem ou assegurar a prestação do serviço; ou

b) propicie significativa economia de recursos; e

III - a aplicação do Regime Diferenciado de Contratações Públicas - RDC, de que trata a Lei nº 12.462, de 4 de agosto de 2011, para licitações e contratações de quaisquer obras, serviços, compras, alienações e locações.

§ 1º Na hipótese de que trata o inciso II do **caput**, a Administração deverá:

I - prever a antecipação de pagamento em edital ou em instrumento formal de adjudicação direta; e

II - exigir a devolução integral do valor antecipado na hipótese de inexecução do objeto.

§ 2º Sem prejuízo do disposto no § 1º, a Administração poderá prever cautelas aptas a reduzir o risco de inadimplemento contratual, tais como:

I - a comprovação da execução de parte ou de etapa inicial do objeto pelo contratado, para a antecipação do valor remanescente;

II - a prestação de garantia nas modalidades de que trata o art. 56 da Lei nº 8.666, de 1993, de até trinta por cento do valor do objeto;

III - a emissão de título de crédito pelo contratado;

IV - o acompanhamento da mercadoria, em qualquer momento do transporte, por representante da Administração; e

V - a exigência de certificação do produto ou do fornecedor.

§ 3º É vedado o pagamento antecipado pela Administração na hipótese de prestação de serviços com regime de dedicação exclusiva de mão de obra.

Art. 2º O disposto nesta Medida Provisória aplica-se aos atos realizados durante o estado de calamidade reconhecido pelo Decreto Legislativo nº 6, de 20 de março de 2020.

Parágrafo único. O disposto nesta Medida Provisória aplica-se aos contratos firmados no período de que trata o **caput** independentemente do seu prazo ou do prazo de suas prorrogações.

Art. 3º Esta Medida Provisória entra em vigor na data de sua publicação.

Brasília, 6 de maio de 2020; 199º da Independência e 132º da República.

JAIR MESSIAS BOLSONARO

Paulo Guedes

Este texto não substitui o publicado no DOU de 7.5.2020





NIRE (DA SEDE OU DA FILIAL QUANDO A SEDE FOR EM OUTRA UF)

33.3.0027581-9

Tipo Jurídico

Sociedade anônima

Porte Empresarial

Normal

Nome

GERDAU ACOS LONGOS S/A

Nº do Protocolo

00-2019/285507-7

Recebido em 23/05/2019

JUCERJA

Último arquivamento:

00003640945 - 05/06/2019


NIRE: 33.3.0027581-9

GERDAU ACOS LONGOS S/A

Boleto(s): 103054795

Hash: 8D66AA24-6519-4850-BF9C-AE009691E356

Orgão	Calculado	Pago
Junta	595,00	595,00
DNRC	21,00	21,00

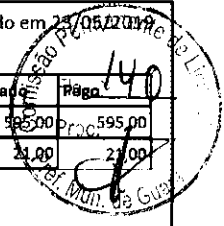

TERMO DE AUTENTICAÇÃO

Código Ato

Eventos

002

Cód	Qtde.	Descrição do Ato / Evento
021	1	Alteração / Alteração de Dados (Exceto Nome Empresarial)
219	1	Alteração / Eleição / Destituição de Diretoras
xxx	xx	XX
xxx	xx	XX
xxx	xx	XX

CERTIFICO O DEFERIMENTO POR CLAUDIO TANGARI, PALMIRO BENEDITO PADILHA E RODRIGO OTÁVIO CARVALHO MOREIRA SOB O NÚMERO E DATA ABAIXO:

NIRE / Arquivamento	CNPJ	Endereço / Endereço completo no exterior	Bairro	Município	Estado
00003646169	07.358.761/0001-69	Avenida JOAO XXIII, 6777	Santa Cruz	Rio de Janeiro	RJ
XXXXXXXXXX	XX.XXX.XXX/XXXX-XX	XXXXXXXXXXXXXXXXXXXXXXXXXXXX	XXXXXXXXXXXXXXXXXXXX	XXXXXXXXXX	XX
XXXXXXXXXX	XX.XXX.XXX/XXXX-XX	XXXXXXXXXXXXXXXXXXXXXXXXXXXX	XXXXXXXXXXXXXXXXXXXX	XXXXXXXXXX	XX
Deferido em 05/06/2019 e arquivado em 10/06/2019

Signature of Bernardo Feijó Sampaio Berwanger



Nº de Páginas: 54, Capa Nº Páginas: 1/1

SECRETÁRIO GERAL

00-2019/285507-7

Observação:



GERDAU AÇOS LONGOS S.A.
CNPJ nº 07.358.761/0001-69
NIRE 33300275819



ATA DAS ASSEMBLEIAS GERAIS ORDINÁRIA E EXTRAORDINÁRIA REALIZADAS, CUMULATIVAMENTE, NA SEDE SOCIAL, NO RIO DE JANEIRO, RJ, NA AV. JOÃO XXIII, 6.777, SANTA CRUZ, EM 29 DE ABRIL 2019, ÀS 15h00min.

1. As demonstrações financeiras foram publicadas no Diário Oficial do Estado do Rio de Janeiro (páginas 31 a 37) e no Valor Econômico Edição Regional Rio de Janeiro (páginas E3 a E8), no dia 21 de março de 2019 e as assembleias foram convocadas através de editais publicados nos dias 17, 18, e 24 de abril de 2019, no Diário Oficial do Estado do Rio de Janeiro (respectivamente nas páginas 121, 50, e 22) e no Valor Econômico Edição Regional Rio de Janeiro (respectivamente nas páginas E2, E3 e E2), para deliberar sobre a seguinte ordem do dia: (i) tomar as contas dos administradores, examinar, discutir e votar as demonstrações financeiras relativas ao exercício social encerrado em 31/12/2018; (ii) deliberar sobre a destinação do lucro líquido do exercício e a distribuição de resultados; (iii) eleger os membros da Diretoria e fixar a remuneração dos Administradores; (iv) aprovar o aumento do capital social, de R\$ 4.054.212.262,98 para R\$ 5.154.212.262,98, com emissão de 25.549.357 novas ações ordinárias e 2.327 novas ações preferenciais, todas sem valor nominal, mediante capitalização de Adiantamento para Futuro Aumento de Capital, com consequente alteração do Art. 4º, caput do Estatuto Social; e (v) deliberar sobre a alteração do art. 6º, alínea 'b', e do art. 14, do Estatuto Social da Companhia.

2. Estavam presentes acionistas representando mais de dois terços do capital social com direito a voto, bem como o representante dos auditores independentes KPMG Auditores Independentes, Cristiano Jardim Seguecio, inscrito no CRC-SP 244525/O-9 TRS. Os trabalhos foram abertos pelo Diretor Harley Lorentz Scardoelli que, eleito para presidi-los, convidou a mim, Otávio Augusto Trois de Miranda, para secretário.

3. A Assembléia Geral Ordinária, por unanimidade, deliberou:

3.1. Aprovar as contas do exercício social findo em 31/12/2018 e as respectivas demonstrações financeiras.

3.2. Aprovar a destinação do lucro líquido apurado no exercício social encerrado em 31/12/2018, equivalente a R\$ 545.522.194,31, conforme refletido na Demonstração das Mutações do Patrimônio Líquido, da seguinte forma: (i) R\$ 27.276.109,72 para a Reserva Legal; (ii) R\$ 13.444.114,29 para a Reserva de Incentivos Fiscais; (iii) R\$ 335.500.889,95 para a Reserva para Investimentos e Capital de Giro; e (iv) R\$ 169.301.080,35 distribuídos aos acionistas a título de juros sobre o capital próprio, referente ao dividendo mínimo obrigatório, cujos pagamentos foram efetuados antecipadamente e correspondem ao total devido consoante disposição estatutária, inexistindo, portanto, distribuição

Junta Comercial do Estado do Rio de Janeiro

Empresa: GERDAU ACOS LONGOS S/A

NIRE: 333.6027581-9 Protocolo: 00-2019/285507-7 Data do protocolo: 23/05/2019

CERTIFICO O ARQUIVAMENTO EM 10/06/2019 SOB O NUMERO 00903646169 e demais constantes do termo de autenticação.

Autenticação: 58E8DD71D80399ACFBEE106BC4463D8A2A6F249239BD65F3ACD1935FD062518E

Para validar o documento acesse <http://www.jucerja.rj.gov.br/servicos/chanceladigital>, informe o nº de protocolo.

Pag. 3/54






complementar a ser realizada. A importância destacada à constituição de reserva para investimentos e capital de giro, destina-se a assegurar investimentos e amortizações de dívidas da Companhia.

- 3.3. Eleger os seguintes membros da Diretoria, com mandato até a Assembleia Geral Ordinária que deliberará sobre as contas do exercício de 2019; como **Diretor Presidente: GUSTAVO WERNECK DA CUNHA**, brasileiro, natural de Belo Horizonte, MG, casado em regime de comunhão parcial de bens, engenheiro mecânico, RG nº M4072110 SSP/MG, CPF nº 972.434.346-49, residente e domiciliado em São Paulo, SP, na Rua Arandu, 222, apto 251, Edifício Moongate, Condomínio Mustique, Brooklin, CEP 04562-030; como **Diretor Vice-Presidente HARLEY LORENTZ SCARDOELLI**, brasileiro, natural de Porto Alegre, RS, casado em regime de comunhão parcial de bens, engenheiro civil, RG nº 3002593238 SSP/RS, CPF nº 447.421.500-15, residente e domiciliado na Rua Bandeira Paulista, 300, apto. 141, Itaim Bibi, São Paulo, SP, CEP 04532-001; e como **Diretores: CESAR OBINO DA ROSA PERES**, brasileiro, natural de Uruguaiana, RS, casado em regime de comunhão parcial de bens, administrador de empresas, RG nº 8.308752-8 SSP/PR, CPF nº 346.819.490-00, residente e domiciliado em Barueri, SP, na Av. Oiapoque, 65, apto. 1002, Torre Norte, Alphaville, CEP 06454-065; **FÁBIO EDUARDO DE PIERI SPINA**, brasileiro, natural de São Paulo, SP, solteiro, advogado, RG nº 20.876.482-3 SSP/SP, CPF nº 153.084.478-96, residente e domiciliado em São Paulo, SP, na Rua Doutor Fausto de Almeida Prado Penteado, nº 302, bairro Jardim Silvia, CEP 05678-040; **FLADIMIR BATISTA LOPES GAUTO**, brasileiro, natural de Porto Alegre, RS, casado em regime de comunhão parcial de bens, administrador de empresas, RG nº 8020206317 SSP/RS, CPF nº 352.524.130-53, residente e domiciliado em Barueri, SP, na Alameda Colômbia, 920, residencial 2, Alphaville, CEP 06470-010; **HERMENIO PINTO GONÇALVES**, brasileiro, natural do Rio de Janeiro, RJ, casado em regime de comunhão universal de bens, engenheiro mecânico, RG nº 52878857 SSP/RJ, CPF nº 697.277.247-87, residente e domiciliado na Rua Itapuiuna, 1800, apto 21F, Torre Parides, Villagio Panamby, Vila Andrade, Morumbi, São Paulo, SP, CEP 05707-001; **MARCOS EDUARDO FARACO WAHRHAFTIG**, brasileiro, natural de Curitiba, PR, casado, em regime de comunhão parcial de bens, engenheiro mecânico, RG nº 4.490.869-7 SSP/PR, CPF nº 003.680.689-78, residente e domiciliado em São Paulo, SP, na Rua Iperoig, nº 212, apto 213, Perdizes, CEP 05016-000; e **MAURO DE PAULA**, brasileiro, natural de Volta Redonda, RJ, casado em regime de comunhão parcial de bens, economista, RG nº 06.094.696-9 IPF/RJ, CPF nº 742.303.017-15, residente e domiciliado em São Paulo, SP, na Rua Domingos Lopes da Silva, nº 461, apto 102, Vila Suzana, CEP 05641-030.
- 3.4. Aprovar que o custo da remuneração do conjunto de administradores que percebem remuneração da Companhia, não poderá ultrapassar, no período compreendido entre a Assembleia Geral Ordinária que deliberou sobre as contas do exercício de 2018 e a Assembleia Geral Ordinária que deliberará sobre as contas do exercício de 2019, o montante anual total de R\$ 19.200.000,00 (dezenove milhões e duzentos mil reais), representando honorários mensais, bônus, encargos, benefícios e contribuições para seguridade social.



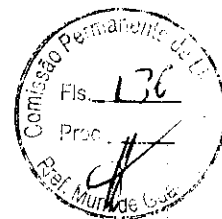

4. A Assembléia Geral Extraordinária, por unanimidade, deixando de votar os legalmente impedidos, deliberou:

4.1. Aprovar o aumento do capital social, de R\$ 4.054.212.262,98 para R\$ 5.154.212.262,98, com emissão de 25.549.357 novas ações ordinárias e 2.327 novas ações preferenciais, todas sem valor nominal, mediante capitalização de Adiantamento para Futuro Aumento de Capital, observado o disposto nos Artigos 170 e 171 da Lei nº 6.404/76. As ações ora subscritas passarão a fruir os direitos políticos, econômicos e patrimoniais, em igualdade de condições às ações em circulação, a partir do término do período de preferência de 30 dias, contado da data da publicação da Ata da presente Assembleia. Face à alteração ora efetuada o *caput* do Art. 4º, do Estatuto Social, passará a ter a seguinte redação: "Art. 4º. O Capital Social é de R\$ 5.154.212.262,98 (cinco bilhões, cento e cinquenta e quatro milhões, duzentos e doze mil, duzentos e sessenta e dois reais e noventa e oito centavos), dividido em 236.271.709 (duzentos e trinta e seis milhões, duzentos e setenta e um mil, setecentos e nove) ações, sendo 236.250.193 (duzentos e trinta e seis milhões, duzentos e cinquenta mil, cento e noventa e três) ações ordinárias e 21.516 (vinte e um mil, quinhentos e dezesseis) ações preferenciais, todas sem valor nominal."

4.2. Aprovar a alteração do art. 6º, alínea 'b', e do art. 14, do Estatuto Social da Companhia. Em razão das alterações aprovadas, os referidos dispositivos do Estatuto Social passarão a contar com as seguintes redações: **Art. 6º.** A Diretoria se compõe de: [...] b) um a dez Diretores Vice-Presidentes, [...] **Art. 14.** Como regra geral e ressalvados os casos objeto dos parágrafos subseqüentes, a Companhia se obriga validamente sempre que representada por 2 (dois) membros da Diretoria, por 1 (um) membro da Diretoria e 1 (um) procurador, por 2 (dois) procuradores, ou, ainda, por 1 (um) procurador, devidamente constituído, na forma do § 3º abaixo e no limite dos respectivos mandatos. § 1º. Os atos para cuja prática o presente Estatuto exija autorização prévia da Diretoria só poderão ser praticados uma vez preenchida tal condição preliminar. § 2º. Observado o disposto no *caput*, a Companhia também poderá ser representada por 1 (um) membro da Diretoria ou 1 (um) procurador, quando se tratar de, emitir, negociar, endossar e descontar, duplicatas relativas às suas vendas, bem como na assinatura de correspondências que não criem obrigações para a Companhia e da prática de atos de simples rotina administrativa, inclusive os praticados perante repartições públicas em geral, autarquias, empresas públicas, sociedades de economia mista, Junta Comercial, Justiça do Trabalho, IAPAS, FGTS e seus bancos arrecadadores, e outros de idêntica natureza. § 3º. Na constituição de procuradores, observar-se-ão as seguintes regras: a) todas as procurações serão outorgadas, em conjunto, por 2 (dois) Diretores; b) quando o mandato tiver por objeto a prática de atos que dependam de prévia autorização da Diretoria, a sua outorga ficará expressamente condicionada à obtenção dessa autorização; c) exceto nos casos de representação judicial ou similar, em que seja da essência do mandato o seu exercício até o encerramento da questão ou do processo, todas as demais procurações serão por prazo certo, não superior a um ano, e terão poderes limitados. § 4º. Serão nulos e não gerarão

Junta Comercial do Estado do Rio de Janeiro

Empresa: GERDAU ACOS LONGOS S/A


NIRE: 332.8027581-9 Protocolo: 00-2019/285507-7 Data do protocolo: 23/05/2019

CERTIFICO O ARQUIVAMENTO em 10/06/2019 SOB O NUMERO 00003646169 e demais constantes do termo de autenticação.

Autenticação: 58BBD71D8039BACFBEF106BC4463DBA2A6F249239BD65F3A2D1935FD062518E

Para validar o documento acesse <http://www.jucerja.rj.gov.br/servicos/chanceladigital>, informe o nº de protocolo. Pag. 5/54



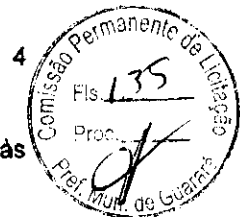

responsabilidades para a Companhia os atos praticados em desconformidade às regras dos parágrafos precedentes.

5. Nada mais foi tratado.

Rio de Janeiro, 29 de abril de 2019.

Assinaturas: Harley Lorentz Scardoelli (Presidente da Assembleia). Otávio Augusto Trois de Miranda (Secretário da Assembleia). Acionistas: GERDAU S.A. representada por Otávio Augusto Trois de Miranda. Auditores Independentes: KPMG Auditores Independentes representada por Cristiano Jardim Seguecio.

Declaração

Declaramos, que a presente é cópia fiel da ata transcrita em livro próprio.

Harley Lorentz Scardoelli
Presidente

Otávio Augusto Trois de Miranda
Secretário e Advogado
OAB/RS nº 23.728

Junta Comercial do Estado do Rio de Janeiro

Empresa: GERDAU ACOS LONGOS S/A

NIRE: 332.0027581-9 Protocolo: 00-2019/285507-7 Data do protocolo: 23/05/2019

CERTIFICO O ARQUIVAMENTO em 10/06/2019 SOB O NUMERO 00003646169 e demais constantes do termo de autenticação.

Autenticação: 58EBDD71D8039BACFBEP106BC4463DBA2A6F249239BD65F3ACD1935FD06B518E

Para validar o documento acesse <http://www.jucerja.rj.gov.br/servicos/chanceladigital>, informe o nº de protocolo.

Pag. 6/54






GERDAU AÇOS LONGOS S.A.
CNPJ nº 07.358.761/0001-69
NIRE 33300275819

LISTA DE SUBSCRIÇÃO

Lista de subscrição das ações ordinárias, sem valor nominal, de emissão da GERDAU AÇOS LONGOS S.A.:

SUBSCRITOR	QUANTIDADE DE AÇÕES ORDINÁRIAS	PREÇO DE EMISSÃO (R\$)	VALOR DO CAPITAL INTEGRALIZADO (R\$)	FORMA DE INTEGRALIZAÇÃO DO CAPITAL
GERDAU S.A. com sede em São Paulo, SP, na Av. Doutora Ruth Cardoso, nº 8.501, Conjunto 2, Pinheiros, CNPJ nº 33.611.500/0001-1, NIRE 35300520696, neste ato representada por seu procurador Otávio Augusto Trois de Miranda , brasileiro, solteiro, advogado, OAB/RS nº 23.728, CPF nº 536.393.160-53, com escritório profissional em São Paulo, SP, na Av. Doutora Ruth Cardoso, nº 8.501, Conjunto 2, Pinheiros.	25.549.357	43,05	1.099.899.829,64	Compensação de créditos detidos contra a Companhia, decorrentes de adiantamento para futuro aumento de capital, detidos em favor do Subscritor.

Rio de Janeiro, 29 de abril de 2019.

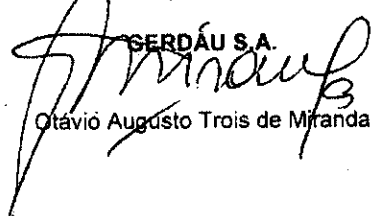GERDAU S.A.

Otávio Augusto Trois de Miranda

Junta Comercial do Estado do Rio de Janeiro

Empresa: GERDAU AÇOS LONGOS S/A


NIRE: 333.0027581-9 Protocolo: 00-2019/205507-7 Data do protocolo: 23/05/2019

CERTIFICO O ARQUIVAMENTO em 10/06/2019 SOB O NUMERO 00003646169 e demais constantes do termo de autenticação.

Autenticação: 58BDD71D8039BACFBEE106BC4463DBA2A6F249239DD65F3ACD1935FD063518E

Para validar o documento acesse <http://www.jucerja.rj.gov.br/servicos/chanceladigital>, informe o nº de protocolo. Pag. 7/54



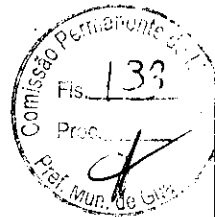

GERDAU AÇOS LONGOS S.A.
CNPJ nº 07.358.761/0001-69
NIRE 33300275819

LISTA DE SUBSCRIÇÃO

Lista de subscrição das ações preferenciais, sem valor nominal, de emissão da GERDAU AÇOS LONGOS S.A.:

SUBSCRITOR	QUANTIDADE DE AÇÕES PREFERENCIAIS	PREÇO DE EMISSÃO (R\$)	VALOR DO CAPITAL INTEGRALIZADO (R\$)	FORMA DE INTEGRALIZAÇÃO DO CAPITAL
GERDAU S.A. com sede em São Paulo, SP, na Av. Doutora Ruth Cardoso, nº 8.501, Conjunto 2, Pinheiros, CNPJ nº 33.611.500/0001-1, NIRE 35300520696, neste ato representada por seu procurador Otávio Augusto Trois de Miranda, brasileiro, solteiro, advogado, OAB/RS nº 23.728, CPF nº 536.393.160-53, com escritório profissional em São Paulo, SP, na Av. Doutora Ruth Cardoso, nº 8.501, Conjunto 2, Pinheiros.	2.327	43,05	100.170,36	Compensação de créditos detidos contra a Companhia, decorrentes de adiantamento para futuro aumento de capital, detidos em favor do Subscritor.

Rio de Janeiro, 29 de abril de 2019.

GERDAU S.A.
[Signature]
Otávio Augusto Trois de Miranda

Junta Comercial do Estado do Rio de Janeiro

Empresa: GERDAU AÇOS LONGOS S/A

NIRE: 333.0027581-9 Protocolo: 00-2019/285507-7 Data do protocolo: 23/05/2019


CERTIFICO O ARQUIVAMENTO em 10/06/2019 SOB O NÚMERO 0003646169 e demais constantes do termo de autenticação.

Autenticação: 58BDD71D8039BACFEEF106B4463DBA2A6F249239ED65F3ACD1935FD06B518E

Para validar o documento acesse <http://www.jucerja.rj.gov.br/servicos/chanceladigital>, informe o nº de protocolo. Pag. 8/54



GERDAU AÇOS LONGOS S.A.
CNPJ nº 07.358.761/0001-69
NIRE Nº 33300275819

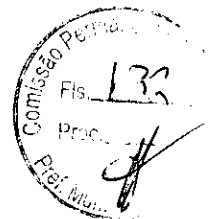

TERMO DE POSSE DE MEMBRO DA DIRETORIA

Aos 29 (vinte e nove) dias do mês de abril de 2019, tomou posse nos termos do Estatuto Social, **FÁBIO EDUARDO DE PIERI SPINA**, brasileiro, natural de São Paulo, SP, solteiro, advogado, OAB/SP nº 134972, CPF nº 153.084.478-96, residente e domiciliado em São Paulo, SP, na Rua Doutor Fausto de Almeida Prado Penteadado, nº 302, bairro Jardim Silvia, CEP 05678-040, eleito Diretor da Sociedade, em Assembleia Geral Ordinária desta data. E, para constar, lavrou-se o presente Termo.

Rio de Janeiro, 29 de abril de 2019.


FÁBIO EDUARDO DE PIERI SPINA

Junta Comercial do Estado do Rio de Janeiro

Empresa: GERDAU AÇOS LONGOS S/A


NIRE: 333.0027581-9 Protocolo: 00-2019/285507-7 Data do protocolo: 23/05/2019

CERTIFICO O ARQUIVAMENTO em 10/06/2019 SOB O NUMERO 00033646169 e demais constantes do termo de autenticação.

Autenticação: 58EBDD71D8039BACFBEEF10CBC4463DBA2A6F249239BD65F3ACD1935FD06B518E

Para validar o documento acesse <http://www.jucerjia.rj.gov.br/servicos/chanceladigital>, informe o nº de protocolo. Pag. 9/54



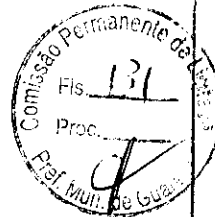

DECLARAÇÃO DE DESIMPEDIMENTO

Eu, **FÁBIO EDUARDO DE PIERI SPINA**, brasileiro, natural de São Paulo, SP, solteiro, advogado, OAB/SP nº 134972, CPF nº 153.084.478-96, residente e domiciliado em São Paulo, SP, na Rua Doutor Fausto de Almeida Prado Penteado, nº 302, bairro Jardim Silvia, CEP 05678-040, declaro, sob as penas da lei, que não estou impedido, por lei especial, de exercer a administração da sociedade e nem condenado ou encontrar-me sob os efeitos da condenação, a pena que vede, ainda que temporariamente, o acesso a cargos públicos; ou por crime falimentar, de prevaricação, peita ou suborno, concussão, peculato; ou contra a economia popular, contra o sistema financeiro nacional, contra as normas de defesa da concorrência, contra as relações de consumo, a fé pública ou a propriedade.

São Paulo, 07 de maio de 2019.

FABIO EDUARDO DE PIERI SPINA

Junta Comercial do Estado do Rio de Janeiro

Empresa: GERDAU ACOS LONGOS S/A

NIRE: 333.0027581-9 Protocolo: 00-2019/285507-7 Data do protocolo: 23/05/2019

CERTIFICO O ARQUIVAMENTO em 10/06/2019 SOB O NUMERO 00003646169 e demais constantes do termo de autenticação.

Autenticação: 58BEC071D8039BACFB9F106B:4463DBA2A6F249239BD665F5A0D1935FC068518E

Para validar o documento acesse <http://www.jucerja.rj.gov.br/servicos/chanceladigital>, informe o nº de protocolo.

Pag. 10/54



GERDAU AÇOS LONGOS S.A.
CNPJ nº 07.358.761/0001-69
NIRE Nº 33300275819



TERMO DE POSSE DE MEMBRO DA DIRETORIA

Aos 29 (vinte e nove) dias do mês de abril de 2019, tomou posse nos termos do Estatuto Social, **HERMENIO PINTO GONÇALVES**, brasileiro, natural do Rio de Janeiro, RJ, casado em regime de comunhão universal de bens, engenheiro mecânico, RG nº 52878867 SSP/RJ, CPF nº 697.277.247-87, residente e domiciliado em São Paulo, SP, na Rua Itapaiuna, 1800, apto 21F, Torre Parides, Villagio Panamby, Vila Andrade, Morumbi, CEP 05707-001, eleito Diretor da Sociedade, em Assembleia Geral Ordinária desta data. E, para constar, lavrou-se o presente Termo.

Rio de Janeiro, 29 de abril de 2019.


HERMENIO PINTO GONÇALVES

Junta Comercial do Estado do Rio de Janeiro

Empresa: GERDAU AÇOS LONGOS S/A

NIRE: 333.0027581-9 Protocolo: 00-2019/285507-7 Data do protocolo: 23/05/2019

CERTIFICO O ARQUIVAMENTO em 10/06/2019 SOB O NUMERO 00003646169 e demais constantes do termo de autenticação.

Autenticação: 58BBD71D8039BACFB3F106BC4463D3A2A6F249239BD69F5A0D1935FD062518E

Para validar o documento acesse <http://www.juceerjia.rj.gov.br/servicos/chanceladigital>, informe o nº de protocolo.

Pag. 11/54





DECLARAÇÃO DE DESIMPEDIMENTO

Eu, **HERMENIO PINTO GONÇALVES**, brasileiro, natural do Rio de Janeiro, RJ, casado em regime de comunhão universal de bens, engenheiro mecânico, RG nº 52878857 SSP/RJ, CPF nº 697.277.247-87, residente e domiciliado na Rua Itapaiuna, 1800, apto 21F, Torre Parides, Villagio Panamby, Vila Andrade, Morumbi, São Paulo, SP, CEP 05707-001, declaro, sob as penas da lei, que não estou impedido, por lei especial, de exercer a administração da sociedade e nem condenado ou encontrar-me sob os efeitos da condenação, a pena que vede, ainda que temporariamente, o acesso a cargos públicos; ou por crime falimentar, de prevaricação, peita ou suborno, concussão, peculato; ou contra a economia popular, contra o sistema financeiro nacional, contra as normas de defesa da concorrência, contra as relações de consumo, a fé pública ou a propriedade.

São Paulo, 07 de maio de 2019.


HERMENIO PINTO GONÇALVES

Junta Comercial do Estado do Rio de Janeiro

Empresa: GERDAU ACOS LONGOS S/A

NIRE: 333.0027581-9 Protocolo: 00-2019/285507-7 Data do protocolo: 24/05/2019

CERTIFICO O ARQUIVAMENTO em 10/06/2019 SOB O NUMERO 00903646169 e demais constantes do termo de autenticação.

Autenticação: 58BBD71D8039BACFBEF106BC4463DBA2A6F249239B065F3ACD1935FD068518E

Para validar o documento acesse <http://www.jucerja.rj.gov.br/servicos/chanceladigital>, informe o nº de protocolo.

Pag. 12/54





GERDAU AÇOS LONGOS S.A.
CNPJ nº 07.358.761/0001-69
NIRE Nº 33300275819

TERMO DE POSSE DE MEMBRO DA DIRETORIA

Aos 29 (vinte e nove) dias do mês de abril de 2019, tomou posse nos termos do Estatuto Social, **FLADIMIR BATISTA LOPES GAUTO**, brasileiro, natural de Porto Alegre, RS, casado em regime de comunhão parcial de bens, administrador de empresas, RG nº 8020206317 SSP/RS, CPF nº 352.524.130-53, residente e domiciliado em Barueri, SP, na Alameda Colômbia, 920, residencial 2, Alphaville, CEP 06470-010, eleito Diretor da Sociedade, em Assembleia Geral Ordinária desta data. E, para constar, lavrou-se o presente Termo.

Rio de Janeiro, 29 de abril de 2019.

FLADIMIR BATISTA LOPES GAUTO

Junta Comercial do Estado do Rio de Janeiro

Empresa: GERDAU AÇOS LONGOS S/A


NIRE: 333.0027581-9 Protocolo: 00-2019/285507-7 Data do protocolo: 23/05/2019

CERTIFICO O ARQUIVAMENTO em 10/06/2019 SOB O NUMERO 90003666169 e demais constantes do termo de autenticação.

Autenticação: 58BBED71D8039BACFBEF106BC4463DBA2A6F249239BD55F3A7D1935F066B518E

Para validar o documento acesse <http://www.jucerja.rj.gov.br/servicos/chanceladigital>, informe o nº de protocolo. Pag. 13/54



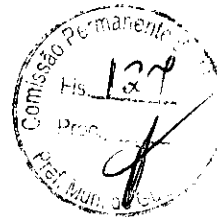

DECLARAÇÃO DE DESIMPEDIMENTO

Eu, **FLADIMIR BATISTA LOPES GAUTO**, brasileiro, natural de Porto Alegre, RS, casado em regime de comunhão parcial de bens, administrador de empresas, RG nº 8020206317 SSP/RS, CPF nº 352.524.130-53, residente e domiciliado em Barueri, SP, na Alameda Colômbia, nº 920, residencial 2, Alphaville, CEP 06470-010, declaro, sob as penas da lei, que não estou impedido, por lei especial, de exercer a administração da sociedade e nem condenado ou encontrar-me sob os efeitos da condenação, a pena que vede, ainda que temporariamente, o acesso a cargos públicos; ou por crime falimentar, de prevaricação, peita ou suborno, concussão, peculato; ou contra a economia popular, contra o sistema financeiro nacional, contra as normas de defesa da concorrência, contra as relações de consumo, a fé pública ou a propriedade.

São Paulo, 07 de maio de 2019.

FLADIMIR BATISTA LOPES GAUTO

Junta Comercial do Estado do Rio de Janeiro

Empresa: GEPDAU ACOS LONGOS S/A

NIRE: 332.6027581-9 Protocolo: 00-2019/285507-7 Data do protocolo: 23/05/2019

CERTIFICO O ARQUIVAMENTO em 10/06/2019 SOB O NUMERO 00003646169 e demais constantes do termo de autenticação.

Autenticação: 58BBDD71D8039BACFBEP106BC4463DBA2A6F249239BD65F3ACD1935FD06B518E

Para validar o documento acesse <http://www.jucerja.rj.gov.br/servicos/chanceladigital>, informe o nº de protocolo. Pag. 14/54






GERDAU AÇOS LONGOS S.A.
CNPJ nº 07.358.761/0001-69
NIRE Nº 33300275819

TERMO DE POSSE DE MEMBRO DA DIRETORIA

Aos 29 (vinte e nove) dias do mês de abril de 2019, tomou posse nos termos do Estatuto Social, **MARCOS EDUARDO FARACO WAHRHAFTIG**, brasileiro, natural de Curitiba, PR, casado, em regime de comunhão parcial de bens, engenheiro mecânico, RG nº 4.490.869-7 SSP/PR, CPF nº 003.680.689-78, residente e domiciliado em São Paulo, SP, na Rua Iperoig, nº 212, apto 213, Perdizes, CEP 05016-000, eleito Diretor da Sociedade, em Assembleia Geral Ordinária desta data. E, para constar, lavrou-se o presente Termo.

Rio de Janeiro, 29 de abril de 2019.


MARCOS EDUARDO FARACO WAHRHAFTIG

Junta Comercial do Estado do Rio de Janeiro

Empresa: GERDAU AÇOS LONGOS S/A

NIRE: 333.0027581-9 Protocolo: 00-2019/285507-7 Data do protocolo: 23/05/2019

CERTIFICO O ARQUIVAMENTO em 10/06/2019 SOB O NÚMERO 00003646169 e demais constantes do termo de autenticação.

Autenticação: 58BBD071080393ACFBEP106BC4463DBA2AGP249239BD65F3ACD1935FD068518L

Para validar o documento acesse <http://www.jucerjia.rj.gov.br/servicos/chanceladigital>, informe o nº de protocolo. Pag. 15/54






DECLARAÇÃO DE DESIMPEDIMENTO

Eu, **MARCOS EDUARDO FARACO WAHRHAFTIG**, brasileiro, natural de Curitiba, PR, casado, em regime de comunhão parcial de bens, engenheiro mecânico, RG nº 4.490.869-7 SSP/PR, CPF nº 003.680.689-78, residente e domiciliado em São Paulo, SP, na Rua Iperoig, nº 212, apto 213, Perdizes, CEP 05016-000, declaro, sob as penas da lei, que não estou impedido, por lei especial, de exercer a administração da sociedade e nem condenado ou encontrar-me sob os efeitos da condenação, a pena que vede, ainda que temporariamente, o acesso a cargos públicos; ou por crime falimentar, de prevaricação, peita ou suborno, concussão, peculato; ou contra a economia popular, contra o sistema financeiro nacional, contra as normas de defesa da concorrência, contra as relações de consumo, a fé pública ou a propriedade.

São Paulo, 07 de maio de 2019.


MARCOS EDUARDO FARACO WAHRHAFTIG

Junta Comercial do Estado do Rio de Janeiro

Empresa: GERDAU ACOS LONGOS S/A

NIRE: 332.0027581-9 Protocolo: 00-2019/285507-7 Data do protocolo: 23/05/2019

CERTIFICO O ARQUIVAMENTO em 10/06/20.3 SOB O NÚMERO 00003646169 e demais constâtes do termo de autenticação.

Autenticação: 58B3DB71D8039BACFBF106B84463DBA2A6F242239BD65F3ACD1935ED06B518E

Para validar o documento acesse <http://www.jucerja.rj.gov.br/servicos/chanceladigital>, informe o nº de protocolo.

Pag. 16/54




GERDAU AÇOS LONGOS S.A.
CNPJ nº 07.358.761/0001-69
NIRE Nº 33300275819



TERMO DE POSSE DE MEMBRO DA DIRETORIA

Aos 29 (vinte e nove) dias do mês de abril de 2019, tomou posse nos termos do Estatuto Social, **MAURO DE PAULA**, brasileiro, natural de Volta Redonda, RJ, casado em regime de comunhão parcial de bens, economista, RG nº 06.094.696-9 IPF/RJ, CPF nº 742.303.017-15, residente e domiciliado em São Paulo, SP, na Rua Domingos Lopes da Silva, nº 461, apto 102, Vila Suzana, CEP 05641-030, eleito Diretor da Sociedade, em Assembleia Geral Ordinária desta data. E, para constar, lavrou-se o presente Termo.

Rio de Janeiro, 29 de abril de 2019.

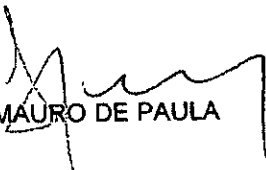
MAURO DE PAULA

Junta Comercial do Estado do Rio de Janeiro

Empresa: GERDAU AÇOS LONGOS S/A

NIRE: 333.0027581-9 Protocolo: 00-2019/285507-7 Data do protocolo: 23/05/2019

CERTIFICO O ARQUIVAMENTO em 10/06/2019 SOB O NÚMERO 0003646169 e demais constantes do termo de autenticação.

Autenticação: 58BBDE71D8039BACFBEP106BC4463DBA2A6F249239BD65F3ACD1935FD068518E

Para validar o documento acesse <http://www.jucerja.rj.gov.br/servicos/chanceladigital>, informe o nº de protocolo.

Pag. 17/54






DECLARAÇÃO DE DESIMPEDIMENTO

Eu, **MAURO DE PAULA**, brasileiro, natural de Volta Redonda, RJ, casado em regime de comunhão parcial de bens, economista, RG nº 06.094.696-9 IPF/RJ, CPF nº 742.303.017-15, residente e domiciliado em São Paulo, SP, na Rua Domingos Lopes da Silva, nº 461, apto 102, Vila Suzana, CEP 05641-030, declaro, sob as penas da lei, que não estou impedido, por lei especial, de exercer a administração da sociedade e nem condenado ou encontrar-me sob os efeitos da condenação, a pena que vede, ainda que temporariamente, o acesso a cargos públicos; ou por crime falimentar, de prevaricação, peita ou suborno, concussão, peculato; ou contra a economia popular, contra o sistema financeiro nacional, contra as normas de defesa da concorrência, contra as relações de consumo, a fé pública ou a propriedade.

São Paulo, 07 de maio de 2019.

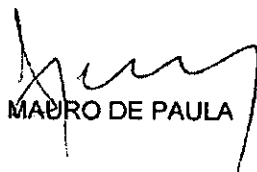
MAURO DE PAULA

Junta Comercial do Estado do Rio de Janeiro

Empresa: GERDAU ACOS LONGOS S/A

NIRE: 332.0027581-9 Protocolo: 00-2019/285507-7 Data do protocolo: 23/05/2019

CERTIFICO O ARQUIVAMENTO em 10/06/2019 SOB O NUMERO 00003646169 e demais constantes do termo de autenticação.

Autenticação: 58BBD071D8039BACFBEF106BC4463DBA2A6F249239BD65F3ACD1935FD062518E

Para validar o documento acesse <http://www.jucerja.rj.gov.br/servicos/chanceladigital>, informe o nº de protocolo. Pag. 18/54



GERDAU AÇOS LONGOS S.A.
CNPJ nº 07.358.761/0001-69
NIRE Nº 33300275819



TERMO DE POSSE DE MEMBRO DA DIRETORIA

Aos 29 (vinte e nove) dias do mês de abril de 2019, tomou posse nos termos do Estatuto Social, **CESAR OBINO DA ROSA PERES**, brasileiro, natural de Uruguaiana, RS, casado em regime de comunhão parcial de bens, administrador de empresas, RG nº 8.308752-8 SSP/PR, CPF nº 346.819.490-00, residente e domiciliado em Barueri, SP, na Av. Oiapoque, 65, apto. 1002, Torre Norte, Alphaville, CEP 06454-065, eleito Diretor da Sociedade, em Assembleia Geral Ordinária desta data. E, para constar, lavrou-se o presente Termo.

Rio de Janeiro, 29 de abril de 2019.


CESAR OBINO DA ROSA PERES

Junta Comercial do Estado do Rio de Janeiro

Empresa: GERDAU AÇOS LONGOS S/A

NIRE: 333.0027581-9 Protocolo: 00-2019/283507-7 Data do protocolo: 23/05/2019


CERTIFICO O ARQUIVAMENTO em 10/06/2019 SOB O NUMERO 00003646169 e demais constantes do termo de autenticação.

Autenticação: 58BDD71D80399ACFBEF106B04463DBA2A6F249239BD65F3A2D1935FD06B518E

Para validar o documento acesse <http://www.jucerja.rj.gov.br/servicos/chanceladigital>, informe o nº de protocolo.

Pag. 19/54



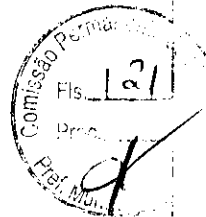

DECLARAÇÃO DE DESIMPEDIMENTO

Eu, **CESAR OBINO DA ROSA PERES**, brasileiro, natural de Uruguaiana, RS, casado em regime de comunhão parcial de bens, administrador de empresas, RG nº 8.308752-8, CPF nº 346.819.490-00, residente e domiciliado em Barueri, SP, na Avenida Oiapoque, nº 65, apto. 1002, Torre Norte, Alphaville, CEP 06454-065, declaro, sob as penas da lei, que não estou impedido, por lei especial, de exercer a administração da sociedade e nem condenado ou encontrar-me sob os efeitos da condenação, a pena que vede, ainda que temporariamente, o acesso a cargos públicos; ou por crime falimentar, de prevaricação, peita ou suborno, concussão, peculato; ou contra a economia popular, contra o sistema financeiro nacional, contra as normas de defesa da concorrência, contra as relações de consumo, a fé pública ou a propriedade.

São Paulo, 07 de maio de 2019.

CESAR OBINO DA ROSA PERES

Junta Comercial do Estado do Rio de Janeiro

Empresa: GERDAU ACOS LONGOS S/A

NIRE: 333.0027581-9 Protocolo: 00-2019/285507-7 Data do protocolo: 23/05/2019

CERTIFICO O ARQUIVAMENTO em 10/06/2019 SOB O NUMERO 00003646169 e demais constantes do termo de autenticação.

Autenticação: 58BBD071D8039BACFBEF106BC4463DBA2A6F249239BD55F3AND1925FD06B518E

Para validar o documento acesse <http://www.jucerja.rj.gov.br/servicos/chanceladigital>, informe o nº de protocolo.

Pag. 20/54





GERDAU AÇOS LONGOS S.A.
CNPJ nº 07.358.761/0001-69
NIRE Nº 33300275819

TERMO DE POSSE DE MEMBRO DA DIRETORIA

Aos 29 (vinte e nove) dias do mês de abril de 2019, tomou posse nos termos do Estatuto Social, **HARLEY LORENTZ SCARDOELLI**, brasileiro, natural de Porto Alegre, RS, casado em regime de comunhão parcial de bens, engenheiro civil, RG nº 3002593238 SSP/RS, CPF nº 447.421.500-15, residente e domiciliado na Rua Bandeira Paulista, 300, apto. 141, Itaim Bibi, São Paulo, SP, CEP 04532-001, eleito Diretor Vice-Presidente da Sociedade, em Assembleia Geral Ordinária desta data. E, para constar, lavrou-se o presente Termo.

Rio de Janeiro, 29 de abril de 2019.


HARLEY LORENTZ SCARDOELLI

Junta Comercial do Estado do Rio de Janeiro

Empresa: GERDAU AÇOS LONGOS S/A

NIRE: 333.0027581-9 Protocolo: 00-2019/285507-7 Data do protocolo: 23/05/2019

CERTIFICO O ARQUIVAMENTO em 10/06/2019 SOB O NUMERO 00903646169 e demais constantes do termo de autenticação.

Autenticação: 58BBDB71D8039BACFBEEF106BC4463DBA2A6F249239BD655F3ACD1935FC068518E

Para validar o documento acesse <http://www.jucerja.rj.gov.br/servicos/chanceladigital>, informe o nº de protocolo. Pag. 21/54





DECLARAÇÃO DE DESIMPEDIMENTO

Eu, **HARLEY LORENTZ SCARDOELLI**, brasileiro, natural de Porto Alegre, RS, casado em regime de comunhão parcial de bens, engenheiro civil, RG nº 3002593238 SSP/RS, CPF nº 447.421.500-15, residente e domiciliado em São Paulo, SP, na Rua Bandeira Paulista, nº 300, apto. 141, Itaim Bibi, CEP 04532-001, declaro, sob as penas da lei, que não estou impedido, por lei especial, de exercer a administração da sociedade e nem condenado ou encontrar-me sob os efeitos da condenação, a pena que vede, ainda que temporariamente, o acesso a cargos públicos; ou por crime falimentar, de prevaricação, peita ou suborno, concussão, peculato; ou contra a economia popular, contra o sistema financeiro nacional, contra as normas de defesa da concorrência, contra as relações de consumo, a fé pública ou a propriedade.

São Paulo, 07 de maio de 2019.

HARLEY LORENTZ SCARDOELLI

Junta Comercial do Estado do Rio de Janeiro

Empresa: GERDAU ACOS LONGOS S/A

NIRE: 332.0027581-9 Protocolo: 00-2019/285507-7 Data do protocolo: 23/05/2019

CERTIFICO O ARQUIVAMENTO em 10/06/2019 SOB O NUMERO 00003646169 e demais constantes do termo de autenticação.

Autenticação: 58BDED71D8039BACFBEF106BC4463D8A2A6F249239BD65F3ACD1935F0063518E

Para validar o documento acesse <http://www.jucerja.rj.gov.br/servicos/chanceladigital>, informe o nº de protocolo. Pag. 22/54






GERDAU AÇOS LONGOS S.A.
CNPJ nº 07.358.761/0001-69
NIRE Nº 33300275819

TERMO DE POSSE DE MEMBRO DA DIRETORIA

Aos 29 (vinte e nove) dias do mês de abril de 2019, tomou posse nos termos do Estatuto Social, **GUSTAVO WERNECK DA CUNHA**, brasileiro, natural de Belo Horizonte, MG, casado em regime de comunhão parcial de bens, engenheiro mecânico, RG nº M4072110 SSP/MG, CPF nº 972.434.346-49, residente e domiciliado em São Paulo, SP, na Rua Arandu, 222, apto 251, Edifício Moongate, Condomínio Mustique, Brooklin, CEP 04562-030, eleito Diretor Presidente da Sociedade, em Assembleia Geral Ordinária desta data. E, para constar, lavrou-se o presente Termo.

Rio de Janeiro, 29 de abril de 2019.

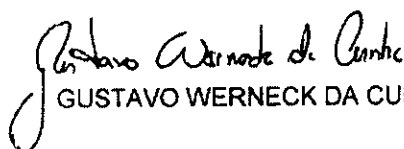
GUSTAVO WERNECK DA CUNHA

Junta Comercial do Estado do Rio de Janeiro

Empresa: GERDAU AÇOS LONGOS S/A

NIRE: 333.0027581-9 Protocolo: 00-2019/265507-7 Data do protocolo: 23/05/2019


CERTIFICO O ARQUIVAMENTO em 10/06/2019 SOB O NUMERO 00003646169 e demais constantes do termo de autenticação.

Autenticação: 58BBD71D80399ACFBEF106B04463DBA2A6F249239BD65F3A0D1935FD063518E

Para validar o documento acesse <http://www.jucerja.rj.gov.br/servicos/chanceladigital>, informe o nº de protocolo.

Pag. 23/54




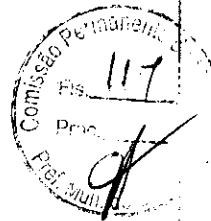

DECLARAÇÃO DE DESIMPEDIMENTO

Eu, **Gustavo Werneck da Cunha**, brasileiro, natural de Belo Horizonte, MG, casado em regime de comunhão parcial de bens, engenheiro mecânico, RG nº 4.072.110 SSP/MG, CPF nº 972.434.346-49, residente e domiciliado em São Paulo, SP, na Rua Arandu, nº 222, apto 251, Brooklin, CEP 04562-030, declaro, sob as penas da lei, que não estou impedido, por lei especial, de exercer a administração da sociedade e nem condenado ou encontrar-me sob os efeitos da condenação, a pena que vede, ainda que temporariamente, o acesso a cargos públicos; ou por crime falimentar, de prevaricação, peita ou suborno, concussão, peculato; ou contra a economia popular, contra o sistema financeiro nacional, contra as normas de defesa da concorrência, contra as relações de consumo, a fé pública ou a propriedade.

São Paulo, 07 de maio de 2019.

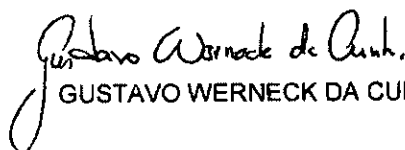
GUSTAVO WERNECK DA CUNHA

Junta Comercial do Estado do Rio de Janeiro

Empresa: GERDAU ACOS LONGOS S/A

NIRE: 332.0027581-9 Protocolo: 00-2019/285507-7 Data do protocolo: 23/05/2019

CERTIFICO O ARQUIVAMENTO em 10/06/2019 SOB O NÚMERO 00003646169 e demais constantes do termo de autenticação.

Autenticação: 58BBD071D8039BACFBEF106B04463DBA2A6F249239BD65F3ACD1935FD06B518E

Para validar o documento acesse <http://www.jucerja.rj.gov.br/servicos/chanceladigital>, informe o nº de protocolo.

Pag. 24/54





REPÚBLICA FEDERATIVA DO BRASIL
CADASTRO NACIONAL DA PESSOA JURÍDICA - CNPJ

PROTOCOLO DE TRANSMISSÃO DO CNPJ

A análise e o deferimento deste documento serão efetuados pelo seguinte órgão:

- Junta Comercial do Estado do Rio de Janeiro

PROTOCOLO REDESIM
RJN1929801554

01. IDENTIFICAÇÃO

NOME EMPRESARIAL (firma ou denominação) GERDAU ACOS LONGOS S.A.	Nº DE INSCRIÇÃO NO CNPJ 07.358.761/0001-69
---	--

02. MOTIVO DO PREENCHIMENTO

<p>RELAÇÃO DOS EVENTOS SOLICITADOS / DATA DO EVENTO</p> <p>247 Alteracao de capital social Quadro de Sócios e Administradores - QSA</p>	Número de Controle: RJ80317850 - 07358761000169
---	---

03. IDENTIFICAÇÃO DO REPRESENTANTE DA PESSOA JURÍDICA

NOME HARLEY LORENTZ SCARDOELLI	CPF 447.421.500-15
LOCAL	DATA 09/06/2019

04. CÓDIGO DE CONTROLE DO CERTIFICADO DIGITAL

Este documento foi assinado com o Certificado digital do Ni: 447.421.500-15

Aprovado pela Instrução Normativa nº 1.883, de 27 de dezembro de 2018

Imprimir





Senhores acionistas para reunirem-se em Assembleia Geral Ordinária, no dia 29/04/2019, na sede da empresa situada na Av. Itáoca, 1925 - Inhaúma, RJ, às 10:00h, para validamente discutirem e deliberarem sobre a seguinte ordem do dia: 1 - tomar contas dos administradores, examinar, discutir e votar as demonstrações financeiras do exercício encerrado em 31/12/2018; 2 - destinação do lucro líquido do exercício encerrado em 31/12/2018 e a distribuição de dividendos; 3 - eleição de presidente e do diretor sem designação, fixando-lhes a respectiva remuneração. Rio de Janeiro, 08 de abril de 2019. LUCIANO INACIO - Diretor Presidente.

Id: 2175578

INDÚSTRIAS NUCLEARES DO BRASIL S. A. - INB
CNPJ 00.322.818/0001-20 NIRE 333.0027160-1
Companhia Fechada
ASSEMBLEIA GERAL ORDINÁRIA
EDITAL DE CONVOCAÇÃO

O Conselho de Administração da Indústrias Nucleares do Brasil S. A. - INB, na forma do inciso V do Artigo 20 do Estatuto Social da Empresa, convoca os Senhores Acionistas para se reunirem em Assembleia Geral Ordinária, a se realizar no dia 25 de abril de 2019, às 11:00 horas, na Sede Social da Empresa, localizada na Avenida República do Chile, nº 230, Salas 2401 a 2501, Centro, Rio de Janeiro, RJ, a fim de tomarem conhecimento e deliberarem acerca das seguintes matérias:

Assembleia Geral Ordinária

- I. Tomar as contas dos Administradores, examinar, discutir e votar o Relatório Anual da Administração, o Relatório Integrado e as Demonstrações Financeiras, acompanhados do parecer do Conselho Fiscal e do Relatório dos Auditores Independentes sobre as Demonstrações Financeiras referentes ao exercício social de 2018;
- II. Apreciar as Propostas de: Destinação do Lucro Líquido do exercício social findo em 31 de dezembro de 2018; Distribuição de Dividendos aos Acionistas da Companhia relativos ao Lucro do Exercício de 2018 e Orçamento de Capital para o exercício de 2019 a 2031;
- III. Eleição dos membros do Conselho Fiscal e do Conselho de Administração; e

GERDAU AÇOS LONGOS S.A.
CNPJ nº 07.358.761/0001-69 - NIRE nº 333002758-9
ASSEMBLEIAS GERAIS ORDINÁRIA E EXTRAORDINÁRIA CONVOCAÇÃO

Convocamos os Senhores Acionistas da GERDAU AÇOS LONGOS S.A. (*) para se reunirem em Assembleias Gerais Ordinária e Extraordinária, a se realizarem, cumulativamente, no dia 29 de abril de 2019, às 15h00min, na sede social da Companhia na Av. João XXIII, 8.777, Santa Cruz, Rio de Janeiro, RJ, a fim de deliberarem sobre a seguinte ordem do dia: 1. Tomar as contas dos administradores, examinar, discutir e votar as demonstrações financeiras relativas ao exercício social encerrado em 31/12/2018; 2. Deliberar sobre a destinação do lucro líquido do exercício e a distribuição de resultados; 3. Eleger os membros da Diretoria e fixar a remuneração dos Administradores; 4. Aprovar o aumento do capital social, de R\$ 4.054.212.262,98 para R\$ 5.154.212.262,98, com emissão de 25.549.357 novas ações ordinárias e 2.327 novas ações preferenciais, todas sem valor nominal, mediante capitalização de Adiantamento para Futuro Aumento de Capital, com consequente alteração do art. 4º, caput do Estatuto Social; e 5. Deliberar sobre a alteração do art. 6º, alínea 'b', e do art. 14, do Estatuto Social da Companhia. (*) Para provar sua qualidade de acionista, os titulares de ações escriturais deverão depositar, na sede da Companhia, com antecedência mínima de 48 horas: (i) comprovante expedido pela instituição financeira depositária; (ii) se pessoa física, cópia de documento de identidade; e (iii) se pessoa jurídica, cópia de estatuto/contrato social, cópia de ata de eleição dos administradores, devidamente registrados no órgão competente, e cópia de documento de identidade do administrador que se fará presente. Se forem representados por procuradores, deverão, igualmente, depositar o respectivo instrumento de outorga de poderes de representação. Se pessoa física ou jurídica domiciliada no exterior, todos os documentos deverão ser traduzidos e apostilados ou legalizados perante o Consulado brasileiro em seu País de domicílio. Todas as cópias deverão ser autenticadas e todas as assinaturas originais reconhecidas. Rio de Janeiro, RJ, 16 de abril de 2019. Gustavo Werneck da Cunha - Diretor Presidente.

Id: 2175383

Id: 2175725

na na sede da SOCIMARK, na Avenida Presidente Wilson, nº 2110, 3º andar, Cidade do Rio de Janeiro, Estado do Rio de Janeiro, no dia 30 de abril de 2018, às 15h00 em primeira e 15h30 em segunda convocação, para deliberarem nos termos dos artigos 20, 22 e 34 do Estatuto Social, os seguintes itens constantes da pauta: 1) Leitura e aprovação da Ata da Assembleia Geral anterior; 2) Apreciar o Relatório da Diretoria do exercício de 2018; 3) Apreciar e aprovar o Balanço relativo ao exercício encerrado em 31 de dezembro de 2018; 4) Apreciar o Parecer do Conselho Fiscal; 5) Apreciar a exigência da Secretaria de Cultura quanto à questão da delimitação do Plano de Cargos e Salários e Balanço exercício de 2014; 6) Apreciar e homologar o Plano de Cargos e Salários, Governança, Incrementos das Atividades Artísticas e Assistência Social. Rio de Janeiro, 18 de abril de 2019. Jorge S. Costa - Diretor-Geral. (*)

Id: 2175596

ITAGUAY IMOBILIÁRIA E PARTICIPAÇÕES S.A.
CNPJMF nº 33.019.654/0001-16 - NIRE 33.300.161.201
Assembleias Gerais Ordinária e Extraordinária - Convocação Ficam convocados os acionistas da Itaguay Imobiliária e Participações S.A., a se reunirem no dia 24/04/2019, às 10:00 horas, na sede social nesta cidade, para deliberarem sobre a seguinte ordem do dia: 1) Em Assembleia Geral Ordinária: (i) exame das contas dos administradores e das demonstrações financeiras relativas ao exercício social encerrado em 31/12/2018, disponibilizadas pelos avisos publicados no Diário Oficial e no Diário Comercial nos dias 25/03/2019, 26/03/2019, 27/03/2019; (ii) deliberação sobre a proposta de destinação do resultado apurado no referido exercício social; (iii) eleição da Diretoria e fixação de sua remuneração; 2) Em Assembleia Geral Extraordinária: (i) modificação dos artigos 8, 12 e parágrafos, 13 e 16 do Estatuto Social de modo a refletir a extinção dos cargos de Diretores Adjuntos. Rio de Janeiro, 15/04/2019. Administração.

Id: 2175270

EMPRESA DE TRANSPORTES LIMOUSINE CARIOCA S/A
CNPJ. (MF) Nº 29.330.594/0001-80
Edital de Convocação: Ficam os Srs. Acionistas convocados a se reunirem em AGO a realizar-se no dia 30/04/19 às 10hs, na Av. Pres. Kennedy, 540, Centro, Duque de Caxias, RJ, a fim de deliberarem sobre a seguinte "Ordem do Dia": a) Aprovação do Balanço Patrimonial





Local: 11/03/2019 10:17:19 AM.

Id: 2176343

Associações, Sociedades e Firmas

YOLANDA PARTICIPAÇÕES S.A.

CNPJ/MF nº 00.572.960/0001-26 - NIRE nº 33.300.161.091

COMPANHIA FECHADA

ATA DA ASSEMBLEIA GERAL EXTRAORDINÁRIA REALIZADA EM 01.03.2019. SUMÁRIO. LOCAL, DATA E HORA: na sede social da Companhia situada na Rua Candelária nº 86 - parte, nesta cidade, em 01 de março de 2019, às 10 horas. **ACIONISTAS:** Presente o acionista único **SOUZA CRUZ LTDA**, neste ato representada por seus Diretores, Srs. Rinaldo Cesar Zangiriani e Harry Vargas Duran, representando a totalidade do Capital Social, motivo pelo qual foi dispensada a Convocação. **MESÁ:** Liel Marcio Cintra Miranda - Presidente e Andre Basile Mendonça - Secretário. **ORDEN DO DIA:** I) Aprovar o aumento do capital social no valor total de R\$74.384.623,95 (setenta e quatro milhões, trezentos e oitenta e quatro mil, seiscentos e vinte e três reais e noventa e cinco centavos) e a consequente alteração do art. 5º do Estatuto Social. **RESOLUÇÕES:** I) Tendo em vista a proposta da Diretoria, foi aprovado o aumento do capital social no montante de R\$74.384.623,95 (setenta e quatro milhões, trezentos e oitenta e quatro mil, seiscentos e vinte e três reais e noventa e cinco centavos) mediante a emissão de 212.485 (duzentas e doze mil, quatrocentas e oitenta e cinco) ações ordinárias nominativas e sem valor nominal, ao preço de R\$350,07 (trezentos e cinquenta reais e sete centavos), visando registrar no capital de Yolanda Participações S.A., os investimentos realizados para execução do Projeto Mariel em Cuba. A totalidade do aumento do capital social será subscrito, em dinheiro, pela única Acionista, Souza Cruz LTDA. Assim, o capital social passará de R\$56.000.089,34 (cinquenta e seis milhões, noventa e nove reais e trinta e quatro centavos) dividido em 159.967 ações ordinárias nominativas, sem valor nominal para R\$130.384.723,29 (cento e trinta milhões, trezentos e oitenta e quatro mil, setecentos e vinte e três reais e vinte e nove centavos) dividido em 372.452 (trezentos e setenta e duas mil, quatrocentas e cinquenta e duas) ações ordinárias nominativas, sem valor nominal e, como consequência, o art. 5º do Estatuto Social terá a seguinte redação: "Art. 5º - O capital social da Sociedade é de R\$130.384.723,29 (cento e trinta milhões, trezentos e oitenta e quatro mil, setecentos e vinte e três reais e vinte e nove centavos) dividido em 372.452 (trezentos e setenta e duas mil, quatrocentas e cinquenta e duas) ações ordinárias nominativas, sem valor nominal". Nada mais havendo a tratar, foi lavrada a presente Ata, que vai assinada pelo Acionista Único da Sociedade. Rio de Janeiro, 01 de março de 2019. **Mesa:** Liel Marcio Cintra Miranda - Presidente e Andre Basile Mendonça - Secretário; Acionista: **SOUZA CRUZ LTDA**, neste ato representada por seus Diretores Srs. Rinaldo Cesar Zangiriani e Harry Vargas Duran. Declaro que a presente é cópia fiel ao original. Rio de Janeiro, 01 de março de 2019. **Natasha de Freitas Machado Kurlik** - Procuradora. Certifico que este documento foi arquivado na JUCERJA sob o nº 00003571337, em 05/04/2019. **Bernardo F. S. Benwanger** - Secretário Geral.

Id: 2179005

GERDAU AÇOS LONGOS S.A.

CRPJ nº 07.358.781/0001-69 - NIRE nº 33300275819

ASSEMBLEIAS GERAIS ORDINÁRIA E EXTRAORDINÁRIA CONVOCACÃO

Convocamos os Senhores Acionistas da GERDAU AÇOS LONGOS S.A. (*) para se reunirem em Assembleias Gerais Ordinária e Extraordinária, a se realizarem, cumulativamente, no dia 29 de abril de 2019, às 15h00min, na sede social da Companhia, na Av. João XXIII, 6.777, Santa Cruz, Rio de Janeiro, RJ, a fim de deliberarem sobre a seguinte ordem do dia: 1. Tomar as contas dos administradores, examinar, discutir e votar as demonstrações financeiras relativas ao exercício social encerrado em 31/12/2018; 2. Deliberar sobre a destinação do lucro líquido do exercício e a distribuição de resultados; 3. Eleger os membros da Diretoria e fixar a remuneração dos Administradores; 4. Aprovar o aumento do capital social, de R\$ 4.054.212.262,98 para R\$ 5.154.212.262,98, com emissão de 25.548.357 novas ações ordinárias e 2.327 novas ações preferenciais, todas sem valor nominal, mediante capitalização de Adiantamento para Futuro Aumento de Capital, com consequente alteração do art. 4º, caput do Estatuto Social; e 5. Deliberar sobre a alteração do art. 6º, alínea 'b', e do art. 14, do Estatuto Social da Companhia. (*) Para provar sua qualidade de acionista, os titulares de ações escriturais deverão depositar, na sede da Companhia, com antecedência mínima de 48 horas: (i) comprovante expedido pela instituição financeira depositária; (ii) se pessoa física, cópia de documento de identidade; e (iii) se pessoa jurídica, cópia de estatuto/contrato social, cópia de ata de eleição dos administradores, devidamente registrados no órgão competente, e cópia de documento de identidade do administrador que se fará presente. Se forem representados por procuradores, deverão, igualmente, depositar o respectivo instrumento de outorga de poderes de representação. Se pessoa física ou jurídica domiciliada no exterior, todos os documentos deverão ser traduzidos e apostilados ou legalizados perante o Consulado brasileiro em seu País de domicílio. Todas as cópias deverão ser autenticadas e todas as assinaturas originais reconhecidas. Rio de Janeiro, RJ, 16 de abril de 2019. **Gustavo Wernack da Cunha** - Diretor Presidente.

Id: 2175726

SASPAR PARTICIPAÇÕES S.A.

CNPJ/MF nº 03.284.022/0001-19 - NIRE 3330026277-6

EDITAL DE CONVOCACÃO - ASSEMBLEIA GERAL ORDINÁRIA E EXTRAORDINÁRIA - Ficam convocados os senhores acionistas para se reunirem no dia 26.04.2019, às 12h, na Rua Beatriz Larragón Lucas, 121, 4º andar, Cidade Nova, Rio de Janeiro/RJ, em Assembleia Geral Ordinária e Extraordinária, a fim de deliberarem sobre a seguinte Ordem do Dia: (i) tomar as contas dos administradores, examinar, discutir e votar as demonstrações financeiras relativas ao exercício social findo em 31.12.2018; (ii) aprovar a destinação do resultado do

do exercício social findo em 31.12.2018 e (iii) aprovar a destinação do resultado do exercício social findo em 31.12.2018. A Assembleia será realizada em AGO/E a ser realizada no dia 30.04.2019, às 10h (AGO) e às 11h (AGE), na sede da Cia. na Rod. Presidente Dutra, 17501, Km 181, Jardim Iguape, Nova Iguaçu/RJ, para deliberar sobre a seguinte ordem do dia: Em AGO: (i) aprovação das demonstrações financeiras do exercício findo em 31.12.2018; e (ii) aprovação da destinação do resultado do exercício findo em 31.12.2018. Em AGE: fixação da remuneração da Diretoria para o próximo exercício. Nova Iguaçu, 16/04/2019. A Diretoria.

Id: 2175440

JSR SHOPPING S/A

CNPJ/MF nº 02.849.980/0001-27 - NIRE nº 33.3.0028518-1

Edital de Convocação. Ficam os Srs. Acionistas convocados para a sua AGO a realizar-se no dia 30/04/19, às 10h, na sede social da Cia., localizada na Rua Gal Ivan Raposo, 431, ple, Barra da Tijuca, Rio de Janeiro/RJ, a fim de deliberar sobre a seguinte ordem do dia: a) Tomar as contas dos administradores, examinar, discutir e votar o Relatório da Administração, o Balanço Patrimonial e as demais Demonstrações Financeiras referentes ao exercício social findo em 31/12/18. b) Deliberar sobre a destinação do resultado líquido do exercício c) Fixação da remuneração da Diretoria para o exercício de 2019. **Octávio Fernandes de Araújo**, Diretor Presidente.

Id: 2175885

ECIA-RIO EMPREENDIMENTOS E PARTICIPAÇÕES S/A

CNPJ/MF nº 11.683.805/0001-01 - NIRE nº 33.3.0029292-6

Edital de Convocação. Ficam os Srs. Acionistas convocados para a sua AGO a realizar-se no dia 30/04/19, às 12h, na sede social da Cia., localizada na Rua Gal Ivan Raposo, 431, Barra da Tijuca, Rio de Janeiro/RJ, a fim de deliberar sobre a seguinte ordem do dia: a) Tomar as contas dos administradores, examinar, discutir e votar o Relatório da Administração, o Balanço Patrimonial e as demais Demonstrações Financeiras referentes ao exercício social findo em 31/12/18. b) Deliberar sobre a destinação do resultado líquido do exercício c) Fixação da remuneração da Diretoria para o exercício de 2019. **Octávio Fernandes de Araújo**, Diretor Presidente.

Id: 2176088

INCORPORAÇÕES SPRG S.A. - EM LIQUIDACÃO

CNPJ/MF nº 04.869.507/0001-37 - NIRE: 33.3.0026990-8

Convocação: Convidamos os Srs. Acionistas a se reunirem em AGOE, a realizar-se na sede da Cia na Rod. Pres. Dutra, 4674, 2º andar, São João de Meriti - RJ, no dia 30/04/19, às 10:30hs, a fim de deliberar sobre as seguintes matérias: a) Em AGO: I. Examinar e votar o Relatório do Liquidante, suas contas e as Demonstrações Financeiras da Cia. acompanhadas das Notas Explicativas relativos aos exercícios sociais encerrados em 31/12/2014, 2015, 2016, 2017 e 2018. II. destinar os Resultados apurados naquelas datas. b) Em AGE: Aprovar o Encerramento/Extinção da Cia. São João de Meriti, 16/04/19. **Pedro Francisco de Assis das Chagas**, Liquidante.

Id: 2176268

Junta Comercial do Estado do Rio de Janeiro

Empresa: GERDAU AÇOS LONGOS S/A

NIRE: 333.0027581-9 Protocolo: 00-2019/285507-7 Data do protocolo: 23/05/2019

CERTIFICADO DE ARQUIVAMENTO em 10/06/2019 SOB O NÚMERO 00003564169 e demais constantes do termo de autenticação.


Autenticação: 58BBDD71D80399ACFBF706B4463DBA2A6F24239DD65F3ACD1935FD06B518E

Para validar o documento acesse <http://www.jucerja.rj.gov.br/servicos/chanceladigital>, informe o nº de protocolo. Pag. 27/54





CARL ZEISS VISION BRASIL INDÚSTRIA ÓPTICA S.A. tomarem conhecimento e deliberarem sobre a seguinte ordem do dia:
a) Leitura, discussão e votação do Relatório da Diretoria, e Aprovação das Demonstrações Financeiras, referente ao exercício encerrado em 31/12/18; b) Aprovação da destinação do resultado do exercício; c) Aprovação dos honorários da Diretoria para o exercício de 2019; d) Aprovação do Plano de Investimento para o exercício de 2019; e) Alteração de Endereço e CNAE do Escritório localizado no RJ; f) Assuntos de interesses gerais. São Gonçalo, 18/04/19. Laboratórios Opteclun S.A. Bert Bender-Presidente; Afonso Augusto Moreira de Sousa - Secretário

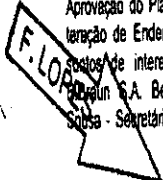

Id: 2176360

GERDAU AÇOS LONGOS S.A.
CNPJ nº 07.358.761/0001-69 - NIRE nº 33300275819
ASSEMBLEIAS GERAIS ORDINÁRIA E EXTRAORDINÁRIA CONVOCACÃO

Convocamos os Senhores Acionistas da GERDAU AÇOS LONGOS S.A. (*) para se reunirem em Assembleias Gerais Ordinária e Extraordinária, a se realizarem, cumulativamente, no dia 29 de abril de 2019, às 15h00min, na sede social da Companhia, na Av. João XXIII, 6.777, Santa Cruz, Rio de Janeiro, RJ, a fim de deliberarem sobre a seguinte ordem do dia: 1. Tomar as contas dos administradores, examinar, discutir e votar as demonstrações financeiras relativas ao exercício social encerrado em 31/12/2018; 2. Deliberar sobre a destinação do lucro líquido do exercício e a distribuição de resultados; 3. Eleger os membros da Diretoria e fixar a remuneração dos Administradores; 4. Aprovar o aumento do capital social, de R\$ 4.054.212.262,98 para R\$ 5.154.212.262,98, com emissão de 25.549.357 novas ações ordinárias e 2.327 novas ações preferenciais, todas sem valor nominal, mediante capitalização de Adiantamento para Futuro Aumento de Capital, com consequente alteração do art. 4º, caput do Estatuto Social; e 5. Deliberar sobre a alteração do art. 6º, alínea "b", e do art. 14, do Estatuto Social da Companhia. (*) Para provar sua qualidade de acionista, os titulares de ações escriturais deverão depositar, na sede da Companhia, com antecedência mínima de 48 horas: (i) comprovante expedido pela instituição financeira depositária; (ii) se pessoa física, cópia de documento de identidade; e (iii) se pessoa jurídica, cópia de estatuto/contrato social, cópia de ata de eleição dos administradores, devidamente registrados no órgão competente, e cópia de documento de identidade do administrador que se fará presente. Se forem representados por procuradores, deverão, igualmente, depositar o respectivo instrumento de outorga de poderes de representação. Se pessoa física ou jurídica domiciliada no exterior, todos os documentos deverão ser traduzidos e apostilados ou legalizados perante o Consulado brasileiro em seu País de domicílio. Todas as cópias deverão ser autenticadas e todas as assinaturas originais reconhecidas. Rio de Janeiro, RJ, 16 de abril de 2019. Gustavo Wernack da Cunha - Diretor Pre-

de Companhia, relativos ao exercício social encerrado em 31 de dezembro de 2018;

2. Deliberar sobre a proposta de administração para destinação do lucro líquido do exercício e a distribuição dos dividendos aos acionistas;
3. Eleição dos membros do Conselho de Administração, sendo um para Presidente;
4. Eleição dos membros do Conselho Fiscal e respectivos suplentes;
5. Fixar a remuneração global dos administradores e dos membros do Conselho Fiscal.

O acionista poderá ser representado na Assembleia Geral: a) se pessoa natural, por procurador constituído há menos de 1 ano (que seja acionista, administrador da Companhia ou advogado regularmente inscrito nos quadros da Ordem dos Advogados do Brasil); b) se pessoa jurídica, por seus representantes legais ou por procurador nomeado nos termos de seus atos constitutivos e de acordo com as regras do Código Civil Brasileiro; c) se fundo de investimento, pelo seu administrador e/ou gestor, ou ainda, por procurador nomeado nos termos de seus atos constitutivos e de acordo com as regras do Código Civil Brasileiro, em conformidade com o artigo 126, §1º da Lei nº 6.404/76.

O acionista ou seu representante legal, objetivando assegurar a admissão na Assembleia, nos termos do artigo 5º da Instrução CVM nº 481, de 17.12.2009, com suas alterações, deverá apresentar os seguintes documentos: (i) Documento oficial de identificação com foto; (ii) Fotocópia autenticada do ato constitutivo atualizado (estatuto social ou contrato social), no caso de pessoa jurídica; (iii) Original ou fotocópia autenticada de procuração outorgada pelo acionista; e (iv) Via original do extrato de posição acionária fornecido pela instituição depositária ou pela custódia, identificando a condição de acionista.

Nos termos do §2º do artigo 10 do Estatuto Social da Companhia, solicita-se a entrega dos documentos comprobatórios da condição de acionista e de sua representação até 72 (setenta e duas) horas antes da realização da Assembleia, na sede da Companhia, das 8h às 17h. Serão admitidos à Assembleia, no entanto, todos os acionistas que comparecerem com a documentação necessária à participação no concílio.

As deliberações da Assembleia serão tomadas por maioria de votos, sendo o voto de cada representante de acionista proporcional à sua participação acionária no capital da Companhia.

A Companhia esclarece que, considerando o artigo 21-A da Instrução CVM nº 481, de 17 de dezembro de 2009, oferecerá para a Assembleia Geral Ordinária ora convocada mecanismo para votação à distância.

Observados os procedimentos previstos na Instrução CVM nº 481/2009, encontram-se à disposição dos acionistas na sede e nas páginas da Companhia todos os documentos pertinentes aos assuntos que serão deliberados na Assembleia, podendo o acionista exercer o direito de voto por meio de preenchimento e entrega do Boleim de

de excelência relativos ao exercício profissional.

Esta parte da NBR 14653 é exigível em todas as manifestações técnicas escritas vinculadas às atividades de engenharia de avaliações.

2. IDENTIFICAÇÃO E CARACTERIZAÇÃO DO BEM AVALIADO

Após o recontato do produto que compõem a avaliação por meio das amostras encaminhadas, a avaliação foi realizada verificando-se os seguintes itens:

Característica dos produtos (PIGTAIL, Adaptador SC_APC e Adaptador SC_APC com Shutter Angular) apresentados, dentro da descrição e características técnicas específicas.

Estado de conservação. Todo produto é avaliado individualmente e são considerados como integrados ao mesmo todos os elementos necessários à sua operação e sua utilização.

3. ESPECIFICAÇÃO DA AVALIAÇÃO

Para a presente avaliação estabelecemos o critério de Estrutura Física, abaixo definido:

A - PIGTAIL

O pigtail é um cordão óptico light monofibra com conectores ópticos sc/apc em uma das extremidades.

B - Adaptador SC_APC

Produto composto por: Corpo; composto plástico (ABS) verde ou azul, Luva zircônia, Mola externa de fixação em aço e Tampa plástica de proteção (ABS).

C - Adaptador SC_APC com Shutter Angular

Produto composto por: Corpo, composto plástico (ABS) verde ou azul, Luva zircônia, Mola externa de fixação em aço, Mola externa de articulação em aço, Tampa plástica integrada (ABS) e Tampa plástica de proteção (ABS).

3.1. COMPONENTES DA ESTRUTURA INTERNA

O pigtail, classificação 8544.70.10, é constituído por uma fibra óptica do tipo G.657A2 com revestimento primário em acrílico e revestimento secundário em material polimérico e termoplástico totalmente dielétrico, para uso interno na função de interligação de distribuidores ópticos com equipamentos de rede, em sistemas ópticos de longa distância, redes troncais, distribuição e transmissão de dados e vídeo. Sendo utilizado no produto Caixa de Distribuição Óptica Interna - CDOI classificação NCM 8517.70.99.

Os adaptadores Ópticos, também chamados de acopladores ópticos, são dispositivos utilizados em Caixa de Distribuição Óptica Interna (CDOI) NCM 8517.70.99, que possibilita a transmissão da luz pelo contato mecânico das faces polidas com precisão e com alinhamento proporcionado pela luva interna. O modelo do tipo SC realiza de forma precisa e segura a junção entre dois conectores ópticos SC. Utilizada e importada como "partes e peças" com Classificação: 8536.70.00.

4. RESULTADO DA AVALIAÇÃO E DATA DE REFERÊNCIA

O produto Pigtail objeto deste laudo é caracterizado como Máquinas, aparelhos e materiais elétricos, e suas partes; aparelhos de gravação





Legislação & Tributos Rio

AVISO DE LICITAÇÃO
COLÉGIO PEDRO II - CAMPUS SÃO CRISTÓVÃO I
PREGÃO ELETRÔNICO Nº 03/2019 - UASG 155630 - Nº Processo: 23777.000087/2018-04. Objeto: Contratação de serviços de instalação de ferros e luminárias, com lomecimento de peças e componentes novos (nao remanufaturados, com respectiva garantia). O Edital pode ser obtido em www.comprasgovernamentais.gov.br ou no endereço: Campo de Sao Cristóvão, 177 Parte I - Rio de Janeiro, de segunda ate sexta no horario das 8h as 12h e das 13h as 17h. Entrega das propostas: a partir de 17/04/2019 as 8h. Abertura das propostas: 30/04/2019 as 10h no site www.comprasgovernamentais.gov.br

INVESTIMENTOS E PARTICIPAÇÕES EM INFRAESTRUTURA S.A. - INVEPAR
Companhia Aberta
 CNPJ: 03.758.318/0001-24 - NIRE: 33.3.002.6.520-1
ATA DA ASSEMBLEIA GERAL EXTRAORDINÁRIA REALIZADA EM 10 DE ABRIL DE 2019. 1. **Data, Hora e Local:** Dia 10 de abril de 2019, às 14h, na sede social da Investimentos e Participações em Infraestrutura S.A. - INVEPAR ("Companhia" ou "Emissora"), na Avenida Almirante Barnoso, nº 52, salas 801, 3001 e 3002, Centro, CEP 20031-000. 2. **Convocação:** Dispensada a convocação nos termos do parágrafo 4º do artigo 124 da Lei nº 6.404/76 ("Lei das S.A."), tendo em vista a presença da totalidade dos acionistas da Companhia. 3. **Presença:** Acionistas representando 100% do capital social da Companhia, conforme registros lavrados no livro de presença de acionistas assinado e arquivado na sede da Companhia, estando presentes como convidados os Srs. Enio Stein, Eduardo de Abreu e Lima e Leticia Torres Rosina, também convidada para secretariar a reunião, além do Sr. Sidney Passari, representante do Conselho Fiscal da Companhia. 4. **Mesa:** Presidente: Eduardo de Abreu e Lima; e **Secretaria:** Leticia Torres Rosina. 5. **Ordem do Dia:** Deliberar sobre (i) a reutilização do item "6.1.(d) - Classificação de Risco" da ata da Assembleia Geral Extraordinária, realizada em 27 de fevereiro de 2019, e arquivada na Junta Comercial do Estado do Rio de Janeiro sob o nº00003539338, em 7 de março de 2019 ("AGE da Última Reunião"), a qual aprovou as características e condições da quinta emissão pela Companhia de debêntures conversíveis em ações, da espécie **outraordinária**, com garantia

em valor superior de R\$ 100.000,00 (cem mil reais) em títulos vendidos livres e desembargados dos débitos de CONDOMÍNIO, IPTU e taxas (Art. 130 CTN e art. 208 do CPC). Pagamento à vista, acrescido de 5% na comissão ao Leiloeiro. RJ, 09/04/19.

GERDAU AÇOS LONGOS S.A.
 CNPJ nº 07.358.761/0001-65 - NIRE nº 33300275819
ASSEMBLEIAS GERAIS ORDINÁRIA E EXTRAORDINÁRIA
CONVOCAÇÃO
 Convocamos os Senhores Acionistas da GERDAU AÇOS LONGOS S.A. (*) para se reunirem em Assembleias Gerais Ordinária e Extraordinária, a se realizarem, cumulativamente, no dia 29 de abril de 2019, às 15h00min, na sede social da Companhia, na Av. João XXIII, 6.777, Santa Cruz, Rio de Janeiro, RJ, a fim de deliberarem sobre a seguinte ordem do dia: 1. Tomar as contas dos administradores, examinar, discutir e votar as demonstrações financeiras relativas ao exercício social encerrado em 31/12/2018; 2. Deliberar sobre a destinação do lucro líquido do exercício e a distribuição de resultados; 3. Eleger os membros da Diretoria e fixar a remuneração dos Administradores; 4. Aprovar o aumento do capital social, de R\$ 4.054.212.262,98 para R\$ 5.154.212.262,98, com emissão de 25.549.357 novas ações ordinárias e 2.327 novas ações preferenciais, todas sem valor nominal, mediante capitalização de Adiantamento para Futuro Aumento de Capital, com conseqüente alteração do art. 4º, caput do Estatuto Social; e 5. Deliberar sobre a alteração do art. 6º, alínea "b", e do art. 14, do Estatuto Social da Companhia. (*) Para provar sua qualidade de acionista, os titulares de ações escriturais deverão depositar, na sede da Companhia, com antecedência mínima de 48 horas: (i) comprovante expedido pela instituição financeira depositária; (ii) se pessoa física, cópia de documento de identidade; e (iii) se pessoa jurídica, cópia de estatuto/contrato social, cópia de ata de eleição dos administradores, devidamente registrados no órgão competente, e cópia de documento de identidade do administrador que se fará presente. Se forem representados por procuradores, deverão, igualmente, depositar o respectivo Instrumento de outorga de poderes de representação. Se pessoa física ou jurídica domiciliada no exterior, todos os documentos deverão ser traduzidos e apostilados ou legalizados perante o Consulado brasileiro em seu País de domicílio. Todas as cópias deverão ser autenticadas e todas as assinaturas originais reconhecidas. Rio de Janeiro, RJ, 16 de abril de 2019. Gustavo Wernack da Cunha - Diretor Presidente.

dos. Presentes ainda o Sr. Sergio Kariya, Diretor Presidente da Companhia, bem como o Sr. Eduardo Botelho Kiralyhgy, membro do Conselho Fiscal da Companhia, para os fins do artigo 163, parágrafo 3º da Lei nº 6.404, de 15 de dezembro de 1976, conforme alterada ("Lei nº 6.404/76"). Mesa: Presidente: Roberto Pedote; Secretário: Sergio Kariya. Ordem do Dia: Deliberar sobre a aprovação das seguintes matérias: (i) o Relatório da Administração, as contas da Diretoria e as Demonstrações Financeiras da Companhia e as Notas Explicativas relativas ao exercício social encerrado em 31 de dezembro de 2018, acompanhadas do parecer dos Auditores Independentes; (ii) a eleição dos membros da Diretoria da Companhia; (iii) deliberar sobre a aprovação da proposta de remuneração dos administradores da Companhia para o exercício social de 2019; e (iv) a convocação da Assembleia Geral Ordinária da Companhia para deliberar, dentre outros, sobre os assuntos dos itens (i) e (ii) da Ordem do Dia, caso seja aprovado na presente reunião. Deliberações: Colocado em discussão o assunto da ordem do dia, os conselheiros, por unanimidade de votos, deliberaram via correio eletrônico: (i) aprovar o Relatório da Administração, as contas da Diretoria e as Demonstrações Financeiras e as Notas Explicativas da Companhia referentes ao exercício social encerrado em 31 de dezembro de 2018, acompanhadas do parecer dos Auditores Independentes, autorizando a sua publicação juntamente com o parecer do Conselho Fiscal, na forma da lei, devendo ser submetidos à aprovação dos acionistas da Companhia reunidos em Assembleia Geral Ordinária. Em razão de ter sido apurado prejuízo no exercício social findo em 31 de dezembro de 2018, os membros do Conselho de Administração não deliberarão sobre a destinação do lucro líquido, na medida em que a Companhia não apresentou lucro neste período; (ii) aprovaram a reeleição, para compor a Diretoria da Companhia, com mandato até a Assembleia Geral da Companhia a ser realizada para apreciar as contas do exercício social de 2019, dos senhores: (a) Sergio Kariya, brasileiro, engenheiro mecânico, casado, portador da Carteira de Identidade RG n.º 16.777.134-8, expedida pela SSP/SP, inscrito no CPF/MF sob o n.º 197.064.378-19, residente e domiciliado na cidade do Rio de Janeiro, Estado do Rio de Janeiro, com endereço comercial na Estrada do Guerengê, 1381, Rio de Janeiro, Tequara, CEP 22713-002, para o cargo de Diretor Presidente; (b) Sr. Ricardo de Araújo Gusmão, brasileiro, divorciado, engenheiro, portador da Cédula de Identidade RG n.º 73259301, expedida pelo IFRJ, e registrado no CPF/MF sob o n.º 987.271.927-68, residente e domiciliado na cidade de Carapicaba, Estado de São Paulo, com endereço comercial na Estrada do Guerengê, 1381, Rio de Janeiro, Tequara, CEP 22713-002, para o cargo de Diretor sem designação específica da Companhia; (c) Sr. Daniel Fabrício Fernandes Bruchim, brasileiro, engenheiro de produção mecânica, casado, portador da Carteira de Identidade RG n.º 22.382.189-9, expedida pela SSP/SP, inscrito no CPF/MF sob o



Legislação & Tributos Rio

GERDAU AÇOS LONGOS S.A.
CNPJ nº 07.358.761/0001-69 - NIRE nº 33300275819
ASSEMBLEIAS GERAIS ORDINÁRIA E EXTRAORDINÁRIA
CONVOCAÇÃO

Convocamos os Senhores Acionistas de GERDAU AÇOS LONGOS S.A. (*) para se reunirem em Assembleias Gerais Ordinária e Extraordinária, a se realizarem, cumulativamente, no dia 29 de abril de 2019, às 15h00min, na sede social da Companhia, na Av. João XXIII, 6.777, Santa Cruz, Rio de Janeiro, RJ, a fim de deliberarem sobre a seguinte ordem do dia: 1. Tomar as contas dos administradores, examinar, discutir e votar as demonstrações financeiras relativas ao exercício social encerrado em 31/12/2018; 2. Deliberar sobre a destinação do lucro líquido do exercício e a distribuição de resultados; 3. Eleger os membros da Diretoria e fixar a remuneração dos Administradores; 4. Aprovar o aumento do capital social, de R\$ 4.054.212.262,98 para R\$ 5.154.212.262,98, com emissão de 25.549.357 novas ações ordinárias e 2.327 novas ações preferenciais, todas sem valor nominal, mediante capitalização de Adiantamento para Futuro Aumento de Capital, com consequente alteração do art. 4º, caput do Estatuto Social; e 5. Deliberar sobre a alteração do art. 6º, alínea 'b', e do art. 14, do Estatuto Social da Companhia. (*) Para provar sua qualidade de acionista, os titulares de ações escriturais deverão depositar, na sede da Companhia, com antecedência mínima de 48 horas: (i) comprovante expedido pela instituição financeira depositária; (ii) se pessoa física, cópia do documento de identidade; e (iii) se pessoa jurídica, cópia do estatuto/contrato social, cópia da ata de eleição dos administradores, devidamente registrados no órgão competente, e cópia do documento de identidade do administrador que se fará presente. Se foram representados por procuradores, deverão, igualmente, depositar o respectivo instrumento de outorga de poderes de representação. Se pessoa física ou jurídica domiciliada no exterior, todos os documentos deverão ser traduzidos e apostilados ou legalizados perante o Consulado brasileiro em seu País de domicílio. Todas as cópias deverão ser autenticadas e todas as assinaturas originais reconhecidas. Rio de Janeiro, RJ, 16 de abril de 2019. Gustavo Werneck da Cunha - Diretor Presidente.

INSTITUTO BRASILEIRO DE MUSEUS HISTÓRICO NACIONAL

MINISTÉRIO DA CIDADANIA

PÁTRIA AMADA BRASIL

AVISO DE LICITAÇÃO
Tomada de Preço nº 002/2019

Processo nº 01438.000154/2017-81. A Comissão de Licitação do Museu Histórico Nacional/VIBRAM torna público aos interessados que estão realizando no dia 08/05/2019, às 14h00min horas, licitação na modalidade de Tomada de Preço nº 002/2019, para execução de obras de impermeabilização do Pátio Santiago, com área aproximada de 300 m² no prédio sede do Museu Histórico Nacional, situado à Praça Marechal Âncora, s/n.º - Centro - Rio de Janeiro. O edital, em sua íntegra, encontra-se disponível somente no site www.compras.gov.br.

JOSÉ PÉREIRA IGNÁCIO
Presidente
Comissão de Licitação do Museu Histórico Nacional

EDITAL de 1ª e 2ª LEILÃO ELETRÔNICO, PRESENCIAL e INTIMAÇÃO com o prazo de 10 (dez) dias, a partir dos autos do edital do Exatidão Hipotecária movida por SCS SANTA CAROLINA IMÓVEIS LTDA em face de GILBERTO LIBANO DE ANDRADE (revel), processo nº 0019539-76.2007.8.19.0203. O Doutor MARCELO NOBRE DE ALMEIDA, Juiz de Direito da 2ª Vara Cível Regional de Jacarepaguá, Comarca De Capital, RJ, FAZ SABER, especialmente a GILBERTO LIBANO DE ANDRADE que foi designado LEILÃO ELETRÔNICO, estando aberto para lances pelo site www.depausaonline.com.br e simultaneamente PRESENCIAL no dia 08/05/2019, às 14:00h, no Ato do Fórum de Jacarepaguá, Rua Professora Francisca Pirajó, nº 80, Taquara, Rio de Janeiro, RJ, pela Leiloeira Pública Oficial, DANIELE DE LIMA DE PAULA, com escritório na Av. Almeida Barroso, 90 Gr. 1105 - Centro, Rio de Janeiro (RJ), tel. (21) 2524-0545, será aprazado a alienação nos termos da Lei 5741/17, acima da avaliação de R\$1135.000,00, e não havendo lances estará reaberto para lances para a venda pelo Melhor Valor Ofertado, via internet, encerrando-se, o segundo Leilão pelo Melhor Oferta, no dia de 23/05/2019, no mesmo horário e local, de forma presencial e online, ficando o exatidão o pagamento do restante do débito do bem: **Apartamento 1.104, do Bloco 02, do Condomínio Village Esportes Figueiredo, situado na Rua Antônio Rocha, nº 372, Taquara, Rio de Janeiro, RJ, Matrícula sob o nº 016 de Registro de Imóveis do Rio de Janeiro sob o nº 92.211. Inscrito na PMRU sob o nº 1.540.274-8, inscrito no CBMERJ sob o nº 3021033-0. O saldo devedor do imóvel monta em R\$218.334,47 em 08/03/2017, o qual será atualizado na data do leilão. O imóvel será alienado com os débitos de IPTU, CONDOMÍNIO e TAXAS e Outros porventura existentes, os quais passam a ser de responsabilidade do interessado, após o pagamento do saldo devedor do autor, caso haja saldo, podendo ser cobrados os débitos propter-rem do imóvel. O exatidão foi intimado da hasta pública pela publicação desta. Regras de Participação On-Line: Para participar do pregão on-line terão os interessados ter que: (i) realizar cadastro prévio no site: www.depausaonline.com.br, sujeito à aprovação após comprovação dos dados cadastrais pela análise da documentação exigida na forma e no prazo previsto no Contrato de Participação em Pregão Eletrônico (disponível no site dos leilões); (ii) Arrematação à vista ou a prazo de até 90 dias, mediante caução, 5% do comissão a Leiloeira, Custas de Cartório. ALESSANDRA MENDES VIANA, mat. 01-28700. Mãe Inf. Leiloeira De Paula - www.depausaonline.com.br Tel. (21) 2524-0545/ 99954-2464.**

LEILÃO DE 23 IMÓVEIS
On-line

bradesco ZUKERMAN

Data do Leilão: 22/04/2019 a partir das 14h00.

IMÓVEIS NO MATO GROSSO - MENAS GEDAS
+PÁTRIA +PREENHENDO +RIO GRANDE DO SUL
+SANTA CATARINA +SÃO PAULO +TOCANTINS

A VISTA 10% DE DESCONTO
APRIMORAMENTOS
PARQUES CASAS COMERCÍOS TERCEIROS

LOTE 11 - APARTAMENTO Nº 1501 C/ 01 VAGAS - RIO DE JANEIRO/RJ BARRA DA TIJUCA Rua dos Transcendentes da Prelação, nº 300 (Parque Rio A), Condomínio Residencial San March - Bloco DA, Área constr: 290,00m² (Parque no IPTU), área: 516,612 do PT II local. Lance Mínimo: R\$ 1.418.000,00 Mínimo à vista: R\$ 1.278.200,00	LOTE 12 - CASA GENINADA Nº 01 C/ 01 VAGA - NACARÁ/RJ BARRA DE NACARÁ Rua Artur, nº 509 (Parque Rio G), R. 33 do sq. E, Condomínio Maria Lúcia V. Acres: terr. 200,00m² (Preço Ideal de 526) e constr: 81,31m². Matr: 17.153 do PT II local. Lance Mínimo: R\$ 94.000,00 Mínimo à vista: R\$ 86.400,00
LOTE 13 - APARTAMENTO Nº 706 C/ 01 VAGA - ITABORAÍ/RJ OUTEIRO DAS PEDRAS Rua Adelaide Leal, nº 358, Condomínio Vila Felice Residencial - Bloco 03, Área total constr: 70,21m². Matr: 44.233 do PT II local. Lance Mínimo: R\$ 33.000,00 Mínimo à vista: R\$ 33.070,00	LOTE 14 - APARTAMENTO Nº 1.502 SÃO GONÇALO/RJ - TRINDADE Rua Dr. Nilo Peçanha, nº 1.170, Parque Residencial Vila de São Gonçalo - Bloco 01, Área constr: 55,00m² (IPTU) Matr. 18.111 do PT II local. Lance Mínimo: R\$ 42.000,00 Mínimo à vista: R\$ 37.600,00

EDITAL DE LEILÃO PÚBLICO E NOTIFICAÇÃO
LEI Nº 9.514/97
Prazo: 10 dias.
1º Leilão: 29/04/2019 às 11:00hs
2º Leilão: 05/05/2019 às 11:00hs
Local: Avenida João Cabral de Melo Neto nº 850, bloco 03, sala 1614, no CEO Corporate Executive Offices, Barra da Tijuca, Rio de Janeiro/RJ.

MILLS ESTRUTURAS E SERVIÇOS
Mills
MILLS ESTRUTURAS E SERVIÇOS DE ENGENHARIA S.A.
CNPJ/MF nº 27.093.598/0001-15 - NIRE nº 33.1.0028974-7
Companhia Aberta

Ata de Reunião do Conselho Fiscal realizada em 12 de Março de 2019. Data, Horário e Local: No dia 12 de março de 2019, às 09:00 horas, na sede da Mills Estruturas e Serviços de Engenharia S.A. ("Companhia"), localizada na Estrada do Guarengub 1.381, Taquara, Jacarepaguá, na Cidade do Rio de Janeiro, Estado do Rio de Janeiro. Presença: Os seguintes membros efetivos do Conselho Fiscal compareceram à reunião: os membros efetivos Sr. Eduardo Botelho Kiralyhegy e Sr. Peter Edward Cortes Madsen Wilson e o membro suplente Sr. Kenry Stanlyw de Oliveira Carmentel. Presenças ainda Sr. Jmael

F. LOPES

Comissão Permanente de Licitação
 Fis. 110
 Proc. 31
 Núm. de Guarnição

PUBLICAÇÕES A PEDIDO

DIÁRIO OFICIAL
 DO ESTADO DO RIO DE JANEIRO

ANO XLV - Nº 054 - PARTE V
 QUINTA-FEIRA - 21 DE MARÇO DE 2019



GERDAU AÇOS LONGOS S.A. | COMPANHIA FECHADA
 CNPJ Nº 07.398.741/0001-69

RELATÓRIO DA ADMINISTRAÇÃO

Senhores Acionistas:
 Atendendo às disposições legais e estatutárias, a Administração da Gerdau Aços Longos S.A. apresenta-lhes, a seguir, o Relatório da Administração e as Demonstrações Financeiras da Companhia, preparadas de acordo com as práticas contábeis adotadas no Brasil, referentes ao exercício social de 2018. As vendas atingiram 3,3 milhões de toneladas no ano de 2018, volume superior ao de 2017, principalmente pelos maiores volumes vendidos no mercado interno em função do melhor nível de atividade da construção e da indústria. A receita líquida de vendas alcançou R\$ 9,8 bilhões em 2018. A margem bruta (lucro bruto dividido pela receita líquida de vendas) ficou em 13,1% no período. A Companhia apurou um lucro líquido de R\$ 545,5 milhões no ano de 2018, representando R\$ 2,64 por ação. Esse resultado foi decorrente, principalmente, do melhor resultado operacional e do saldo positivo de imposto de renda e contribuição social. Em 31 de dezembro de 2018, o Patrimônio Líquido

de Companhia era de R\$ 9,1 bilhões, representando um valor patrimonial de R\$ 43,05 por ação. Os investimentos em ativo imobilizado totalizaram R\$ 279,2 milhões no exercício. A dívida bruta da Companhia composta por empréstimos, financiamentos, debêntures e partes relacionadas somava R\$ 1,4 bilhão em 31 de dezembro de 2018, dos quais 24,6% eram de curto prazo e 75,4% de longo prazo. Por fim, a Companhia quer registrar seus agradecimentos aos clientes, acionistas, fornecedores, representantes, instituições financeiras e órgãos governamentais pelo apoio recebido, bem como à equipe de colaboradores, pelo empenho e dedicação dispensados.

Rio de Janeiro, 20 de março de 2019.

A ADMINISTRAÇÃO

BALANÇOS PATRIMONIAIS EM 31 DE DEZEMBRO

(Valores expressos em milhares de reais)

	ATIVO			PASSIVO			
	Nota	2018	2017	Nota	2018	2017	
ATIVO CIRCULANTE				PASSIVO CIRCULANTE			
Caixa e equivalentes de caixa	4	56.229	72.217	Fornecedores	678.523	808.798	
Aplicações financeiras	4	44.942	6.991	Empréstimos e financiamentos	12	338.348	545.104
Contas a receber de clientes	5	516.604	714.073	Impostos e contribuições a recolher	14	88.770	82.046
Estoque	6	2.250.246	1.413.670	Salários a pagar	15	157.065	125.255
Créditos tributários	7	310.391	194.953	Provisão para passivos ambientais	18	18.354	4.349
Imposto de renda e contribuição social a recuperar		76.743	38.937	Dividendos e juros sobre capital próprio a pagar		54	130.849
Ganhos não realizados com instrumentos financeiros	13	30.249		Perdas não realizadas com instrumentos financeiros	13	1.176	
Outros ativos circulantes		169.637	96.592	Outros passivos circulantes		424.540	184.407
		<u>3.565.041</u>	<u>2.537.433</u>		<u>1.686.830</u>	<u>1.880.808</u>	
ATIVO NÃO CIRCULANTE				PASSIVO NÃO CIRCULANTE			
Créditos tributários	7	9.200	10.713	Empréstimos, financiamentos e debêntures	12	283.691	891.468
Imposto de renda e contribuição social diferidos	8	952.832	941.856	Impostos e contribuições a recolher	14	15.083	26.555
Partes relacionadas	16	39.984	54.578	Partes relacionadas	16	755.729	1.970.462
Depósitos judiciais	15	1.500.085	1.502.298	Provisão para passivos tributários, trabalhistas e civis	15	335.149	343.411
Adiantamento para futuro investimento em participação societária	9	25.387	205	Provisão para passivos ambientais	18	1.457	1.362
Outros ativos não circulantes		114.131	173.895	Adiantamento para futuro aumento de capital		1.100.000	
Investimentos avaliados por equivalência patrimonial	9	4.512.701	4.462.034	Outros passivos não circulantes		13.107	19.271
Imobilizado	10	2.189.548	3.007.693		<u>2.504.206</u>	<u>3.252.529</u>	
Intangível	11	264.137	326.415	PATRIMÔNIO LÍQUIDO	19		
		<u>9.708.105</u>	<u>10.479.687</u>	Capital social		4.054.212	3.654.212
				Reservas de capital		1.335.147	1.335.147
				Reservas de lucros		1.861.397	1.285.176
				Ajustes de avaliação patrimonial		2.021.354	1.609.248
					<u>9.072.110</u>	<u>7.883.783</u>	
TOTAL DO ATIVO		<u>13.263.146</u>	<u>13.017.120</u>	TOTAL DO PASSIVO E DO PATRIMÔNIO LÍQUIDO		<u>13.263.146</u>	<u>13.017.120</u>

A administração da Companhia não está integrada das Demonstrações Financeiras

Junta Comercial do Estado do Rio de Janeiro

Empresa: GERDAU AÇOS LONGOS S/A

NIRE: 333.0027981-9 Protocolo: 06-2019/285507-7 Data do protocolo: 23/05/2019

CERTIFICO O ARQUIVAMENTO em 10/06/2019 SOB O NÚMERO 00003646169 e demais constantes do termo de autenticação.

Autenticação: 58BBD71D8039BACFBF10CB04463DBA2A6F249239BD65F3ACD1935FD068518E

Para validar o documento acesse <http://www.jucerjia.rj.gov.br/servicos/chanceladigital>, informe o nº de protocolo. Pag. 31/54



PARA OS EXERCÍCIOS FINDOS EM 31 DE DEZEMBRO

(Valores expressos em milhares de reais, exceto quando indicado de outra forma)

	Nota	2018	2017
RECETA LÍQUIDA DE VENDAS	21	9.777.097	7.693.418
Custo das vendas	22	(8.492.412)	(6.964.686)
LUCRO BRUTO		1.284.685	818.732
Despesas com vendas	22	(296.316)	(273.146)
Impairment de ativos financeiros	22	(1.922)	-
Despesas gerais e administrativas	22	(324.031)	(345.656)
Reversão de passivos contingentes, líquido	15	-	808.917
Outras receitas operacionais	22	48.051	21.644
Outras despesas operacionais	22	(66.082)	(71.491)
Ganhos em ativos mantidos para venda	22	126.301	-
Resultado da equivalência patrimonial	9	239.877	(232.930)
LUCRO OPERACIONAL ANTES DO RESULTADO FINANCEIRO			
E DOS IMPOSTOS		1.008.561	726.071
Receitas financeiras	23	29.367	51.987
Despesas financeiras	23	(156.242)	(325.853)
Varição cambial, líquida	23	(362.892)	(13.993)
Reversão de atualização de passivos contingentes, líquido	15	-	388.452
Ganhos com instrumentos financeiros, líquido	23	23.872	-
LUCRO ANTES DOS IMPOSTOS		542.886	826.664
Imposto de renda e contribuição social			
Diferido	8	2.836	(348.996)
LUCRO LÍQUIDO DO EXERCÍCIO		545.522	477.668
Lucro líquido por ação (em R\$) - básico e diluído	20	2,64	2,38

As notas explicativas da Administração são parte integrante das Demonstrações Financeiras.

DEMONSTRAÇÃO DOS RESULTADOS ABRANGENTES PARA OS EXERCÍCIOS FINDOS EM 31 DE DEZEMBRO

(Valores expressos em milhares de reais)

	2018	2017
Lucro líquido apurado na demonstração dos resultados	545.522	477.668
Valores potencialmente reclassificáveis para a Demonstração dos Resultados no futuro		
Ajustes cumulativos de conversão para moeda estrangeira (*)	329.045	66.740
Ganhos não realizados em ativos financeiros disponíveis para venda	103.434	-
Valores potencialmente não reclassificáveis para a Demonstração dos Resultados no futuro		
Remunerações com planos benefícios a empregados (*)	36.490	(25.981)
Outros resultados abrangentes, líquidos de impostos	468.959	40.759
Resultado abrangente para o exercício, líquido de impostos	1.014.481	518.427

(*) Correspondem a outros resultados abrangentes de investimento em empresa controlada e coligadas.


As notas explicativas da Administração são parte integrante das Demonstrações Financeiras.

PARA OS EXERCÍCIOS FINDOS EM 31 DE DEZEMBRO

(Valores expressos em milhares de reais)

	Nota	2018	2017
Fluxo de caixa de atividade operacional			
Lucro líquido do exercício		545.522	477.668
Ajustes para reconciliar o lucro líquido no fluxo de caixa das atividades operacionais:			
Depreciação, exaustão e amortização	22	442.604	447.596
Resultado de equivalência patrimonial	9	(239.877)	232.930
Varição cambial, líquida	23	362.892	13.993
Ganho com instrumentos financeiros, líquido	23	(23.872)	-
Benefícios pós-emprego		16.708	8.864
Imposto de renda e contribuição social	8	(2.836)	348.996
Ganhos na alienação de imobilizado		(31.806)	(11.645)
Ganhos em ativos mantidos para venda	22	(126.301)	-
Impairment (Reversão) de ativos financeiros	5	1.922	(18.248)
(Reversão) Provisão para passivos tributários, trabalhistas e cíveis	15	(8.262)	20.300
Reversão de passivos contingentes, líquido	15	-	(808.917)
Receita de juros de aplicações financeiras		(1.827)	(5.235)
Despesa de juros sobre dívidas financeiras	23	61.494	107.490
Reversão de atualização de passivos contingentes, líquido	15	-	(388.452)
Juros sobre mútuos com empresas ligadas	16	96.482	155.589
Reversão para ajuste ao valor líquido realizável de estoque	6	(5.271)	(3.908)
		1.092.316	577.021
Varição de ativos e passivos			
Redução de contas a receber		120.288	146.829
Aumento de estoques		(845.347)	(326.071)
Aumento de contas a pagar		53.835	219.965
Outras contas de atividade operacional		(4.604)	(102.350)
Aplicações financeiras de títulos para negociação		(318.236)	(209.248)
Resgate de aplicações financeiras de títulos para negociação		282.111	546.932
Caixa gerado pelas atividades operacionais		343.364	853.078
Pagamento de juros de empréstimos e financiamentos		(66.010)	(123.929)
Caixa líquido gerado pelas atividades operacionais		277.354	729.149
Fluxo de caixa das atividades de investimentos			
Aumento de capital em entidade controlada pelo método de equivalência patrimonial		(7.000)	-
Adições de imobilizado	10	(279.270)	(196.973)
Recebimento pela venda de imobilizado		863.899	19.467
Adições de ativos intangíveis	11	(31.507)	(13.897)
Caixa líquido gerado (aplicado) nas atividades de investimentos		543.122	(191.403)
Fluxo de caixa das atividades de financiamentos			
Recebimento de adiantamento para futuro investimento em participação societária		738.678	-
Depósito para futuro investimento em participação societária		(26.182)	-
Redução de capital em coligada	9	621.307	45.238
Dividendos e juros sobre capital próprio pagos		(144.997)	-
Empréstimos e financiamentos obtidos		3.843.166	2.390.515
Pagamentos de empréstimos e financiamentos		(4.050.795)	(2.133.324)
Financiamentos com empresas ligadas, líquido		(1.814.639)	(854.350)
Caixa líquido aplicado nas atividades de financiamentos		(833.464)	(556.921)
Redução do caixa e equivalentes de caixa		(15.988)	(19.175)
Caixa e equivalentes de caixa no início do exercício		72.217	91.392
Caixa e equivalentes de caixa no final do exercício		56.229	72.217

As notas explicativas da Administração são parte integrante das Demonstrações Financeiras.

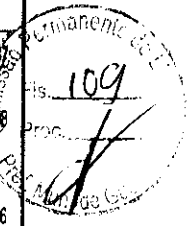



GERDAU AÇOS LONGOS S.A. | COMPANHIA FECHADA
 CNPJ Nº 07.358.761/0001-69

CONTINUAÇÃO
DEMONSTRAÇÃO DAS MUTAÇÕES DO PATRIMÔNIO LÍQUIDO
 (Valores expressos em milhares de reais)

	Capital social	Reserva de capital	Reserva de lucros		Ajustes de avaliação patrimonial	Lucros acumulados	Total do Patrimônio Líquido
			Incentivos fiscais	Investimentos e capital de giro			
Saldo em 01/01/2017	3.654.212	1.335.147	330.428	607.778	938.206	1.564.705	7.492.270
Lucro líquido do exercício							477.668
Outros resultados abrangentes reconhecidos no exercício							40.759
Total dos resultados abrangentes reconhecidos no exercício							477.668
Efeitos de alterações de participação em controlada e coligadas							2.086
Efeito com plano de incentivos a longo prazo							1.698
Destinações propostas em Assembleia Geral:							
Reserva legal							23.883
Reserva de incentivos fiscais			23.883				18.126
Reserva para investimentos e capital de giro				23.883			304.961
Dividendos				18.126			(23.883)
Saldo em 31/12/2017	3.654.212	1.335.147	354.311	625.904	304.961	1.285.176	9.072.110
Saldo de aplicação inicial do CPC 48, líquido de impostos							(130.698)
Saldo ajustado em 01/01/2018	3.654.212	1.335.147	354.311	625.904	304.961	1.285.176	7.883.783
Lucro líquido do exercício							116.729
Outros resultados abrangentes reconhecidos no exercício							2.864.054
Total dos resultados abrangentes reconhecidos no exercício							545.522
Aumento de capital	400.000						468.959
Efeitos de alterações de participação em controlada e coligadas							468.959
Efeito com plano de incentivos a longo prazo							545.522
Destinações propostas em Assembleia Geral:							
Reserva legal							(34.160)
Reserva de incentivos fiscais			27276				(2.964)
Reserva para investimentos e capital de giro				27276			(27276)
Juros sobre capital próprio				13.444			(13.444)
Saldo em 31/12/2018 (Nota 19)	4.054.212	1.335.147	381.587	639.348	335.501	1.661.397	13.013.301
							(169.301)
							9.072.110

As notas explicativas da Administração são parte integrante das Demonstrações Financeiras.

NOTAS EXPLICATIVAS DA ADMINISTRAÇÃO ÀS DEMONSTRAÇÕES FINANCEIRAS EM 31 DE DEZEMBRO DE 2018
 (Valores expressos em milhares de reais, exceto quando especificado)

1 - INFORMAÇÕES GERAIS

Gerdaú Aços Longos S.A. (a "Companhia") é uma sociedade anônima de capital fechado, com sede no Rio de Janeiro, capital. A Gerdaú Aços Longos S.A. é uma empresa controlada pela Gerdaú S.A., a qual, em conjunto com suas outras controladas, é líder no segmento de aços longos nas Américas e uma das principais fornecedoras de aços especiais do mundo. No Brasil, também produz aços planos e minério de ferro. Atividades que ampliam o mix de produtos oferecidos ao mercado e a competitividade das operações. Além disso, a Companhia acredita ser a maior recicladora da América Latina e, no mundo, transforma, anualmente, milhões de toneladas de sucata em aço, reforçando seu compromisso com o desenvolvimento sustentável das regiões onde atua. As ações das empresas Gerdaú estão listadas nas bolsas de valores de São Paulo, Nova Iorque e Madrid. As Demonstrações Financeiras da Gerdaú Aços Longos S.A. foram aprovadas pela Administração em 20/03/2019.

negociação, a Companhia pode optar irrevogavelmente por apresentar alterações subsequentes no valor justo do investimento em outros resultados abrangentes. Essa escolha é feita investimento por investimento. A Companhia realiza uma avaliação do objetivo do modelo de negócios em que um ativo financeiro é mantido em carteira porque isso reflete melhor a maneira pela qual o negócio é gerido e as informações são fornecidas à Administração. As informações consideradas incluem: as políticas e objetivos estabelecidos para a carteira e o funcionamento prático dessas políticas. Eles incluem a questão de saber se a estratégia da Administração tem como foco a obtenção de receitas de juros contínuos, a manutenção de um determinado perfil de taxa de esperadas de caixa, ou a realização de fluxos de caixa por meio da venda de ativos; como o desempenho de carteira é avaliado e reportado à Administração da Companhia; os riscos que afetam o desempenho do modelo de negócios (e o ativo financeiro mantido naquele modelo de negócios) e a maneira como aqueles riscos são gerenciados; a frequência, o volume e o momento das vendas de ativos financeiros nos períodos anteriores, os motivos de tais vendas e suas expectativas sobre vendas futuras. h) Avaliação sobre os fluxos de caixa contínuos são somente pagamentos de principal e de juros. Para fins dessa avaliação, o "original" é definido como o valor justo do ativo financeiro.

2 - APRESENTAÇÃO DAS DEMONSTRAÇÕES FINANCEIRAS

As Demonstrações Financeiras foram elaboradas e estão apresentadas de acordo com as práticas contábeis adotadas no Brasil, com base nas disposições contidas na Lei das Sociedades por Ações, pronunciamentos, orientações e interpretações emitidas pelo Comitê de Pronunciamentos Contábeis.



As Demonstrações Financeiras foram preparadas utilizando o custo histórico como base de valor, exceto pela valorização de certos instrumentos financeiros, os quais são mensurados pelo valor justo. A Companhia adotou todas as normas, revisões de normas e interpretações emitidas pelo CPC que estavam em vigor em 31/12/2018. A Companhia elaborou suas Demonstrações Financeiras Consolidadas para o exercício findo em 31 de dezembro de 2018, de acordo com as práticas contábeis adotadas no Brasil, e apresentadas separadamente dessas Demonstrações Financeiras Individuais, as quais devem ser lidas em conjunto.

Os termos contratuais do instrumento para avaliar se os fluxos de caixa contratuais são somente pagamentos do principal e de juros. Isso inclui a avaliação sobre se o ativo financeiro contém um termo contratual que poderia mudar o momento ou o valor dos fluxos de caixa contratuais de forma que ele não atenda a esta condição. Ao fazer essa avaliação, a Companhia considera eventos contingentes que modificam o valor e o pagamento e a prorrogação do prazo, e os termos que limitam o acesso da Companhia a fluxos de caixa de ativos específicos (por exemplo, baseados na performance de um ativo). O pagamento antecipado é consistente com o critério de pagamentos do principal e juros caso o valor do pré-pagamento represente, em sua maior parte, valores não pagos do principal e de juros sobre o valor do principal pendente - o que pode incluir uma compensação adicional razoável pela rescisão antecipada do contrato. **1) Ativos financeiros - Política aplicável antes de 01/01/2018:** A Companhia classificou os ativos financeiros nas seguintes categorias: empréstimos e recebíveis; ativos financeiros mensurados pelo valor justo por meio do resultado. Os ativos financeiros classificados na categoria de empréstimo e recebíveis utilizavam o custo amortizado pelo método de juros efetivos como forma de mensuração, e os ativos financeiros mensurados pelo valor justo por meio do resultado eram mensurados ao valor justo e as variações no valor justo, incluindo juros ou receita de dividendos, e foram reconhecidas no resultado. **3.3 - Estoques:** São avaliados com base no menor valor entre o custo histórico de aquisição e produção e o valor líquido realizável. O custo de aquisição e produção é acrescido de custos relativos a transportes, armazenagem e impostos não recuperáveis. O valor líquido realizável é o preço estimado de venda no curso normal dos negócios, deduzido dos custos estimados para conclusão e despesas de vendas diretamente relacionadas. Informações referentes à abertura do valor líquido realizável estão demonstradas na nota 6. **3.4 - Imobilizado:** A Companhia utilizou o custo histórico, deduzido das respectivas depreciações, à exceção dos terrenos, que não são depreciados. A Companhia agrega mensalmente ao custo de construção de ativos qualificáveis, que são ativos que, necessariamente, demandam um período de tempo substancial para ficarem prontos para seu uso pretendido, os custos de empréstimos e financiamentos considerando os seguintes critérios para capitalização: (a) o período de capitalização ocorre quando o imobilizado encontra-se disponível para utilização; (b) os custos de empréstimos são capitalizados considerando a taxa média ponderada dos empréstimos vigentes da data da capitalização ou a taxa específica, no caso de empréstimos para a aquisição de imobilizado; (c) os custos de empréstimos capitalizados mensalmente não excedem o valor das despesas de juros auferidas no período de capitalização; e (d) os custos de empréstimos capitalizados são depreciados considerando os mesmos critérios e vida útil determinados para o item de imobilizado ao qual foram incorporados. A depreciação é calculada pelo método linear ajustado pelo nível de utilização de certos ativos, a taxas que levam em consideração a vida útil estimada dos bens e o valor residual estimado dos ativos no final de sua vida útil. O valor residual ao final da vida útil e a vida útil estimada dos bens são revisados e ajustados, se necessário, na data de encerramento do exercício. Custos subsequentes são incorporados ao valor residual do imobilizado ou reconhecidos como item específico, conforme apropriado, somente se os benefícios econômicos associados a estes itens forem prováveis e os valores mensurados de forma confiável. O saldo residual do item substituído é baixado. Danos, reparos e manutenções são reconhecidos diretamente no resultado quando incorridos. O valor residual dos bens do imobilizado é reduzido imediatamente ao seu valor recuperável quando o saldo residual exceder o valor recuperável. **3.5 - Intangível:** É avaliado ao custo de aquisição e subsequentemente deduzido da amortização acumulada e perdas por redução do valor recuperável, quando aplicável. São compostos por ativos que representam a capacidade de geração de valor agregado de companhias adquiridas com base no histórico de relacionamento com fornecedores e software. Os ativos intangíveis que possuem vida útil definida são amortizados considerando a sua utilização efetiva ou um método que reflita o benefício econômico do ativo intangível. O valor residual dos bens do intangível é baixado imediatamente ao seu valor recuperável quando o saldo residual exceder o valor recuperável. **3.6:** O intangível do relacionamento com fornecedores é amortizado com base em critério que considera o futuro benefício econômico esperado fornecido ao longo do tempo por esses novos fornecedores adquiridos. A Companhia revisa o período de amortização e o método de amortização para seus ativos intangíveis com vida útil definida ao final de cada exercício. **3.6 - Provisão para redução do valor recuperável dos ativos não financeiros e reversão do provisão constituída:** Na data de cada Demonstração Financeira, a Companhia analisa se existem evidências de que o valor contábil de um ativo não será recuperado. Caso se identifique tais evidências, a Companhia estima o valor recuperável do ativo. O montante recuperável de um ativo é determinado pelo maior entre: (a) seu valor justo menos custos estimados de venda e (b) seu valor em uso. O valor em uso é mensurado com base nos fluxos de caixa descontados (antes dos impostos) derivados pelo contínuo uso de um ativo até o fim de sua vida útil - independentemente da existência de indicação de não recuperação de seu valor contábil, saídas de água originadas da combinação de negócios e ativos intangíveis com vida útil indefinida têm sua recuperação testada pelo menos uma vez por ano, em dezembro. Quando o valor residual contábil do ativo exceder seu valor recuperável, a Companhia reconhece uma redução do saldo contábil deste ativo (impairment). A redução no valor recuperável dos ativos é registrada no resultado do exercício. Exceto com relação à redução no valor do ativo, a reversão de perdas reconhecidas anteriormente é permitida. A reversão nestas circunstâncias está limitada ao saldo depreciado que o ativo apresentava na data da reversão, supondo-se que a reversão não tenha sido registrada, conforme demonstrado na nota 10.c. A Companhia não acredita que existam indicativos de uma alteração material nas estimativas e premissas usadas no cálculo de perdas por recuperabilidade de ativos de vida longa. Entretanto, se os resultados atuais ou futuros não forem consistentes com as estimativas e premissas usadas nos fluxos de caixa futuros estimados e valor justo dos ativos, a Companhia pode estar exposta a perdas que podem ser materiais. **3.7 - Investimentos:** Os investimentos em empresas controladas e coligadas são reconhecidos pelo método de equivalência patrimonial desde a data que o investimento foi adquirido. De acordo com este método, as participações sobre os investimentos são

Arquivamento de Livro
107
4

3 - RESUMO DAS PRINCIPAIS PRÁTICAS CONTÁBEIS

As Demonstrações Financeiras foram elaboradas conforme descrito nas práticas contábeis a seguir:

3.1 - Conversão de saldos em moeda estrangeira: a) **Moeda funcional e de apresentação:** É a moeda do ambiente econômico primário em que a Companhia opera. As Demonstrações Financeiras são apresentadas em reais (R\$), que é a moeda funcional e de apresentação da Companhia. b) **Transações e saldos:** As transações em moeda estrangeira são convertidas para reais (R\$) usando-se a taxa de câmbio vigente na data da transação. Os ganhos e perdas resultantes da diferença entre a conversão dos saldos ativos e passivos, no encerramento do exercício, e a conversão dos valores das transações, são reconhecidos na Demonstração do Resultado. c) **Investimentos:** Os resultados e a posição financeira de todos os investimentos que são reconhecidos pelo método de equivalência patrimonial, que têm a moeda funcional diferente da moeda de apresentação, são convertidos para reais (R\$). **3.2 - Ativos financeiros:** No reconhecimento inicial, um ativo financeiro é classificado como mensurado: a custo amortizado, a valor justo por meio do resultado ou a valor justo por meio de outros resultados abrangentes, quando aplicável. Os ativos financeiros não são reclassificados subsequentemente ao reconhecimento inicial, a não ser que a Companhia mude o modelo de negócios para a gestão de ativos financeiros. A Companhia realiza uma avaliação do objetivo do modelo de negócios em que um ativo financeiro é mantido em carteira porque isso reflete melhor a maneira pela qual o negócio é gerido. a) **Ativos financeiros a custo amortizado:** Estes ativos são mensurados de forma subsequente ao custo amortizado utilizando o método de juros efetivos. O custo amortizado é reduzido por perdas por impairment. A receita de juros, ganhos e perdas cambiais e impairment são reconhecidos diretamente no resultado. Qualquer ganho ou perda no desreconhecimento é reconhecido no resultado. b) **Ativos financeiros mensurados a valor justo por meio do resultado:** Esses ativos são subsequentemente mensurados ao valor justo. O resultado líquido, incluindo juros, é reconhecido diretamente no resultado. c) **Ativos financeiros mensurados a valor justo por meio de outros resultados abrangentes:** Esses ativos são mensurados de forma subsequente ao valor justo. Os rendimentos de juros calculados utilizando o método de juro efetivo, ganhos e perdas cambiais e impairment são reconhecidos no resultado. Outros resultados líquidos são reconhecidos em outros resultados abrangentes. No desreconhecimento, o resultado acumulado em outros resultados abrangentes é reclassificado para o resultado. d) **Redução do valor recuperável dos ativos financeiros:** A Companhia mensura a provisão para perda em um montante igual a perda de crédito esperada para a vida inteira. Ao determinar se o risco de crédito de um ativo financeiro aumentou significativamente desde o reconhecimento inicial e ao estimar as perdas de crédito esperadas, a Companhia considera informações razoáveis e suportáveis que são relevantes e disponíveis sem custo ou esforço excessivo. Isso inclui informações e análises quantitativas e qualitativas, com base na experiência histórica da Companhia, na avaliação de crédito e considerando informações prospectivas. A provisão para riscos de crédito foi calculada com base na análise de riscos dos créditos, que contempla o histórico de perdas, a situação individual dos clientes, a situação do grupo econômico ao qual pertencem, as garantias reais para os débitos e a avaliação dos consultores jurídicos, e é considerada suficiente para cobrir eventuais perdas sobre os valores a receber, além de uma avaliação prospectiva que leva em consideração a mudança ou expectativa de mudança em fatores econômicos que afetam as perdas esperadas de crédito, as quais serão determinadas com base em probabilidades ponderadas. A Companhia apresenta a redução ao valor recuperável dos ativos financeiros na linha de impairment de ativos financeiros na nota 22 para fins de detalhamento da Demonstração do Resultado por natureza. e) **Desreconhecimento:** A Companhia desreconhece um ativo financeiro quando os direitos contratuais aos fluxos de caixa do ativo expiram, ou quando a Companhia transfere os direitos contratuais de recebimento aos fluxos de caixa contratuais sobre um ativo financeiro em uma transação na qual substancialmente todos os riscos e benefícios da titularidade do ativo financeiro são transferidos ou na qual a Companhia nem transfere nem mantém substancialmente todos os riscos e benefícios da titularidade do ativo financeiro e também não retém o controle sobre o ativo financeiro. f) **Compensação:** Os ativos ou passivos financeiros são compensados e o valor líquido apresentado no Balanço Patrimonial quando, e somente quando, a Companhia tenha atualmente um direito legalmente executável de compensar os valores e tenha a intenção de liquidá-los em uma base líquida ou de realizar o ativo e liquidar o passivo simultaneamente. g) **Instrumentos financeiros - Política aplicável a partir de 01/01/2018:** Um ativo financeiro é mensurado ao custo amortizado se atender ambas as condições a seguir e não for designado como mensurado ao valor justo por meio do resultado: é mantido dentro de um modelo de negócios cujo objetivo seja manter ativos financeiros para receber fluxos de caixa contratuais; e seus termos contratuais geram, em datas específicas, fluxos de caixa que são relativos somente ao pagamento de principal e juros sobre o valor principal em aberto. Um instrumento de dívida é mensurado ao valor justo por meio de outros resultados abrangentes se atender ambas as condições a seguir e não for designado como mensurado ao valor justo por meio do resultado: é mantido dentro de um modelo de negócios cujo objetivo é atingido tanto pelo recebimento de fluxos de caixa contratuais quanto pela venda de ativos financeiros; e seus termos contratuais geram, em datas específicas, fluxos de caixa que são apenas pagamentos de principal e juros sobre o valor principal em aberto. No reconhecimento inicial de um investimento em um instrumento patrimonial que não seja mantido para





GERDAU AÇOS LONGOS S.A. - COMPANHIA FECHADA
CNPJ Nº 07.258.761/0001-49

continuação

reconhecidas no Balanço Patrimonial ao custo, e são ajustadas periodicamente pelo valor correspondente à participação nos resultados líquidos destes em contrapartida do resultado da equivalência patrimonial e por outras variações ocorridas nos ativos líquidos adquiridos. Adicionalmente, as participações poderão igualmente ser ajustadas pelo reconhecimento de perdas por recuperação do investimento (impairment). Adicionalmente, os dividendos recebidos destas empresas são registrados como uma redução do valor dos investimentos. 3.8 - **Passivos financeiros e instrumentos patrimoniais:** a) **Passivos financeiros:** Os passivos financeiros são classificados como mensurados ao custo amortizado ou ao valor justo por meio do resultado. Um passivo financeiro é classificado como mensurado ao valor justo por meio do resultado caso for classificado como mantido para negociação, for um derivativo ou for designado como tal no reconhecimento inicial. Passivos financeiros mensurados ao valor justo contra o resultado são mensurados ao valor justo e o resultado líquido, incluindo juros, é reconhecido no resultado. Outros passivos financeiros são subsequentemente mensurados pelo custo amortizado utilizando o método de juros efetivos. A despesa de juros, ganhos e perdas cambiais são reconhecidos no resultado. b) **Desreconhecimento:** A Companhia desreconhece um passivo financeiro quando sua obrigação contratual é retirada, cancelada ou expira. A Companhia também desreconhece um passivo financeiro quando os termos são modificados e os fluxos de caixa do passivo modificado são substancialmente diferentes, caso em que um novo passivo financeiro baseado nos termos modificados é reconhecido a valor justo. No desreconhecimento de um passivo financeiro, a diferença entre o valor contábil extinto e a contraprestação paga (incluindo ativos transferidos que não transitam pelo caixa ou passivos assumidos) é reconhecida no resultado. 3.9 - **Imposto de renda e contribuição social corrente e diferido:** A despesa de imposto de renda e contribuição social corrente é calculada de acordo com as bases legais tributárias vigentes na data de apresentação das Demonstrações Financeiras. Periodicamente a Administração avalia posições tomadas com relação a questões tributárias que estão sujeitas à interpretação e reconhece provisão quando há expectativa de pagamento de imposto de renda e contribuição social conforme as bases tributárias. O imposto corrente e o imposto diferido são reconhecidos no resultado, ou diretamente reconhecidos no Patrimônio Líquido ou em Outros resultados abrangentes. O imposto de renda e a contribuição social corrente correspondem aos tributos a pagar sobre o lucro tributável do exercício, conforme às alíquotas em vigência na data base das Demonstrações Financeiras e qualquer ajuste aos impostos a pagar com relação aos exercícios anteriores. O imposto de renda e contribuição social diferidos são reconhecidos, em sua totalidade, sobre as diferenças geradas entre os ativos e passivos reconhecidos para fins fiscais e correspondentes a valores reconhecidos nas Demonstrações Financeiras. Ativos de imposto de renda e contribuição social diferidos são revisados a cada data de encerramento de exercício e serão reduzidos na medida em que sua realização não seja mais provável. Os créditos reconhecidos sobre prejuízos fiscais e bases negativas de contribuição social estão suportados por projeções de resultados tributáveis, com base em estudos técnicos de viabilidade, submetidos anualmente aos órgãos da Administração da Companhia e de sua controlada, quando aplicável. Estes estudos consideram o histórico de rentabilidade da Companhia e de sua controlada e a perspectiva de manutenção da lucratividade, permitindo uma estimativa de recuperação dos créditos em anos futuros. Os demais créditos, que têm por base diferenças temporárias, principalmente provisão para passivos tributários, bem como sobre provisão para perdas, foram reconhecidos conforme a expectativa de sua realização. 3.10 - **Benefícios a empregados:** A Companhia possui planos de benefícios a empregados incluindo planos de pensão e aposentadoria, participação nos lucros e bônus. Eventuais superávits com planos de benefícios de contribuição definida a empregados são reconhecidos até o montante provável de redução nas contribuições futuras da patrocinadora para estes planos. As remunerações atuariais geradas por ajustes e alterações nas premissas atuariais dos planos de benefícios de pensão e aposentadoria são reconhecidas diretamente na Demonstração dos Resultados Abrangentes. Na contabilização dos benefícios de pensão e pós-emprego, são usadas várias estatísticas e outros fatores, na tentativa de antecipar futuros eventos, no cálculo da despesa e da obrigação relacionada com os planos. Esses fatores incluem premissas de taxa de desconto, retorno esperado dos ativos do plano e taxa de aumentos futuros de remuneração. Adicionalmente, consultores atuariais também usam fatores subjetivos, como taxas de desligamento, rotatividade e mortalidade para estimar estes fatores. As premissas atuariais usadas pela Companhia podem ser materialmente diferentes dos resultados reais devido a mudanças nas condições econômicas e de mercado, eventos regulatórios, decisões judiciais, taxas de desligamento maiores ou menores ou períodos de vida mais curtos ou longos dos participantes. 3.11 - **Outros ativos e passivos circulantes e não circulantes:** São demonstrados pelos valores de realização líquidos e pelos valores contábeis ou calculáveis, 31/12/2018. Em relação ao Impairment de Ativos financeiros, o CPC 48 substitui o modelo de "perda incorrida" do CPC 38 por um modelo de perda de crédito esperada. O novo modelo de impairment aplica-se aos ativos financeiros mensurados pelo custo amortizado. De acordo com o CPC 48, as perdas de crédito são reconhecidas, em geral, mais cedo do que de acordo com o CPC 38. A Companhia mensura a provisão para perda em um montante igual a perda de crédito esperada. Ao determinar se o risco de crédito de um ativo financeiro aumentou significativamente desde o reconhecimento inicial e ao estimar as perdas de crédito esperadas, a Companhia considera informações razoáveis e suportáveis que são relevantes e disponíveis sem custo ou esforço excessivo. Isso inclui informações e análises quantitativas e qualitativas, com base na experiência histórica da Companhia, na avaliação de crédito e considerando informações prospectivas. A provisão para riscos de crédito foi calculada com base na análise de riscos dos créditos, que contemple o histórico de perdas, a situação individual dos clientes, a situação do grupo econômico ao qual pertencem, as garantias reais para os débitos e a avaliação dos consultores jurídicos, e é considerada suficiente para cobrir eventuais perdas sobre os valores a receber, além de uma avaliação prospectiva que leva em consideração a mudança ou expectativa de mudança em fatores econômicos que afetam as perdas esperadas de crédito, as quais serão determinadas com base em probabilidades ponderadas. A provisão para risco de crédito considera o prazo de vencimento dos títulos de contas a receber de clientes, onde a Companhia utiliza percentuais distintos conforme o prazo de vencimento, de forma a mensurar a probabilidade de perda, aumentando o percentual da provisão de risco de crédito conforme os títulos ficam vencidos a mais tempo. Devido aos métodos de transição adotados pela Companhia na aplicação dessa norma, as informações comparativas dessas Demonstrações Financeiras não foram reapresentadas para refletir os requerimentos das novas normas. Os impactos da adoção do CPC 48 em 01/01/2018 em virtude do efeito de perdas de crédito esperada foram de R\$ (19.729), líquido de impostos. c) Adicionalmente, o Comitê de Pronunciamentos Contábeis - CPC emitiu revisou alguns pronunciamentos, os quais tem sua adoção para o exercício de 2019 ou após, e a Companhia apresenta abaixo a avaliação dos impactos da adoção destes pronunciamentos em suas Demonstrações Financeiras - Emissão do pronunciamento CPC 06 (R2) - Arrendamento. Este pronunciamento é efetivo para exercícios iniciando em/ou após 01/01/2019 e introduz um modelo único de contabilização de arrendamentos no Balanço Patrimonial para arrendatários. Um arrendatário reconhece um ativo de direito de uso que representa o seu direito de utilizar o ativo arrendado e um passivo de arrendamento que representa a sua obrigação de efetuar pagamentos do arrendamento. Isenções estão disponíveis para arrendamentos de curto prazo e itens de baixo valor. Esta norma substitui as normas de arrendamento existentes, incluindo o CPC 06 - Operações de Arrendamento Mercantil e o ICP 03 - Aspectos Complementares das Operações de Arrendamento Mercantil. A Companhia reconhecerá a partir de 2019 novos ativos e passivos para seus arrendamentos operacionais. A natureza das despesas relacionadas a estes arrendamentos mudará porque a Companhia reconhecerá uma depreciação de ativos de direito de uso e despesa financeira sobre obrigações de arrendamento. A Companhia reconhece até 2018 uma despesa de arrendamento operacional durante o prazo do arrendamento. Não se espera nenhum impacto significativo sobre os arrendamentos financeiros da Companhia. A nova norma fornece expedientes práticos cuja eleição é opcional. A Companhia adotou os seguintes expedientes práticos: 1) Não revelará se o contrato é ou contém arrendamento na data da aplicação inicial, em vez disso, aplicará o CPC 06 (R2) a contratos que foram anteriormente identificados como arrendamento, utilizando o CPC 06 e a ICP 03; 2) Não separará componentes de não arrendamento de componentes de arrendamento considerando-os, então, como um único componente de arrendamento; 3) Não registrará os contratos com prazo superior a 12 meses, que na data de transição, se encerrarem dentro de 12 meses da data de aplicação inicial; 4) Não registrará contratos de baixo valor, conforme política definida pela Companhia; 5) Excluirá custos diretos iniciais da mensuração do ativo de direito de uso na data da aplicação inicial; 6) Fará uso de percepção tardia, tal como ao determinar o prazo do arrendamento, se o contrato contém opções para prorrogar ou rescindir o arrendamento, dentre outros; e 7) Aplicará uma taxa de desconto única à carteira de arrendamentos com características razoavelmente similares (tais como prazo de arrendamento, remanescente similar, classes similares de ativos subjacentes em ambiente econômico similar). Elementos variáveis dos pagamentos relacionados aos arrendamentos (como, por exemplo, um contrato de locação de máquinas e/ou equipamentos com partes dos pagamentos baseadas na produtividade do ativo) não são consideradas no cálculo do passivo, sendo registrados como despesa operacional. As taxas de desconto utilizadas pela Companhia foram obtidas de acordo com as condições de mercado. A Companhia não espera mudanças significativas nas atividades de arrendamento no período em comparação a um período anterior.

Junta Comercial do Estado do Rio de Janeiro

Empresa: GERDAU AÇOS LONGOS S/A

NIRE: 332.0627581-9 Protocolo: 00-2019/285507-7 Data do protocolo: 23/05/2019

CERTIFICO O ARQUIVAMENTO em 10/06/2019 SOB O NÚMERO 00093646169 e demais constantes do termo de autenticação.


Autenticação: 58BBD171D8039BACFBF106B74463DBA2A6F249239DD6CF3ACD1935FD063518E

Para validar o documento acesse <http://www.jucerja.rj.gov.br/servicos/chanceladigital>, informe o nº de protocolo. Pag. 35/64



extensão de prazo mediante acordo entre as partes. As transações de compras e vendas de insumos e produtos são efetuadas em condições e prazos pactuados entre as partes. **3.13 - Distribuição de dividendos e juros sobre capital próprio:** O Estatuto Social prevê que, no mínimo, 30% do lucro anual seja distribuído como dividendos; portanto, a Companhia registra provisão, no encerramento do exercício social, no montante do dividendo mínimo que ainda não tenha sido distribuído durante o exercício até o limite do dividendo mínimo obrigatório descrito acima. **3.14 - Reconhecimento da receita de vendas:** A receita de vendas é apresentada líquida dos impostos e dos descontos incidentes sobre esta. Os impostos sobre vendas são reconhecidos quando as vendas são faturadas, e os descontos sobre vendas quando conhecidos. As receitas de vendas de produtos são reconhecidas quando o cliente obtém o controle dos bens ou serviços. Os fretes sobre vendas são incluídos no custo das vendas. **3.15 - Investimentos em prevenção de danos ao meio ambiente e provisão para passivos ambientais:** Custos ambientais são relacionados as operações normais e são registrados como despesa ou capitalizados conforme o caso. Os que são relacionados a uma condição existente causada por operações do passado e que não contribuem para atuais ou futuras receitas geradas ou redução de custos são registrados como despesa. Passivos são registrados quando a avaliação ambiental ou esforços de restauração são prováveis e o custo pode ser razoavelmente estimado, discussões com autoridades ambientais e outras premissas relevantes para a estimativa da natureza e extensão da restauração que pode ser requerida. O custo final é dependente de fatores que não podem ser controlados como o escopo e metodologia dos requerimentos da ação de restauração a ser estabelecida pelas autoridades ambientais e de saúde pública, novas leis ou regulamentos governamentais, rápida alteração tecnológica e o surgimento de algum litígio relacionado. Passivos ambientais são ajustados a valor presente se o montante agregado da obrigação e o montante e prazo dos desembolsos de caixa forem fixos ou puderem ser determinados de uma maneira confiável. **3.16 - Uso de estimativas:** Na elaboração das Demonstrações Financeiras é necessário utilizar estimativas para contabilizar certos ativos, passivos e outras transações. Para efetuar estas estimativas, a Administração utilizou as melhores informações disponíveis na data de preparação das Demonstrações Financeiras, bem como a experiência de eventos passados e/ou correntes, considerando ainda pressupostos relativos a eventos futuros. As Demonstrações Financeiras incluem, portanto, estimativas referentes, principalmente, à estimativa do valor de recuperação de ativos de vida longa (nota 10), provisões necessárias para passivos tributários, trabalhistas e civis (nota 15), recuperabilidade de unidades diferidas (nota B) e estimativas referentes a seleção da taxa de juros, retorno esperado dos ativos, escolha da tabela de mortalidade e expectativa de aumento dos salários (nota 17). O resultado das transações e informações quando da efetiva realização pode divergir das estimativas. **3.17 - Novos pronunciamentos:** A Companhia adotou os pronunciamentos CPC 47 - Receitas de Contratos com Clientes e o CPC 48 - Instrumentos Financeiros, a partir de 01/01/2018. a) **CPC 47 - Receita do contrato com cliente:** estabelece uma estrutura abrangente para determinar se, quando, e por quanto a receita é reconhecida. Substitui o CPC 30 - Receitas e interpretações relacionadas. A Companhia adotou o CPC 47 usando o método de efeito cumulativo, no entanto essa adoção não gerou qualquer alteração nos montantes anteriormente reconhecidos como receita, dado a não relevância da alteração da norma para a Companhia. Conseqüentemente, as informações apresentadas para o exercício de 2017 não foram reapresentadas e, deste modo, as informações do exercício de 2017 seguem sendo apresentadas conforme divulgado de acordo com o CPC 30 e interpretações relacionadas. As receitas são atualmente reconhecidas quando os produtos são entregues ao cliente e a obrigação de desempenho é cumprida. b) **CPC 48 - Instrumentos financeiros:** estabelece requerimentos para reconhecer e mensurar ativos financeiros, passivos financeiros e alguns contratos de compra ou venda de itens não financeiros. Esta norma substitui o CPC 38 - Instrumentos Financeiros: Reconhecimento e Mensuração. Em relação a classificação e mensuração de Ativos e Passivos financeiros, o CPC 48 retém em grande parte os requerimentos existentes no CPC 38 para a classificação e mensuração de passivos financeiros, no entanto ele elimina as seguintes categorias do CPC 38 para ativos financeiros: mantidos até o vencimento, empréstimos e recebíveis e disponíveis para venda. A adoção do CPC 48 não teve um efeito significativo nas políticas contábeis da Companhia relacionadas a passivos financeiros e instrumentos financeiros derivativos. O impacto do CPC 48 na classificação e mensuração de Ativos financeiros está descrito abaixo. Conforme o CPC 48, no reconhecimento inicial, um ativo financeiro é classificado nas seguintes categorias de mensuração: a custo amortizado ou a valor justo por meio de outros resultados abrangentes ou a valor justo por meio do resultado. A classificação dos ativos financeiros segundo o CPC 48 é baseada no modelo de negócios no qual um ativo financeiro é gerenciado e em suas características de fluxos de caixa contratuais. As seguintes políticas contábeis aplicam-se à mensuração subsequente dos ativos financeiros: - Ativos financeiros mensurados a valor justo por meio do resultado: esses ativos são subsequentemente mensurados ao valor justo. O resultado líquido, incluindo juros, é reconhecido diretamente no resultado. - Ativos financeiros a custo amortizado: estes ativos são mensurados de forma subsequente ao custo amortizado utilizando o método de juros efetivos. O custo amortizado é reduzido por perdas por impairment. A receita de juros, ganhos e perdas cambiais e impairment são reconhecidos diretamente no resultado. Qualquer ganho ou perda no desreconhecimento é reconhecido no resultado. - Ativos financeiros mensurados a valor justo por meio de outros resultados abrangentes: esses ativos são mensurados de forma subsequente ao valor justo. Os rendimentos de juros calculados utilizando o método de juro efetivo, ganhos e perdas cambiais e impairment são reconhecidos no resultado. Outros resultados líquidos são reconhecidos em outros resultados abrangentes. No desreconhecimento, o resultado acumulado em outros resultados abrangentes é reclassificado para o resultado. A mudança na classificação de ativos e equivalentes de caixa de empréstimos e recebíveis de acordo com o CPC 38 para Ativos a valor justo por meio do resultado de acordo com o CPC 48 foi baseada no modelo de negócios da Companhia. A nota 13.d demonstra as categorias de mensuração do CPC 48 para cada classe de ativos e passivos financeiros da Companhia em 01/01/2018 e em

01/01/2018 em 01/01/2018, essa estimativa leva em consideração premissas razoáveis disponíveis pela Companhia e podem apresentar variações em relação à adoção inicial. A Companhia pretende aplicar abordagem retrospectiva modificada inicialmente em 01/01/2019, com a contabilização dos efeitos dos ajustes diretamente no saldo de abertura do patrimônio líquido sem atualização das informações comparativas, bem como aplicar a norma para todos os contratos celebrados antes de 01/01/2019 que eram identificados como arrendamentos de acordo com o CPC 06 (R11) e a ICP 03. Até a divulgação destas Demonstrações Financeiras a Companhia está desenvolvendo processos e controles para atender aos novos requisitos. - Emissão da interpretação CPC 27 - Incertezas sobre tratamento de tributos sobre o lucro. Estabelece aspectos de reconhecimento e mensuração do CPC 32 quando existir incertezas sobre o tratamento do imposto de renda relacionados a impostos ativos ou passivos e correntes ou diferidos, baseados em lucros tributáveis, prejuízos fiscais, bases tributáveis, perdas fiscais não utilizadas, créditos fiscais não utilizados e alíquotas fiscais. Esta interpretação é efetiva para exercícios iniciando em 01/01/2019. A Companhia não espera impactos significativos nas suas Demonstrações Financeiras.

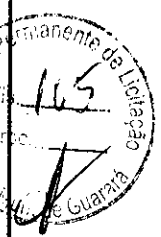

4 - CAIXA E EQUIVALENTES DE CAIXA, APLICAÇÕES FINANCEIRAS

	2018	2017
Caixa	277	79
Bancos e aplicações de liquidez imediata	65.952	72.198
Caixa e equivalentes de caixa	66.229	72.217
Títulos para negociação		
Aplicações em renda fixa	44.942	6.991
Aplicações financeiras	44.942	6.991

As aplicações de liquidez imediata contemplam aplicações com vencimento em até 90 dias, liquidez imediata e baixo risco de variação no valor justo. As aplicações financeiras em títulos para negociação incluem cotas do Fundo Parapebe, composto por Certificado de Depósito Bancário - CDB, Letras Financeiras do Tesouro, operações compromissadas, cotas de outros fundos de investimentos e overnight, os quais são registrados pelo seu valor justo. A receita gerada por estes investimentos é registrada como receita financeira.

5 - CONTAS A RECEBER DE CLIENTES

	2018	2017
Contas a receber de clientes	693.709	792.045
(-) Provisão para risco de crédito	(77.105)	(67.972)
	616.604	714.073

A composição de contas a receber de clientes por vencimento é a seguinte:

	2018	2017
Valores a vencer	476.514	688.906
Vencidos:		
Até 30 dias	15.021	46.379
Entre 31 e 60 dias	6.226	7.369
Entre 61 e 90 dias	1.974	907
Entre 91 e 180 dias	8.639	7.571
Entre 181 e 360 dias	9.641	11.165
Acima de 360 dias	39.894	19.848
(-) Provisão para risco de crédito	(77.105)	(67.972)
	616.604	714.073

A movimentação da provisão para riscos de crédito está demonstrada abaixo:


Saldo em 01/01/2017	(108.139)
Créditos provisionados no exercício	46.350
Créditos recuperados no exercício	30.102
Créditos baixados definitivamente da posição	56.415
Saldo em 31/12/2017	(67.972)
Créditos provisionados no exercício	150.871
Créditos recuperados no exercício	48.890
Créditos baixados definitivamente da posição	22.582
Ajuste de adoção CPC 48	(29.893)
Saldo em 31/12/2018	(77.105)

6 - ESTOQUES

	2018	2017
Produtos prontos	1.319.942	890.094
Matérias-primas	632.501	256.277
Produtos em elaboração	246.225	194.739
Materiais de armazenado	133.320	70.443
Importações em andamento	18.382	2.858
(-) Provisão para ajuste ao valor líquido realizável	(124)	(651)
	2.250.246	1.413.670

CONTINUA



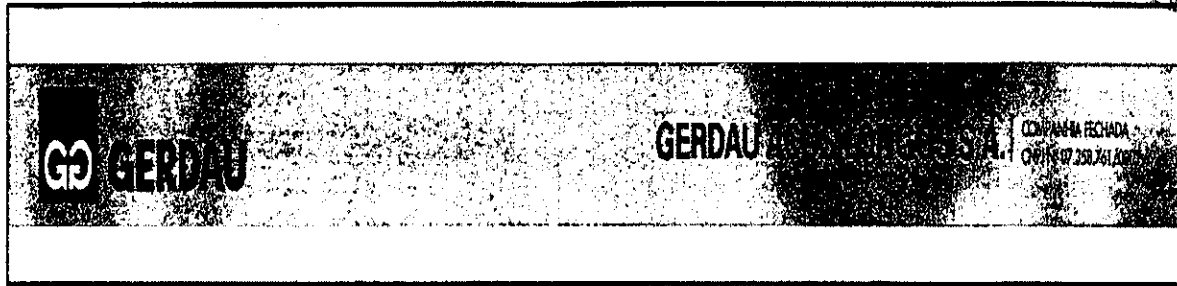


CONTABILIZAÇÃO		10 - IMOBILIZADO					
Os saldos da provisão para ajuste ao valor líquido realizável de estoques, cuja provisão e reversão tem como contra partida o custo das vendas, estão demonstrados abaixo:							
Saldo em 01/01/2017	(4.559)						
Provisão para ajuste ao valor líquido realizável	(9.045)						
Reversão de ajuste ao valor líquido realizável	12.953						
Saldo em 31/12/2017	(651)						
Provisão para ajuste ao valor líquido realizável	(619)						
Reversão de ajuste ao valor líquido realizável	1.246						
Saldo em 31/12/2018	(124)						
7 - CRÉDITOS TRIBUTÁRIOS							
		2018	2017				
Circulante							
Imposto sobre Circulação de Mercadorias e Serviços	219.576	110.911					
Contribuição para o Financiamento da Seguridade Social	35.766	23.912					
Imposto sobre Produtos Industrializados	32.187	48.738					
Programa de Integração Social	9.491	5.211					
Outros	13.371	5.183					
	310.291	194.953					
Não circulante							
Imposto sobre Circulação de Mercadorias e Serviços	8.609	10.619					
Outros	591	94					
	9.200	10.713					
	319.591	205.666					
A expectativa de realização dos créditos tributários do ativo não circulante é até o ano de 2022.							
8 - IMPOSTO DE RENDA E CONTRIBUIÇÃO SOCIAL DIFERIDOS							
Os impostos sobre a renda incluem o imposto de renda (IRPJ) e a contribuição social (CSLL), que representa um imposto adicional. As alíquotas oficiais para imposto de renda e contribuição social aplicáveis são de 25% e de 3%, respectivamente, para os exercícios findos em 31/12/2018 e 31/12/2017.							
a) Reconciliação dos ajustes do imposto de renda (IRPJ) e da contribuição social (CSLL) no resultado:							
		2018	2017				
Lucro antes do imposto de renda e da contribuição social	542.688	876.664					
Alíquotas nominais	34%	34%					
Despesa de imposto de renda e contribuição social às alíquotas nominais	(184.513)	(281.066)					
Ajustes dos impostos referente:							
- equivalência patrimonial	81.558	(79.197)					
- juros sobre o capital próprio	57.562	-					
- realização de ativos fiscais diferidos não construídos	41.370	-					
- diferenças permanentes, líquidas	6.299	11.267					
Imposto de renda e contribuição social no resultado	2.836	(348.996)					
Diferido	2.836	(348.996)					
b) Composição e movimentação dos ativos de imposto de renda e contribuição social diferidos, constituídos às alíquotas nominais:							
	Saldo em 31/12/17	Reconhecido no resultado	Reconhecido nos resultados abrangentes				
Prejuízos fiscais	445.749	54.761 (207)	500.303				
Base negativa de contribuição social	161.469	4.830	166.299				
Provisão para passivos tributários, civis e trabalhistas	116.762	(2.472)	114.290				
c) Síntese da movimentação do ativo imobilizado:							
		Terras, prédios e construções	Máquinas e equipamentos	Equipamentos eletrônicos	Imobilizações de dados em andamento	Outros	Total
Saldo em 01/01/2017	1.991.027	4.821.321	226.272	57.853	923.535	8.020.008	
Adições	465	32.543	170	101.325	62.470	196.973	
Juros capitalizados	-	-	-	363	-	363	
Transferências	17.759	34.672	-	343	(52.968)	212	
Baixas	(116.633)	(31.727)	-	(895)	(35.926)	(185.181)	
Saldo em 31/12/2017	1.992.618	4.866.809	225.890	106.555	950.291	8.132.163	
Adições	82	30.857	-	3.705	129.558	174.198	
Juros capitalizados	-	-	-	1.027	-	1.027	
Transferências	18.885	133.056	-	137	(152.139)	61	
Baixas/Ativos Mantidos	(515.781)	(373.529)	-	(936)	(367)	(889.603)	
p/Venda	1.495.804	4.546.983	228.196	84.734	776.293	7.232.020	
Saldo em 31/12/2018	1.495.804	4.546.983	228.196	84.734	776.293	7.232.020	
		Terras, prédios e construções	Máquinas e equipamentos	Equipamentos eletrônicos	Imobilizações de dados em andamento	Outros	Total
Saldo em 01/01/2017	(829.163)	(3.585.331)	(214.455)	-	(204.134)	(4.833.083)	
Depreciação e exaustão	(45.143)	(264.670)	(6.278)	-	(43.450)	(359.541)	
Transferências	-	38	18	-	(56)	-	
Baixas	8.135	25.117	874	-	34.078	68.154	
Saldo em 31/12/2017	(866.171)	(3.824.846)	(219.891)	-	(213.562)	(5.124.470)	
Depreciação e exaustão	(39.186)	(186.846)	(3.283)	-	(114.504)	(342.819)	
Transferências	18.341	5.224	158	-	(23.733)	-	
Baixas/Ativos Mantidos	71.010	125.904	928	-	226.975	424.817	
p/Venda	(915.006)	(3.880.554)	(222.068)	-	(124.824)	(5.042.472)	
Saldo em 31/12/2018	(915.006)	(3.880.554)	(222.068)	-	(124.824)	(5.042.472)	
Imobilizado líquido							
Saldo em 31/12/2017	1.126.447	1.031.963	5.999	106.555	736.729	3.007.693	
Saldo em 31/12/2018	680.798	766.439	6.108	84.734	651.469	2.189.548	
A taxa média de capitalização de juros no exercício de 2018 é de 5,7% (5,6% em 2017).							
As seguintes vidas úteis são utilizadas para cálculo da depreciação:							
		Vida útil dos ativos imobilizados					
Prédios, construções e benfeitorias			10 a 25 anos				
Máquinas, equipamentos e instalações			10 anos				
Móveis e utensílios			10 anos				
Veículos			5 anos				
Equipamentos eletrônicos de dados			2,5 a 5 anos				
b) Valores oferecidos em garantia: A Companhia oferece bens do ativo imobilizado em garantia de empréstimos e financiamentos no montante de R\$ 11,1 milhões em 31/12/2018 (R\$ 16,6 milhões em 31/12/2017).							
c) Perdas pelo não recuperabilidade do imobilizado: A Companhia não identificou evidências de qualquer perda pelo não recuperabilidade do imobilizado no exercício. A Companhia manterá ao longo do próximo exercício seu constante monitoramento do mercado siderúrgico em busca de identificar uma eventual deterioração, queda significativa na demanda dos setores consumidores de aço, paralisação de atividades de plantas industriais ou mudanças relevantes na economia ou mercado financeiro.							
d) Baixas por vendas: Em 31/12/2018 a Companhia concluiu a venda de suas duas usinas hidrelétricas em Goiás por R\$ 697 milhões.							

Ação de ativos a valor justo		2018	2017	2016
Ativo não circulante	941.856	2.836	(207)	8.447
	941.856			952.932
				957.937
	Saldo em 01/01/17	Reconhecido no resultado	Outros	Saldo em 31/12/17
Prejuízos fiscais	291.456	175.450	(21.157)	445.749
Base negativa de contribuição social	112.277	63.592	(14.400)	161.469
Provisão para passivos tributários, civis e trabalhistas	516.985	(400.203)	-	116.782
Outras diferenças temporárias	7.772	19.154	-	26.926
Efeito de variação cambial dífenda	335.461	(209.368)	-	126.093
Provisão para perdas	62.478	2.379	-	64.857
	1.326.409	(348.956)	(36.557)	941.856
Ativo não circulante	1.326.409			941.856

O saldo de intangível refere-se, substancialmente, ao desenvolvimento de software

Relacionamento com fornecedores	Desenvolvimento de software	Total
39.726	360.847	400.573
(6.941)	13.897	6.956
32.785	(81.114)	(48.329)
	293.630	245.301
	37.507	37.507
(6.068)	(63.717)	(69.785)
26.717	237.420	264.137
5 a 20 anos	7 anos	

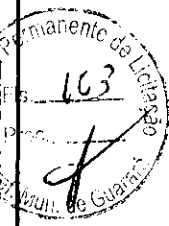

c) Estimativa de recuperação de créditos de imposto de renda e contribuição social:

	Ativo	
	2018	2017
2018	-	39.973
2019	135.454	69.424
2020	106.851	103.035
2021	102.505	99.342
2022	85.881	97.959
2023 em diante	522.241	532.523
	952.932	941.856

d) Ativos fiscais não contabilizados: Devido à falta de oportunidade de uso dos prejuízos fiscais não operacionais, a Companhia não contabilizou uma parcela de ativo fiscal de R\$ 19.981 em 31/12/2018 (R\$ 61.951 em 31/12/2017), os quais não têm uma data final para expirar.

9 - INVESTIMENTOS AVALIADOS POR EQUIVALÊNCIA PATRIMONIAL

	Gerdau		Chopim		Total
	Emprend. Ltda.	Overseas Ltd.	Empenia S.A.	Outros	
Saldo em 01/01/2017	4.675.897	9.287	11.908	-	4.697.092
Resultado da equivalência patrimonial	(238.346)	5.677	(161)	-	(232.930)
Ajustes de avaliação patrimonial	42.845	-	-	-	42.845
Aumento de capital social ⁴⁾	-	-	265	-	265
Redução de capital social ⁴⁾	(45.238)	-	-	-	(45.238)
Saldo em 31/12/2017	4.435.058	14.964	12.012	-	4.462.034
Resultado da equivalência patrimonial	237.939	5.751	(277)	(3.536)	239.877
Ajustes de avaliação patrimonial	423.097	-	-	-	423.097
Aumento de capital social ⁴⁾	-	-	9.000	-	9.000
Redução de capital social ⁴⁾	(621.307)	-	-	-	(621.307)
Saldo em 31/12/2018	4.474.787	20.715	11.735	5.464	4.512.701
Capital social	7918.704	176.949	27.486	-	8.123.139
Patrimônio líquido ajustado	21.389.995	14.964	24.024	-	21.428.983
Participação no capital total (%)	20,92%	100%	50%	-	

a) Aumento de Capital Social: Conforme AGE 019/2017 de 19/04/2017, a Companhia aumentou o capital social na coligada Chopim Energia S.A., no valor de R\$ 265. A Companhia, conforme Ata de reunião realizada em 09/11/2018, deliberou aumento de capital social de R\$ 2.000 na Sociedade G2L Logística Ltda. A Companhia, conforme Ata de Assembleia Geral e Extraordinária realizada em 08/11/2018, deliberou aumento de capital social de R\$ 7.000 na Sociedade Juntos Somos Mais Fideliza Ltda. b) Redução de Capital Social: Em 02/05/2017, a Companhia reduziu seu investimento na coligada Gerdau Internacional Empreend. Ltda - Grupo Gerdau, no valor de R\$ 45.238, em decorrência da redução de capital social desta empresa conforme 5ª Alteração e Consolidação do seu Contrato Social. Em 2018, a Companhia reduziu seu investimento na coligada Gerdau Internacional Empreend. Ltda - Grupo Gerdau, no valor de R\$ 621.307, em decorrência da redução de capital social desta empresa conforme as atas de Alteração e Consolidação do seu Contrato Social 61ª, 63ª e 64ª. c) Adiantamento para futuro investimento em participação societária: O adiantamento para futuro investimento em participação societária refere-se a R\$ 24.200 em 23/03/2018 na coligada Gerdau Internacional Empreend. Ltda - Grupo Gerdau, que será objeto de capitalização na próxima reunião de sócios-quotistas da Gerdau Internacional Empreend. Ltda - Grupo Gerdau. Em 2018 também foram efetuados adiantamentos para futuro aumento de capital na coligada Chopim Energia S.A. totalizando R\$ 982. As informações financeiras da coligada Gerdau Internacional Empreend. Ltda - Grupo Gerdau estão demonstradas a seguir:

	2018	2017
Luzo (Prejuízo) do exercício	1.129.750	(1.139.254)
Outros resultados abrangentes	2.196.757	194.735
Total dos resultados abrangentes	3.326.507	(944.519)

12 - EMPRÉSTIMOS, FINANCIAMENTOS E DEBÊNTURES

	2018	2017
Real (BRL)	218.350	983.279
Debêntures (BRL)	139.078	448.373
Dólar Norte-Americano (USD)	264.601	5.220
Total dos financiamentos	622.029	1.436.872
Circulante	338.348	545.104
Não circulante	283.681	891.768
Valor do principal dos financiamentos	616.258	1.426.284
Valor dos juros dos financiamentos	5.771	10.288
Total dos financiamentos	622.029	1.436.572


A taxa média ponderada nominal de juros em 31/12/2018 é de 6,99% (5,03% em 31/12/2017). Os empréstimos, financiamentos e debêntures, denominados em reais, são corrigidos por taxa fixa ou indexados conforme os seguintes indicadores: Taxa de Juros de Longo Prazo (TJLP), Certificado de Depósito Interbancário (CDI) e Índice Nacional de Preços ao Consumidor Amplo (IPCA). Em 31/12/2018, a Companhia possui 2.447 debêntures em circulação, no montante de R\$ 139.078, não sendo convertíveis em ações, com juros variáveis a um percentual da taxa CDI (Certificado de Depósito Interbancário). Conforme Ata de Reunião de Diretoria realizada em 19/12/2018, foi autorizado o recebimento de R\$ 1.100.000 da sua Controladora Gerdau S.A. na forma de Adiantamento para futuro aumento de capital, mediante capitalização de R\$ 468.678 e liquidação de debêntures em poder da Controladora no valor de R\$ 631.324. O cronograma de pagamento da parcela de longo prazo dos empréstimos e financiamentos e debêntures é o seguinte:

	2018	2017
2019	-	-
2020	-	108.844
2021	67.784	106.771
2022	12.915	52.224
2023	10.675	50.013
2024 em diante	6.485	45.966
	185.822	527.650
	283.681	891.468

Garantias: Em garantia dos financiamentos contratados na modalidade FINAME/BNDES, cujo saldo devedor, em 31/12/2018, era de R\$11,1 milhões (R\$ 16,6 milhões em 31/12/2017), foram oferecidos os bens objeto destes, em alienação fiduciária.

13 - INSTRUMENTOS FINANCEIROS

a) Considerações gerais: A Gerdau Aços Longos S.A., sua controlada e coligadas mantêm operações com instrumentos financeiros, cujos riscos são administrados através de estratégias de posições financeiras e sistemas de controles de limites de exposição aos mesmos. Todas as operações estão integralmente reconhecidas na contabilidade e restitutas a Aplicações financeiras, Empréstimos, Financiamentos e Debêntures, Partes relacionadas, Ganhos não realizados com instrumentos financeiros, Perdas não realizadas com instrumentos financeiros, Outros ativos circulantes, Outros ativos não circulantes, Outros passivos circulantes e Outros passivos não circulantes. b) Valor justo: O valor justo de Empréstimos, financiamentos e debêntures são baseados em premissas de mercado, que podem levar em consideração fluxos de caixa descontados usando taxas de mercado equivalentes e taxas de crédito. Todos os demais instrumentos financeiros, que são reconhecidos nas Demonstrações Financeiras pelo seu valor de livros, são substancialmente similares a aqueles que seriam obtidos se fossem negociados no mercado. Entretanto, uma vez que não existe mercado ativo para estes instrumentos, diferenças podem existir se forem liquidados antecipadamente. c) Fatores de risco que podem afetar os negócios da Companhia: Risco de preço das commodities: É o risco do efeito de flutuações nos preços dos produtos que a Companhia vende ou no preço das matérias-primas e demais insumos utilizados no processo de produção. Em razão de operar num mercado de commodities, a Companhia poderá ter sua receita de vendas e seu custo dos produtos vendidos afetados por alterações nos preços internacionais de seus produtos ou matérias-primas. Para minimizar esse risco, a Companhia monitora permanentemente as oscilações de preços no mercado nacional e internacional. Risco de taxas de juros: É o risco do efeito de flutuações de

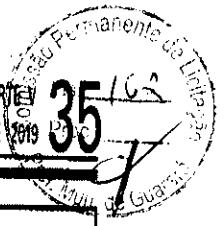

GERDAU AÇOS LONGOS S.A. COMPANHIA FECHADA
CNPJ Nº 07.338.761/0001-69

contorno

taxas de juros no valor dos ativos e passivos financeiros ou de fluxos de caixa e receitas futuros. A Companhia avalia sua exposição a estes riscos: (i) comparando ativos e passivos financeiros denominados em taxas de juros fixas e flutuantes e (ii) monitorando os movimentos de taxas de juros como Libor e CDI. Desta forma, a Companhia pode contratar swaps de taxas de juros com objetivo de reduzir este risco. Risco de taxas de câmbio: É o risco do efeito de flutuações das taxas de câmbio no valor dos ativos e passivos financeiros ou de fluxos de caixa e receitas futuros. A Companhia avalia sua exposição cambial mensurando a diferença entre o valor de seus ativos e de seus passivos em moeda estrangeira. A Companhia entende que as contas a receber originadas por exportações e seu caixa e equivalentes de caixa denominados em moeda estrangeira mais do que equivalem a seus passivos denominados em moeda estrangeira. Mas como o gerenciamento destas exposições ocorre também a nível de cada operação, havendo um descasamento entre os ativos e passivos denominados em moeda estrangeira, a Companhia pode contratar instrumentos financeiros derivativos, com o objetivo de mitigar o efeito das flutuações de taxa de câmbio. Risco de crédito: Esse risco advém da possibilidade da Companhia não receber valores decorrentes de operações de vendas ou de créditos devidos junto a instituições financeiras e gerados por operações de investimento financeiro. Para atenuar esse risco, a Companhia adota como prática a análise detalhada da situação patrimonial e financeira de seus clientes, estabelecendo um limite de crédito e acompanhamento permanente do seu saldo devedor. Caso clientes sejam classificados por agência independente, são usadas essas classificações. Se não houver uma classificação independente, a área de análise de crédito avalia a qualidade do crédito do cliente, levando em consideração sua posição financeira, experiência passada e outros fatores. Com relação às aplicações financeiras, a Companhia somente realiza aplicações em instituições com baixo risco de crédito avaliado por agências de rating. Além disso, cada instituição possui um limite máximo de saldo de aplicação, determinado pelo Comitê de Crédito. Risco de gerenciamento de capital: Advém da escolha da Companhia em adotar uma estrutura de financiamentos para suas operações. A Companhia administra sua estrutura de capital, a qual consiste em uma relação entre as dívidas financeiras e o capital próprio (Patrimônio Líquido), baseada em políticas internas e benchmarks. O nível de alavancagem financeira é definido pelo indicador Dívida Líquida sobre EBITDA. A Dívida Líquida é formada pelo principal da dívida reduzida pelo caixa, equivalentes de caixa e aplicações financeiras (notas 4 e 12). Outro indicador chave adicionado recentemente é o valor de Dívida Bruta máxima que atua com o objetivo de limitar o endividamento em diferentes momentos do ciclo financeiro. A Companhia pode alterar sua estrutura de capital, conforme condições econômico-financeiras, visando otimizar sua alavancagem financeira e sua gestão de dívida. Ao mesmo tempo, a Companhia procura melhorar seu ROCE (Retorno sobre Capital Empregado) através da implementação de uma gestão de capital de giro e de um programa eficiente de investimentos em imobilizado. No longo prazo, a Companhia busca manter-se dentro dos parâmetros abaixo, admitindo variações pontuais no curto prazo:

Dívida líquida/EBITDA.....	entre 1,0x a 1,5x
Limite nominal da Dívida Bruta.....	R\$ 12 Bt
Prazo Médio.....	> 6 anos

Estes indicadores chave do balanço da Gerdaul S.A. são usados para monitorar os objetivos descritos acima e podem não ser utilizados como indicadores para outras finalidades, tais como testes de recuperabilidade de ativos. Risco de liquidez: A política de gestão do endividamento e recursos de caixa da Companhia prevê a utilização de linhas compromissadas e de disponibilidade efetiva de linhas de crédito, com ou sem lastro em recebíveis de exportação, para gerenciar níveis adequados de liquidez de curto, médio e longo prazo. O cronograma de pagamento das parcelas de longo prazo dos Empréstimos, financiamentos e debêntures é apresentado na nota 12.

Análises de sensibilidade:

Impacto na Demonstração dos Resultados

Premissa	Variação	2018	2017
Variáveis na moeda estrangeira.....	5%	260.996	191.300
Variáveis nas taxas de juros.....	10 bps	3.801	8.567
Variáveis no preço dos produtos vendidos.....	1%	152.725	121.056

Passivos	Outros passivos financeiros ao curto amortizado
Empréstimos, financiamentos e debêntures.....	1.436.572
Partes relacionadas.....	1.970.462
Outros passivos circulantes.....	184.407
Outros passivos não circulantes.....	19.271
	<u>3.610.712</u>

Em 31/12/2018, a Companhia possui instrumentos financeiros derivativos como swaps de taxas de juros e de moeda e contratos a termo de Dólar. Os instrumentos financeiros derivativos tiveram suas perdas e/ou ganhos realizados e não realizados apresentados na conta Ganhos com Instrumentos Financeiros, líquido na Demonstração dos Resultados. a) Operações com instrumentos financeiros derivativos: Objetivos e estratégias de gerenciamento de riscos: a fim de executar sua estratégia de crescimento sustentável, a Companhia implementa estratégias de gerenciamento de risco com o objetivo de mitigar os riscos de mercado. O objetivo da Companhia ao contratar operações de derivativos está sempre relacionado à eliminação dos riscos de mercado, identificados em nossas políticas e diretrizes. Todos os instrumentos derivativos em vigor são revisados mensalmente pelo Comitê de Riscos Financeiros, que valida o valor justo de tais instrumentos. Todos os ganhos e perdas dos instrumentos derivativos são reconhecidos pelo seu valor justo nas Demonstrações Financeiras da Companhia. Política de uso de derivativos: a Companhia está exposta a vários riscos de mercado, entre os quais, a flutuação das taxas de câmbio, taxas de juros e preços de commodities. A Companhia utiliza derivativos e outros instrumentos financeiros para reduzir o impacto de tais riscos no valor de seus ativos e passivos financeiros ou fluxo de caixa e receitas futuras. A Companhia estabeleceu políticas para verificar os riscos de mercado e para aprovar a utilização de operações de instrumentos financeiros derivativos relacionados a estes riscos. A Companhia contrata instrumentos financeiros derivativos exclusivamente para gerenciar os riscos de mercado mencionados acima e nunca com propósitos especulativos. Instrumentos financeiros derivativos são somente utilizados quando eles possuem uma posição correspondente (ativo ou passivo descolateral), proveniente das operações de negócios, investimentos e financiamentos da Companhia.

Política de apuração do valor justo: o valor justo dos instrumentos financeiros derivativos é determinado através de modelos e outras técnicas de valoração, dentre as quais preços futuros e curvas de mercado. As operações de derivativos podem incluir: swaps de taxas de juros e/ou de moeda, contratos futuros de moeda e contratos de opções de moeda. Contratos futuros de Dólar: A Companhia contratou operações a termo de Dólar com objetivo de mitigar o risco de variação cambial de parcela de seus ativos denominados em Dólar americano. As contrapartes destas operações são instituições financeiras com baixo risco de crédito. Contratos de Swap: A Companhia contratou operações de Cross Currency Swaps, qualificadas ou não como hedge de fluxo de caixa (cash flow hedge), através das quais recebe uma taxa de juros variável baseada na Libor e/ou taxa fixa em Dólar e paga uma taxa de juros fixa ou flutuante baseada na moeda local. As contrapartes destas operações são instituições financeiras com baixo risco de crédito. Os instrumentos derivativos podem ser resumidos e categorizados da seguinte forma:

Contratos de Proteção Patrimonial	Posição	Valor de referência	Valor a receber	Valor a pagar
		2018	2018	2018
Contratos futuros de Dólar				
Vencimento em 2019.....	vendido em US\$	US\$ 8,4 milhões	-	(1.176)
Contratos Cross Currency Swap				
Vencimento em 2019.....	CDI 111,50%	R\$ 230,5 milhões	30.249	-
Total valor justo instrumentos financeiros.....			30.249	(1.176)

f) Mensuração do valor justo: O CPC 39 define o valor justo como o preço que seria recebido pela venda de

Junta Comercial do Estado do Rio de Janeiro

Empresa: GERDAU AÇOS LONGOS S/A

NIRE: 333.6027581-9 Protocolo: 00-2019/285507-7 Data do protocolo: 23/05/2019

CERTIFICO O ARQUIVAMENTO em 10/06/2019 SOB O NÚMERO 90903646169 e demais constantes do termo de autenticação.

Autenticação: 58BBD71D8039BA61BEF10C8C4463DBA2A6F249239BD65F3ACD1935FD06B518E

Para validar o documento acesse <http://www.jucerja.rj.gov.br/servicos/chanceladigital>, informe o nº de protocolo. Pag. 39/54



Variáveis na moeda estrangeira: Em 31/12/2018 a Companhia está exposta principalmente a variações entre o Real e o Dólar. A análise de sensibilidade efetuada considera os efeitos de um aumento ou de uma redução de 5% entre o Real e o Dólar em suas dívidas. Nesta análise, caso o Real se aprecie em relação ao Dólar, isto representaria um ganho de R\$ 200.936 (R\$ 191.300 em 31/12/2017). Caso o Real se deprecie em relação ao Dólar isso representaria uma despesa de mesmo valor. Os valores líquidos de contas a receber e contas a pagar em moedas estrangeiras não apresentam riscos relevantes de impactos em virtude da oscilação na taxa de câmbio.

Variáveis nas taxas de juros: Considera os efeitos de um aumento ou de uma redução de 10 basis points (bps) sobre a taxa de juros média aplicável à parte fluante de sua dívida. O impacto calculado, considerando esta variação na taxa de juros montou, em 31/12/2018, R\$ 3.801 (R\$ 0.667 em 31/12/2017) e impactaria a conta de Despesas financeiras na Demonstração dos Resultados. As taxas de juros específicas que a Companhia está exposta, as quais são relacionadas aos Empréstimos, financiamentos e debêntures, são apresentadas na nota 12, e são principalmente compostas por Libor e CDI - Certificado de Depósito Interbancário.

Variáveis no preço de venda das mercadorias e no preço das matérias-primas e demais insumos utilizados no processo de produção: A Companhia está exposta a variações no preço de seus produtos. Esta exposição está relacionada à oscilação do preço de venda dos produtos da Companhia e ao preço das matérias-primas e demais insumos utilizados no processo de produção, principalmente por operar em um mercado de commodities. A análise de sensibilidade efetuada pela Companhia considera os efeitos de um aumento ou uma redução de 1% sobre ambos os preços. O impacto calculado considerando esta variação no preço dos produtos vendidos, levando em consideração as receitas e custos do período de doze meses findos em 31/12/2018, totaliza R\$ 152.725 (R\$ 121.056 em 31/12/2017) e matérias-primas e demais insumos montam R\$ 100.035 em 31/12/2018 (R\$ 77.280 em 31/12/2017). Os impactos no preço dos produtos vendidos e matérias-primas foram registrados nas linhas de Receita líquida de vendas e Custo das vendas, respectivamente, na Demonstração dos Resultados. A Companhia não espera estar mais vulnerável à mudança em um ou mais produtos específicos ou matérias-primas.

Swaps de taxas de juros e moedas: A Companhia possui operação de Cross Currency Swap para alguns de seus Empréstimos e financiamentos. A análise de sensibilidade efetuada pela Companhia considera os efeitos de um aumento ou de uma redução de 10 bps na curva de juros e de 5% na taxa de câmbio e os seus impactos na marcação a mercado. Estas variações representam uma receita ou uma despesa de R\$ 11.073 (R\$ 0,00 em 31/12/2017). Estes efeitos foram reconhecidos na Demonstração dos Resultados Abrangentes. Os swaps que a Companhia está exposta são apresentados na nota 13 e **Contratos futuros de Dólar:** a Companhia possui exposição a contratos futuros de Dólar para alguns de seus ativos e passivos. A análise de sensibilidade efetuada pela Companhia considera os efeitos de um aumento ou de uma redução de 5% do Dólar frente ao Real, e os seus efeitos na marcação a mercado desses derivativos. Um aumento de 5% do Dólar frente ao Real representa uma receita de R\$ 1.484 em 31/12/2018 (R\$ 0,00 em 31/12/2017), e uma redução de 5% do Dólar frente ao Real representa uma despesa no mesmo valor. Os contratos futuros de Dólar Real tiveram como objetivo a cobertura das posições ativas e passivas em Dólar e os efeitos da marcação a mercado destes contratos foram registrados na Demonstração dos Resultados. Os contratos futuros de Dólar que a Companhia está exposta são apresentados na nota 13 e.

d) Instrumentos financeiros por categoria:

Ativos	2018		Ativos a valor justo por meio de outros resultados abrangentes	Total
	Custo amortizado	Ativos e valor justo por meio do resultado		
Aplicações financeiras		44.942		44.942
Partes relacionadas	39.984			39.984
Ganhos não realizados com instrumentos financeiros			30.249	30.249
Outros ativos circulantes	169.637			169.637
Outros ativos não circulantes	114.131			114.131
	<u>323.752</u>	<u>44.942</u>	<u>30.249</u>	<u>398.943</u>
Passivos	Custo amortizado	Passivos a valor justo por meio do resultado	Total	
Empréstimos, financiamentos e debêntures	622.029			622.029
Partes relacionadas	755.729			755.729
Perdas não realizadas com instrumentos financeiros		1.176	1,176	
Outros passivos circulantes	424.540			424.540
Outros passivos não circulantes	13.107			13.107
	<u>1.815.405</u>	<u>1.176</u>		<u>1.816.581</u>


Ativos	2017		Ativos a valor justo com ganhos e perdas reconhecidos no resultado	Total
	Empréstimos e recebíveis	Ativos e valor justo por meio do resultado		
Aplicações financeiras		6.991		6.991
Partes relacionadas	54.578			54.578
Outros ativos circulantes	96.592			96.592
Outros ativos não circulantes	173.895			173.895
	<u>325.065</u>	<u>6.991</u>	<u>332.056</u>	


para as informações quando da mensuração do valor justo pela empresa, para maximizar o uso de informações observáveis e minimizar o uso de informações não observáveis. Nível 1 - Preços cotados não ajustados em mercados ativos para ativos e passivos idênticos. Nível 2 - Outras informações disponíveis, exceto aquelas de Nível 1, onde os preços cotados (não ajustados) são para ativos e passivos similares, em mercados não ativos, ou outras informações que estão disponíveis ou que podem ser corroboradas pelas informações observáveis no mercado para substancialmente a integralidade dos termos dos ativos e passivos. Nível 3 - Informações indisponíveis em função de pequena ou nenhuma atividade de mercado e que são significantes para determinação do valor justo dos ativos e passivos. Em 31/12/2018, a Companhia mantém certos ativos cuja mensuração do valor justo é requerida em bases recorrentes. Estes ativos incluem investimentos em títulos privados e instrumentos derivativos. Os ativos e passivos financeiros da Companhia, mensurados a valor justo em bases recorrentes e sujeitos a divulgação conforme os requerimentos do CPC 40 em 31/12/2018 e 31/12/2017, são os seguintes:

	Mensuração ao valor justo					
	Preços cotados em mercados ativos para ativos		Preços cotados em mercados não ativos para ativos			
	Saldo contábil 2018	2017	idênticos (Nível 1) 2018	2017	similares (Nível 2) 2018	2017
Ativo circulante						
Aplicações financeiras	44.942	6.991	44.942	6.991		
Ganhos não realizados com instrumentos financeiros	30.249				30.249	
Outros ativos circulantes	169.637	96.592			169.637	96.592
Ativo não circulante						
Partes relacionadas	39.984	54.578			39.984	54.578
Outros ativos não circulantes	114.131	173.895			114.131	173.895
	<u>398.943</u>	<u>332.056</u>	<u>44.942</u>	<u>6.991</u>	<u>354.001</u>	<u>325.065</u>
Passivo circulante						
Empréstimos e financiamentos	338.348	545.104			338.348	545.104
Perdas não realizadas com instrumentos financeiros	1.176				1,176	
Outros passivos circulantes	424.540	184.407			424.540	184.407
Passivo não circulante						
Empréstimos, financiamentos e debêntures	283.681	891.488			283.681	891.488
Partes relacionadas	755.729	1.970.462			755.729	1.970.462
Outros passivos não circulantes	13.107	19.271			13.107	19.271
	<u>1.816.581</u>	<u>3.610.712</u>			<u>1.816.581</u>	<u>3.610.712</u>
	<u>2.215.524</u>	<u>3.942.768</u>	<u>44.942</u>	<u>6.991</u>	<u>2.170.582</u>	<u>3.935.777</u>

g) **Movimentação dos passivos do Fluxo de caixa das atividades de financiamento:** conforme requerido pelo CPC 03, a Companhia demonstra a seguir a movimentação dos passivos do Fluxo de caixa das atividades de financiamento, da sua Demonstração dos Fluxos de Caixa:

	Alterações caixa		Alterações não caixa		Saldo em 31/12/2017	Saldo em 31/12/2018
	Recebidos (Pagos) de atividade de financiamento	Despesa de juros sobre Variação de Pagamento de dívidas e juros cambial	Recebidos (Pagos) de atividade de Pagamento de dívidas e juros cambial	Despesa de juros sobre Variação de Pagamento de dívidas e juros cambial		
Empréstimos, financiamentos, debêntures e Ganhos e Perdas não realizadas com instrumentos financeiros	1.436.572	(207.629)	(86.010)	61.494	(631.471)	592.956
Partes relacionadas, líquidas	1.915.884	(1.814.839)		96.482	519.018	715.745
	Alterações caixa		Alterações não caixa		Saldo em 01/01/2017	Saldo em 31/12/2017
	Recebidos (Pagos) de atividade de Pagamento de dívidas e juros cambial	Despesa de juros sobre Variação de Pagamento de dívidas e juros cambial	Recebidos (Pagos) de atividade de Pagamento de dívidas e juros cambial	Despesa de juros sobre Variação de Pagamento de dívidas e juros cambial		
Empréstimos, financiamentos e debêntures	1.178.487	257.191	(123.929)	107.460	173.333	1.436.572
Partes relacionadas, líquidas	2.605.518	(859.350)		165.589	14.027	1.915.884

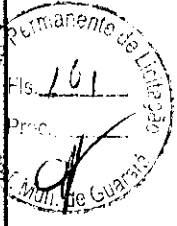

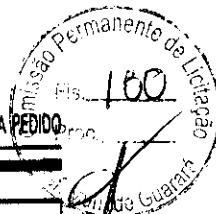

GERDAU AÇOS LONGOS S.A. COMPANHIA FECHADA
CNPJ Nº 07.338.761/0001-69

continuação

14 - IMPOSTOS E CONTRIBUIÇÕES A RECOLHER

	2018	2017
Circulante		
Imposto sobre Circulação de Mercadorias e Serviços	30.469	43.101
Encargos sociais sobre folha de pagamento	21.244	20.021
Imposto de Renda Retido na Fonte	7.678	7.588
Imposto sobre Produtos Industrializados	5.153	4.216
Contribuição para Financiamento da Seguridade Social	710	1.134
Programa de Integração Social e outros	3.516	5.986
	<u>68.770</u>	<u>82.046</u>
Não circulante		
Imposto sobre Circulação de Mercadorias e Serviços	15.083	26.555
	<u>83.853</u>	<u>108.601</u>

para divulgar qualquer contingência. b) Contingências Cíveis: b.1) A Companhia é parte em outras demandas de natureza cível que possuem em conjunto um montante em discussão de aproximadamente R\$ 153.299. Para tais demandas não foi efetuada provisão contábil, pois estas foram consideradas como de perda possível, com base na opinião de seus consultores legais. b.2) Depósitos judiciais: A Companhia mantém depósitos judiciais vinculados às provisões tributárias, trabalhistas e cíveis, e estão assim demonstrados:

	2018	2017
Tributários	1.495.298	1.405.430
Trabalhistas	69.752	84.031
Cíveis	35.035	32.837
	<u>1.600.085</u>	<u>1.502.298</u>

15 - PROVISÃO PARA PASSIVOS TRIBUTÁRIOS, TRABALHISTAS E CÍVEIS

A Companhia é parte em ações judiciais e administrativas de natureza tributária, trabalhista e cível. A Administração, baseada na opinião de seus consultores legais, acredita que a provisão para estas ações judiciais e administrativas é suficiente para cobrir perdas prováveis e razoavelmente estimáveis decorrentes de decisões desfavoráveis, bem como que as decisões definitivas não terão efeitos significativos na posição econômico-financeira da Companhia. A provisão foi constituída considerando o julgamento dos assessores legais e da Administração para os processos cuja expectativa de perda foi avaliada como provável, sendo suficiente para fazer face às perdas esperadas. Os saldos das provisões são os seguintes:

f) Provisões:

	2018	2017
a) Provisões tributárias	103.582	83.646
b) Provisões trabalhistas	193.148	211.516
c) Provisões cíveis	38.419	48.149
	<u>335.149</u>	<u>343.311</u>

a) Provisões Tributárias: A Companhia é autora em ações judiciais referentes à exclusão do ICMS da base de cálculo das contribuições para o PIS e a COFINS, para o qual vinha realizando depósitos judiciais e provisões contábeis dos valores em discussão, atualizados, em ambos os casos, pela taxa SELIC. Os saldos registrados em 31 de dezembro de 2016 referiam-se aos valores não liquidados de PIS e COFINS desde 2009, cuja exigibilidade estava integralmente suspensa, em função da realização dos retidos depósitos. Em 15 de março de 2017, o Supremo Tribunal Federal (STF) analisou processo relacionado a esse assunto, e, por 6 votos a 4, foi tomada a seguinte decisão: "O ICMS não compõe a base de cálculo para fins de incidência do PIS e da COFINS". A decisão tomada pelo STF, a princípio, produz efeitos em todos os processos judiciais em curso, em função da sua repercussão geral. Contudo, após a publicação do acórdão em 02/10/2017, a Procuradoria da Fazenda Nacional opôs recurso de embargos de declaração, alegando que a decisão do Supremo foi omissa em determinados pontos, e requereu a modulação dos efeitos da decisão, o que pode limitar a produção dos seus efeitos para os contribuintes. De acordo com o parágrafo 14 do CPC 25 - Provisões, Passivos Contingentes e Ativos Contingentes, uma provisão é reconhecida apenas quando "seja provável que será necessária uma saída de recursos que incorporem benefícios econômicos para liquidar a obrigação" dentre outros requisitos. Em 31 de março de 2017, a Companhia, baseada na conclusão do referido julgamento pelo Plenário STF no Recurso Extraordinário de Nº 574.706/PG com repercussão geral, que decidiu pela inconstitucionalidade da inclusão do ICMS na base de cálculo do PIS e COFINS, e (ii) nas práticas contábeis adotadas no Brasil realizou a reversão da provisão contábil acima mencionada. A decisão da Companhia está amparada pelo posicionamento dos seus assessores jurídicos, que, ao reavaliar a probabilidade de perda nas ações em curso relacionadas ao tema, concluíram que a probabilidade de perda, quanto ao julgamento do mérito nas referidas ações, passou a ser remota, a partir da mencionada decisão. A Companhia enfatiza, contudo, que, em função da possibilidade de que o STF entenda como presentes os requisitos para aplicação de modulação ao caso, e de que a aplicação de

16 - SALDOS E TRANSAÇÕES COM PARTES RELACIONADAS

a) Composição dos saldos de mútuos:

	2018	2017
Mútuos ativos		
Empresa controladora		
Gerdau S.A.	4.094	
Outras partes relacionadas		
Gerdau Açominas S.A.	3.392	2.745
Outros		
Fundação Gerdau	32.498	51.833
	<u>39.984</u>	<u>54.578</u>

b) Provisões para passivos:

	2018	2017
Mútuos passivos		
Empresa controladora		
Gerdau S.A.		(2.536)
Empresa controlada		
Gerdau Açominas Overseas Ltd.	(61.754)	(1.136.892)
Outras partes relacionadas		
Gerdau GTL Spain S.L.	(693.965)	
Gerdau Holding Inc.		(830.574)
	<u>(755.729)</u>	<u>(1.970.462)</u>

Despesas financeiras, líquidas: 196.482 (155.589)

b) Condições de preços e encargos: Os contratos de mútuos entre as partes relacionadas são atualizados por taxas de mercado como a taxa CDI e a taxa Libor mais variação cambial, quando aplicável.

c) Operações com partes relacionadas

	2018		2017	
	Compras	Vendas	Contas a receber	Contas a receber
Empresas Controladora				
Gerdau S.A.	62.961	282.131	(4.551)	25.982
Outras partes relacionadas				
Diaco S.A.	-	213.957	25.409	9.561
Gerdau Açominas S.A.	1.939.319	109.696	(185.327)	(58.365)
Gerdau Summit Aços Fundidos e Forjados S.A.	5.109	4.940	(394)	-
Gerdau Laixa S.A.	-	23.394	4.475	2.408
Sipar Aços S.A.	-	166.693	11.023	62.159
Empresa Siderúrgica Del Peru S.A.A.	-	427.420	61.846	27.936
Siderco S.A.	-	11.396	(116)	3.049
Gerdau AZA S.A.	-	89.599	-	52
Industrias Nacionales C. por A.	-	405.148	45.744	100

constituição de novas provisões sobre este tema no futuro. O saldo de depósitos judiciais registrado em 31/12/2018, no montante de R\$1.406.152 referente à mesma discussão sobre a inclusão do ICMS na base de cálculo do PIS e COFINS, aguarda o encerramento processual das ações no judiciário para ser restituído à Companhia. As demais provisões tributárias referem-se, substancialmente, as discussões relativas a compensação de créditos de PIS e incidência de PIS e COFINS sobre outras receitas. **b) Provisões Trabalhistas:** A Companhia é parte em ações judiciais de natureza trabalhista, individuais e coletivas e as discussões envolvem substancialmente pedidos de horas extras, adicional noturno, horas in itinere, adicionais de insalubridade e periculosidade, indenização por acidentes de trabalho, doença ocupacional e danos morais, entre outros. **c) Provisões Cíveis:** A Companhia é parte em ações judiciais decorrentes do curso ordinário de suas operações de natureza cível, que representam em 31/12/2018, o montante indicado como provisão cível referente a esses questionos. A movimentação da provisão para passivos tributários, trabalhistas e cíveis está demonstrada abaixo:

	2018	2017
Saldo no início do exercício	343.411	1.520.480
(+) Adições	63.465	203.773
(-) Atualização monetária	32.798	29.588
(-) Reversão de valores provisionados	(104.625)	(215.041)
(-) Reversão de passivos contingentes, líquido		(808.917)
(+) Reversão de atualização de passivos contingentes, líquido		138.452
Saldo no final do exercício	336.149	343.411

II) Passivos contingentes não provisionados: Considerando a opinião dos assessores jurídicos e a avaliação da Administração, os processos relacionados a seguir possuem expectativa de perda avaliada como possível (mas, não provável) e devido a esta classificação não são efetuadas provisões contábeis de acordo com as normas do CPC. **a) Contingências Tributárias:** a.1) A Companhia possui discussões que tratam de ICMS, substancialmente relativas a direito de crédito e diferencial de alíquota, cujas demandas perizam o total atualizado de R\$ 574.465. a.2) A Companhia é parte em demandas que tratam de outros tributos. O valor total das discussões importa em R\$ 946.574. a.3) A Companhia é parte em dois processos administrativos relativos ao Imposto de Renda Retido na Fonte, no valor de R\$ 258.302, cobrados sobre juros remetidos ao exterior, vinculados a financiamentos de exportação formalizados mediante Contratos de "Pré-pagamento de Exportações" (PPE) ou de "Recebimento Antecipado de Exportações" (RAE). Em ambos os processos, a Companhia apresentou Impugnações Administrativas, que foram julgadas improcedentes pela Delegacia da Receita Federal de Julgamento, motivo pelo qual, em agosto de 2018, foram interpostos Recursos Voluntários ao Conselho Administrativo de Recursos Fiscais (CARF), atualmente, pendentes de julgamento. a.4) A Companhia é parte em processos administrativos relativos à glosa da dedutibilidade do ágio gerado nos termos dos artigos 7º e 8º da Lei Nº 9.532/97, da base de cálculo do Imposto de Renda Pessoa Jurídica - (IRPJ) e Contribuição Social sobre o Lucro Líquido - CSLL, decorrente de reorganização societária realizada em 2004/2005. O valor total atualizado das atuações importa em R\$ 5.007.957, dos quais: (i) R\$ 3.302.909 correspondem a dois processos da Companhia, cuja discussão administrativa já se encerrou e se encontram atualmente em fase de cobrança judicial, sendo que a Companhia já obteve garantias judiciais, em sede de medida cautelar, mediante Seguro Garantia, já tendo sido iniciadas as discussões judiciais em Embargos à Execução, atualmente, pendentes de julgamento; (ii) R\$ 629.756 correspondem a um processo da Companhia, que teve seu Recurso Voluntário julgado na primeira instância do CARF em 18/09/2018, ao qual foi dado parcial provimento, estando pendente a intimação da Companhia para as providências cabíveis; (iii) R\$ 255.531 correspondem a um processo da Companhia, que teve Recurso Voluntário rejeitado pela primeira instância do CARF, motivo pelo qual foi interposto Recurso Especial à CSRF, ao qual foi dado seguimento parcial, por despacho do qual tomou conhecimento em 08/07/2018 e em face do qual interps Agravo Regimental que aguarda julgamento; (iv) R\$ 297.033 correspondem a um processo da Companhia, que teve seu Recurso Voluntário rejeitado, motivo pelo qual foi interposto Recurso Especial, ao qual foi dado seguimento parcial; atualmente, a empresa aguarda julgamento do seu Recurso Especial na parte em que conhecido e aguarda cobrança dos valores correspondentes à parte em que seu Recurso Especial não foi conhecido, a fim de adotar as medidas judiciais cabíveis; (v) R\$ 622.731 correspondem a um processo da Companhia, que teve sua Impugnação julgada improcedente, por decisão da qual tomou conhecimento em 27/11/2018 e em face da qual interps Recurso Voluntário à primeira instância do CARF, atualmente pendente de julgamento. Os assessores jurídicos tributários da Companhia confirmam que os procedimentos adotados pela Companhia, com relação ao tratamento tributário dos lucros gerados no exterior e à dedutibilidade do ágio, que ensejam os processos acima mencionados, observaram a estrita legalidade e, portanto, tais processos são classificados como de perda possível (mas, não provável). Com relação à denominada Operação Zelotes e outros temas, as autoridades federais e o Judiciário brasileiros estão investigando determinados assuntos relacionados aos procedimentos no CARF, bem como doações eleitorais específicas efetuadas pela Companhia, com a finalidade de determinar se a Companhia teria incorrido em condutas ilícitas. Adicionalmente às suas interações com as autoridades brasileiras, a Companhia está fornecendo informações requeridas pela U.S. Securities and Exchange Commission ("SEC") com relação a tais assuntos. Além disso, conforme divulgado anteriormente, a Companhia contratou advogados externos, reportando-se a um Comitê Especial do Conselho de Administração, a fim de investigar determinados assuntos relacionados aos procedimentos no CARF e mais recentemente, doações eleitorais por subsidiárias da Companhia. Essa investigação pelos advogados externos foi concluída e seus resultados informados ao Conselho de Administração e à SEC. A Companhia acredita não ser possível, neste momento, prever a duração ou os resultados dos procedimentos no Brasil ou das comunicações da Companhia com a SEC, e que atualmente não há informações suficientes para determinar se uma provisão para perdas é requerida ou

166 72.877 2.808 1653

d) Debêntures: Em 31/12/2018, a Companhia possui 2.447 debêntures em circulação, no montante de R\$ 139.079, em poder da Gerdau Açornas S.A. **e) Avisos concedidos:** A Companhia, em conjunto com as empresas Gerdau Açornas S.A. e a controladora Gerdau S.A., prestam garantia às subsidiárias GFL Trade Finance Inc., Gerdau Holdings Inc. e Gerdau Trade Inc., nas emissões de bônus com vencimento em 10 anos e 30 anos (Ten/Thirty Years Bond) no montante de R\$ 9,99 bilhões em 31/12/2018 (de R\$ 11,9 bilhões em 31/12/2017). **f) Avisos recebíveis:** A Companhia recebe avisos da controladora Gerdau S.A. em contratos de financiamentos, no montante de R\$ 269 milhões em 31/12/2018. **g) Remuneração da Administração:** A Companhia pagou a seus administradores, em salários e remuneração variável, um total de R\$ 17730 em 31/12/2018 (R\$ 17402 em 31/12/2017).

17 - BENEFÍCIOS A EMPREGADOS

a) Plano de pensão com benefício definido - pós-emprego: A Companhia patrocina plano de pensão de benefício definido, administrado pela Gerdau - Sociedade de Previdência Privada, entidade fechada de previdência complementar. Em 2010, foi aprovado o saldamento deste plano, sendo assegurado aos participantes o direito ao benefício salgado. Todos os participantes deste plano, agora saldados, poderão: (i) optar por aderir a um novo plano de contribuição definida conforme descrito na letra "b" abaixo, sendo permitida a transferência do montante referente à reserva matemática individual do plano salgado para o novo plano e agregar valor a essa reserva por meio de contribuições futuras do participante e da patrocinadora, além da rentabilidade dos recursos; ou (ii) não transferir a reserva e manter o benefício salgado no plano de benefício definido, corrigido somente pelo INPC (Índice Nacional de Preços ao Consumidor). Em virtude do processo de migração e encerramento do plano de pensão, a Companhia não está calculando os possíveis efeitos de mudança nas taxas de desconto e taxa de retorno esperada dos ativos para este plano. O saldo dos ativos e passivos dos planos não são materiais e a conciliação é apresentada a seguir:

	2018	2017
Valor presente da obrigação de benefício definido	127.971	124.700
Valor justo dos ativos do plano	47.170	43.130
Restrição ao ativo atualizável devido à limitação de recuperação	(19.199)	(18.430)
Efeito líquido		

b) Plano de pensão com contribuição definida - pós-emprego: A Companhia mantém um plano de pensão definido para o qual são feitas contribuições pela patrocinadora numa proporção da contribuição feita pelos empregados optantes. O total do custo neste modalidade foi de R\$ 18.969 em 31/12/2018 (R\$ 20.318 em 31/12/2017).

18 - PROVISÃO PARA PASSIVOS AMBIENTAIS


A Administração da Companhia reconheceu, na linha de "Provisão para passivos ambientais", com base na melhor estimativa do custo, valores para investigação, tratamento e limpeza de localidades potencialmente impactadas, que montam R\$ 19.811 em 31/12/2018, sendo R\$ 18.354 no passivo circulante e R\$ 1.457 no passivo não circulante (R\$ 5.711 em 31/12/2017), sendo R\$ 4.349 no passivo circulante e R\$ 1.362 no passivo não circulante. A Companhia utilizou premissas e estimativas para determinar os montantes envolvidos, que podem variar no futuro, em decorrência da finalização da investigação e determinação do real impacto ambiental. A Companhia entende estar de acordo com todas as normas ambientais aplicáveis no Brasil.

19 - PATRIMÔNIO LÍQUIDO

a) Capital social: O Capital social autorizado em 31/12/2018 e 31/12/2017 é de 300.000.000 ações ordinárias e 300.000.000 ações preferenciais, todas sem valor nominal. Em 31/12/2018, estão subscritas e integralizadas 210.700.836 ações ordinárias (200.525.235 em 31/12/2017) e 19.189 ações preferenciais (18.262 em 31/12/2017), totalizando o Capital social realizado de R\$ 4.054.212 (R\$ 3.654.212). Conforme Ata da Assembleia Geral Ordinária realizada em 27/04/2019, foi aprovado o aumento do Capital social da Companhia no valor total de R\$ 400.000, passando de R\$ 3.654.212 para R\$ 4.054.212, mediante a emissão de 10.124.601 novas ações ordinárias e 927 novas ações preferenciais, todas sem valor nominal. As ações preferenciais não têm direito a voto, não podem ser resgatadas e participam em igualdade de condições em reação às ações ordinárias na distribuição de lucros, além de ter prioridade no reembolso de capital em caso de liquidação da Companhia.

b) Reserva de capital: Refere-se principalmente à reserva de ágio, relativo à reorganização societária realizada em 2005 gerada nos termos do artigo 7º e 8º da Lei Nº 9.532/97, no montante de R\$ 1.336.147 em 31/12/2018 e em 31/12/2017. **c) Reservas de lucros:** **i) Legal** - pela legislação societária brasileira, a Companhia deve transferir 5% do lucro líquido anual para a reserva legal até que essa reserva seja equivalente a 20% do capital integralizado. A reserva legal pode ser utilizada para aumentar o capital ou para absorver prejuízos, mas não pode ser usada para fins de dividendos. **ii) Lucrativos fiscais** - pela legislação societária brasileira, a Companhia pode destinar, para a reserva de incentivos fiscais, a parcela do lucro líquido decorrente de doações e subvenções governamentais para investimentos, que poderá ser excluída da base de cálculo dos dividendos.

iii) Investimentos e capital de giro - é composta pela parcela de lucros não distribuídos aos acionistas, e inclui as reservas estatutárias previstas no Estatuto Social da Companhia. O Conselho de Administração pode propor aos acionistas a transferência de pelo menos 5% do lucro líquido de cada ano para uma reserva estatutária (Reserva de investimentos e capital de giro). A reserva é criada somente após considerados os requisitos de dividendo mínimo e seu saldo não pode exceder o montante do capital integralizado. A reserva pode ser usada na absorção de prejuízos, se necessário, para capitalização, pagamento de dividendos ou recompra de ações. **iv) Ajustes de avaliação patrimonial:** A Companhia reconhece nesta rubrica o efeito das variações cambiais sobre os investimentos em controladas e coligadas no exterior detidas pela Companhia, direta e indiretamente.

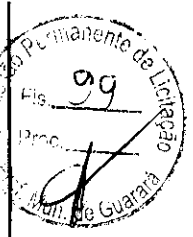



GERDAU AÇOS LONGOS S.A. | COMPANHIA FECHADA
CNPJ Nº 07.338.761/0001-69

continuação

Esse efeito acumulado será revertido para o resultado do exercício como ganho ou perda somente em caso de alienação ou baixa do investimento. Também são considerados nesta rubrica os ganhos e perdas não realizados em instrumentos financeiros derivativos até o momento em que esses são realizados, efeitos com plano de incentivo de longo prazo e a despesa com plano de pensão de benefício definido. e) Dividendos e juros sobre o capital próprio: Os acionistas têm direito e receber, em cada exercício, um dividendo mínimo obrigatório de 30% do lucro líquido ajustado. A Companhia efetuou no exercício, o cálculo de juros sobre o capital próprio dentro dos limites estabelecidos pela Lei Nº 9.249/95. O valor correspondente foi contabilizado como despesa financeira para fins fiscais. Para efeito de apresentação desse valor foi demonstrado como dividendos, não afetando o resultado. O benefício fiscal referente ao imposto de renda e contribuição social no resultado do exercício foi de R\$ 57.562. No exercício de 2018, a Companhia destinou R\$ 169.301 para pagamento de juros sobre o capital próprio, distribuídos a título de antecipação do dividendo mínimo obrigatório de 30% do lucro líquido ajustado, consoante disposição estatutária, conforme demonstrado a seguir:

	2018	2017
Lucro líquido do exercício	545.522	477.668
Constituição de reserva legal	(27.276)	(23.883)
Constituição de reserva de incentivos fiscais	(13.444)	(18.126)
Base para dividendos	504.802	435.659
Juros sobre capital próprio e dividendos	(169.301)	(130.898)
Lucro líquido remanescente	335.501	304.961
Constituição de reserva de investimento e capital de giro	(335.501)	(304.961)

Dividendos e Juros sobre capital próprio:

Período	Natureza	R\$/ação	Apções em circulação (mil)	Crédito	Pagamento	2018	2017
4º Trimestre/17	Dividendos	0,65	200.544	1403/18	1603/18	-	139.898
2º Trimestre/18	Juros	0,55	210.720	2105/18	01/06/18	110.299	-
3º Trimestre/18	Juros	0,28	210.700	22/08/18	31/08/18	59.002	-
						169.301	-
Crédito por ação (R\$)						0,40	0,65

O lucro remanescente foi destinado à constituição de reserva estatutária para investimentos e capital de giro na forma do Estatuto Social. O total de dividendos/juros sobre o capital próprio sem efeito caixa em 2018 foi de R\$ 129.553.

20 - LUCRO POR AÇÃO

Numerador	2018		2017	
	Ordinárias	Preferenciais	Ordinárias	Preferenciais
Lucro alocado disponível para acionistas ordinárias e preferenciais	545.472	50.545.522	477.625	43.477.668
Denominador				
Média ponderada de ações deduzindo a média das ações em tesouraria	206.463.018	18.803	200.526.235	18.262
Lucro líquido por ação (sem R\$)				
- básico e diluído	2,64	2,64	2,38	2,35

21 - RECEITA LÍQUIDA DE VENDAS

	2018	2017
Receita bruta de vendas	11.912.888	9.369.586
Impostos incidentes sobre vendas	(2.130.565)	(1.683.398)
Descontos	(5.226)	(2.770)
Receita líquida de vendas	9.777.097	7.683.418

22 - DESPESAS POR NATUREZA

A Companhia optou por apresentar a Demonstração do Resultado por Função. Conforme requerido pelo CPC 26, apresenta, a seguir, o detalhamento da Demonstração do Resultado por natureza:

	2018	2017
Depreciação, exaustão e amortização	(442.604)	(447.596)
Salários, encargos sociais e benefícios	(1.087.780)	(1.126.681)
Matéria-prima e materiais de uso e consumo	(6.329.357)	(4.809.520)
Fretes	(632.672)	(480.888)
Reversão de passivos contingentes, líquidos	-	808.917
Outras despesas/receitas	(542.301)	(668.648)
Ganhos em ativos mantidos para venda	126.301	-
	(9.008.413)	(6.724.417)
Classificados como:		
Custo dos produtos vendidos	(8.492.412)	(6.864.686)
Despesas com vendas	(298.316)	(273.146)
Impairment de ativos financeiros	(1.922)	-
Despesas gerais e administrativas	(324.031)	(345.855)
Reversão de passivos contingentes, líquidos	-	808.917
Outras receitas operacionais	48.051	21.644
Outras despesas operacionais	(66.082)	(71.491)
Ganhos em ativos mantidos para venda	126.301	-
	(9.008.413)	(6.724.417)

23 - RESULTADO FINANCEIRO

	2018	2017
Rendimento de aplicações financeiras	3.771	5.510
Juros recebidos e outras receitas financeiras	25.616	46.477
Total Receitas financeiras	29.387	51.987
Juros sobre a dívida	(61.494)	(107.490)
Variações monetárias e outras despesas financeiras	(94.748)	(218.363)
Total Despesas financeiras	(156.242)	(325.853)
Variação cambial, líquida	(362.892)	113.993
Reversão de atualização de passivos contingentes, líquido (nota 15)	-	(388.452)
Ganhos com instrumentos financeiros, líquidos	23.872	-
Resultado financeiro, líquido	(465.875)	(676.311)

24 - SEGUROS

A Companhia mantém contratos de seguros com cobertura determinada por orientação de especialistas, levando em conta a natureza e o grau de risco por montantes determinados para cobrir eventuais perdas significativas sobre seus ativos e/ou responsabilidades. Os estoques e ativos imobilizados estão segurados para incêndio, roubo, vendável, elapamento, quebra de máquinas, danos elétricos e explosão. A principal cobertura de seguro é na modalidade de patrimônio, que cobre os ativos de até R\$ 8.923.486.

Opinião

Examinamos as demonstrações financeiras individuais da Gerdau Aços Longos S.A. (Companhia), que compreendem o balanço patrimonial em 31 de dezembro de 2018 e as respectivas demonstrações do resultado, do resultado abrangente, das mutações do patrimônio líquido e dos fluxos de caixa para o exercício findo nessa data, bem como as correspondentes notas explicativas, compreendendo as políticas contábeis significativas e outras informações elucidativas.

Em nossa opinião, as demonstrações financeiras acima referidas apresentam, em todos os aspectos relevantes, a posição patrimonial e financeira individual da Gerdau Aços Longos S.A. em 31 de dezembro de 2018, o desempenho individual de suas operações e os seus fluxos de caixa individuais para o exercício findo nessa data, de acordo com as práticas contábeis adotadas no Brasil.

Base para opinião

Nossa auditoria foi conduzida de acordo com as normas brasileiras e internacionais de auditoria. Nossas responsabilidades, em conformidade com tais normas, estão descritas na seção a seguir intitulada "Responsabilidades dos auditores pela auditoria das demonstrações financeiras". Somos independentes em relação à Companhia, de acordo com os princípios éticos relevantes previstos no Código de Ética Profissional do Contador e nas normas profissionais emitidas pelo Conselho Federal de Contabilidade, e cumprimos com as demais responsabilidades éticas de acordo com essas normas. Acreditamos que a evidência de auditoria obtida é suficiente e apropriada para fundamentar nossa opinião.

Ênfase

Chamamos a atenção para a nota explicativa nº 15 às demonstrações financeiras, que divulga informações sobre os eventos e as medidas tomadas pela Administração do Grupo Gerdau no âmbito da denominada Operação Zelotes, incluindo as investigações em curso e os potenciais desdobramentos desse tema. Nossa opinião não está modificada em relação a esse assunto.

Outros assuntos

Demonstrações financeiras consolidadas

A Companhia elaborou um conjunto completo de demonstrações financeiras consolidadas da Gerdau Aços Longos S.A. e suas controladas para o exercício findo em 31 de dezembro de 2018 de acordo com as práticas contábeis adotadas no Brasil apresentadas separadamente, sobre as quais emitimos relatório de auditoria independente separado, não contendo qualquer modificação, com data de 20 de março de 2019.

Outras informações que acompanham as demonstrações financeiras e o relatório dos auditores

A administração da Companhia é responsável por essas outras informações que compreendem o Relatório da Administração.

Nossa opinião sobre as demonstrações financeiras individuais não abrange o Relatório da Administração e não expressamos qualquer forma de conclusão de auditoria sobre esse relatório.

Em conexão com a auditoria das demonstrações financeiras individuais, nossa responsabilidade é a de ler o Relatório da Administração e, ao fazê-lo, considerar se esse relatório está, de forma relevante, inconsistente com as demonstrações financeiras individuais ou com nosso conhecimento obtido na auditoria ou, de outra forma, aparenta estar distorcido de forma relevante. Se, com base no trabalho realizado, concluímos que há distorção relevante no Relatório da Administração, somos requeridos a comunicar esse fato. Não temos nada a relatar a este respeito.

Responsabilidades da administração pelas demonstrações financeiras

A administração é responsável pela elaboração e adequada apresentação das demonstrações financeiras individuais de acordo com as práticas contábeis adotadas no Brasil e pelos controles internos que ela determinou como necessários para permitir a elaboração de demonstrações financeiras livres de distorção relevante, independentemente se causada por fraude ou erro.

No elaboração das demonstrações financeiras individuais, a administração é responsável pela avaliação da capacidade de a Companhia continuar operando, divulgando, quando aplicável, os assuntos relacionados com a sua continuidade operacional e o uso dessa base contábil na elaboração das demonstrações financeiras

individuais, a não ser que a administração pretenda liquidar a Companhia ou cessar suas operações, ou não tenha nenhuma alternativa realista para evitar o encerramento das operações.

Responsabilidades dos auditores pela auditoria das demonstrações financeiras individuais

Nossos objetivos são obter segurança razoável de que as demonstrações financeiras individuais, tomadas em conjunto, estão livres de distorção relevante, independentemente se causada por fraude ou erro, e emitir relatório de auditoria contendo nossa opinião. Segurança razoável é um alto nível de segurança, mas não uma garantia de que a auditoria realizada de acordo com as normas brasileiras e internacionais de auditoria sempre detectará as eventuais distorções relevantes existentes. As distorções podem ser decorrentes de fraude ou erro e são consideradas relevantes quando, individualmente ou em conjunto, possam influenciar, dentro de uma perspectiva razoável, as decisões econômicas dos usuários tomadas com base nas referidas demonstrações financeiras.

Como parte da auditoria realizada de acordo com as normas brasileiras e internacionais de auditoria, exercemos julgamento profissional e mantemos ceticismo profissional ao longo da auditoria. Além disso:

Identificamos e avaliamos os riscos de distorção relevante nas demonstrações financeiras individuais, independentemente se causada por fraude ou erro, planejamos e executamos procedimentos de auditoria em resposta a tais riscos, bem como obtemos evidência de auditoria apropriada e suficiente para fundamentar nossa opinião. O risco de não detecção de distorção relevante resultante de fraude é maior do que o proveniente de erro, já que a fraude pode envolver o ato de burlar os controles internos, contornar, falsificação, omissão ou representações falsas intencionais.

Obtemos entendimento dos controles internos relevantes para a auditoria para planejarmos procedimentos de auditoria apropriados às circunstâncias; mas, não, com o objetivo de expressarmos opinião sobre a eficácia dos controles internos da Companhia.

Avaliamos a adequação das políticas contábeis utilizadas e a razoabilidade das estimativas contábeis e respectivas divulgações feitas pela administração.

Concluímos sobre a adequação do uso, pela administração, da base contábil de continuidade operacional e, com base nas evidências de auditoria obtidas, se existe incerteza relevante em relação a eventos ou condições que possam levantar dúvida significativa em relação à capacidade de continuidade operacional da Companhia. Se concluímos que existe incerteza relevante, devemos chamar atenção em nosso relatório de auditoria para as respectivas divulgações nas demonstrações financeiras individuais ou incluir modificação em nossa opinião, se as divulgações forem inadequadas. Nossas conclusões estão fundamentadas nas evidências de auditoria obtidas até a data de nosso relatório. Todavia, eventos ou condições futuras podem levar a Companhia a não mais se manter em continuidade operacional.

Avaliamos a apresentação geral, a estrutura e o conteúdo das demonstrações financeiras individuais, inclusive as divulgações e se as demonstrações financeiras individuais representam as correspondentes transações e os eventos de maneira compatível com o objetivo de apresentação adequada.

Obtemos evidência de auditoria apropriada e suficiente referente às informações financeiras das entidades ou atividades de negócio do grupo para expressar uma opinião sobre as demonstrações financeiras individuais. Somos responsáveis pela direção, supervisão e desempenho da auditoria do grupo e, consequentemente, pela opinião de auditoria.

Comunicamos com a administração a respeito, entre outros aspectos, do alcance planejado, da época da auditoria e das constatações significativas de auditoria, inclusive as eventuais deficiências significativas nos controles internos que identificamos durante nossos trabalhos.

Porto Alegre, 29 de março de 2019



KPMG Auditores Independentes
CRC SP-014428/F-7

Cristiano Jardim Segueiro
Contador CRC SP-244525/O-9 RRS


DIRETORIA


Diretor Presidente
GUSTAVO WERNECK DA CUNHA

Diretor Vice-Presidente
HARLEY LORENTZ SCARDOELLI

Diretores
CESAR OBINO DA ROSA PERES
FLADIMIR BATISTA LOPES GALTO
MARCOS EDUARDO FARACO WAHRHAFTIG
MAURO DE PAULA

Contadores
DENISE ABREU LANZONI
CRC RS 083.282/O-2-S-FU
CPF nº 994.509.760-15

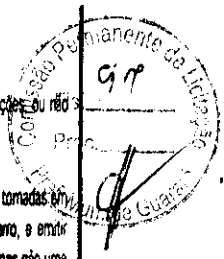

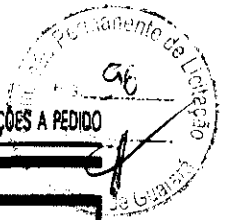

TIM S.A.

CNPJ/MF nº 02.421.421/0001-11

RELATÓRIO DA ADMINISTRAÇÃO 2017

Srs. Adoráveis, a administração da TIM S.A. apresenta, a seguir, as demonstrações financeiras da Empresa, referente ao exercício encerrado em 31 de dezembro de 2018. A Empresa encerrou o exercício de 2018 com lucro de R\$1.533.732 e patrimônio líquido de R\$19.380.789. Os membros da administração agradecem pelo apoio e pela confiança que lhes foi depositada e colocam-se à inteira disposição para prestar quaisquer esclarecimentos a respeito dos documentos acima mencionados. Rio de Janeiro, 20 de março de 2019.

BALANÇO PATRIMONIAL (Em milhares de reais)

	Nota	2018	2017
Ativo		31.389.450	2.038.833
Circulante		5.943.224	1.075.113
Caixa e equivalentes de caixa	4	1.075.363	188.460
Títulos e valores mobiliários	5	771.484	-
Contas a receber de clientes	6	2.838.363	791.378
Estoques	7	183.058	-
Impostos, taxas e contribuições indiretas a recuperar	8	280.254	12.781
Impostos, taxas e contribuições diretas a recuperar	9	302.228	40.526
Despesas antecipadas	11	268.599	10.660
Instrumentos financeiros derivativos	36	50.768	-
Arrendamento mercantil financeiro	15	22.491	-
Outros ativos a compensar	16	41.612	-
Outros ativos		108.022	21.308
Não Circulante		25.425.226	963.720
Realizável a longo prazo		3.807.171	187.690
Títulos e valores mobiliários		5.228	-
Contas a receber de clientes		130.308	-
Impostos, taxas e contribuições indiretas a recuperar	8	912.511	61.524
Impostos, taxas e contribuições diretas a recuperar	9	558.016	-
Imposto de renda e contribuição social diferidos	10	768.852	-
Depósitos judiciais	12	1.213.943	108.361
Despesas antecipadas	11	71.804	11.965
Instrumentos financeiros derivativos	36	30.639	-
Arrendamento mercantil financeiro	15	185.658	-
Outros ativos		30.411	5.750
Imobilizado	13	11.203.622	699.101
Intangíveis	14	10.314.433	77.819
Total do Passivo e do Patrimônio Líquido		31.389.450	2.038.833
Total do Passivo		11.887.681	941.471
Circulante		7.036.884	522.731
Fornecedores	17	4.111.604	418.069
Empréstimos e financiamentos	19	698.728	22.174
Arrendamento mercantil financeiro	15	205.048	-
Instrumentos financeiros derivativos	36	2.373	-
Obrigações trabalhistas		208.341	8.949
Impostos, taxas e contribuições indiretas a receber	20	450.723	16.227
Impostos, taxas e contribuições diretas a receber	21	285.049	28.272
Dívidas e juros sobre capital próprio a pagar	24	362.436	-
Autorizações a pagar	18	65.484	-
Receitas diferidas	22	406.967	11.938
Outros passivos		39.355	18.052
Não Circulante		4.850.873	418.690
Empréstimos e financiamentos	19	964.289	22.143
Instrumentos financeiros derivativos	36	9.245	-
Arrendamento mercantil financeiro	15	1.735.026	-
Impostos, taxas e contribuições indiretas a receber	20	2.772	-
Impostos, taxas e contribuições diretas a receber	21	209.880	-
Imposto de renda e contribuição social diferidos	10	-	47.695
Provisão para processos judiciais e administrativos	23	742.162	32.510
Plano de pensão e outros benefícios pós-emprego		2.850	-
Autorizações a pagar	18	346.338	-
Receitas diferidas	22	906.600	14.542
Partes relacionadas - mútuo	34	-	301.730
Outros		29.513	-
Patrimônio Líquido	24	19.380.789	1.097.412
Capital social		13.478.172	4.041.855
Reservas de capital		33.363	978

DEMONSTRAÇÕES DO RESULTADO ABRANGENTE EXERCÍCIOS FINDOS EM 31 DE DEZEMBRO
(Em milhares de reais)

	2018	2017
Lucro líquido do exercício	1.533.732	101.500
Outros componentes do resultado abrangente		
Item que não está reclassificado para o resultado:		
Plano de pensão e outros benefícios pós-emprego	446	-
Total do resultado abrangente do exercício	1.534.178	101.500

Os itens na demonstração de resultado abrangente são apresentados líquidos de impostos.

As notas explicativas são parte integrante das demonstrações financeiras.

DEMONSTRAÇÕES DOS FLUXOS DE CAIXA EXERCÍCIOS FINDOS EM 31 DE DEZEMBRO
(Em milhares de reais)

	Nota	2018	2017
Atividades operacionais		708.724	68.383
Lucro antes do imposto de renda e da Contribuição social		708.724	68.383
Ajustes para reconciliar o resultado ao caixa líquido gerado pelas atividades operacionais:			
Depreciação e amortização		843.811	169.978
Valor residual de ativos imobilizados e intangíveis bezados		2.067	-
Juros das obrigações decorrentes de desmobilização de ativos		116	-
Provisão para processos administrativos e judiciais	23	200.053	4.478
Atualização monetária sobre depósitos e processos administrativos e judiciais		117.133	(4.843)
Juros, variação monetária e cambial sobre empréstimos e outros ajustes financeiros		(180.574)	6.388
Juros sobre arrendamento mercantil passivo	30	44.947	-
Juros sobre arrendamento mercantil ativo	29	(4.271)	-
Perdas por créditos de liquidação esperada	27	93.933	8.755
Opções de compra de ações	25	1.686	(97)
Redução (aumento) dos ativos operacionais		1.827.825	251.038
Contas a receber de clientes		(327.146)	(183.219)
Impostos e contribuições a recuperar		(172.952)	11.094
Estoques		(44.999)	-
Despesas antecipadas		91.162	8.921
Depósitos judiciais		9.899	(15.466)
Outros ativos		41.152	1.784
Aumento (redução) dos passivos operacionais			
Obrigações trabalhistas		(28.690)	1.185
Fornecedores		(1.117.215)	65.977
Impostos, taxas e contribuições		(4.886)	(39.113)
Autorizações a pagar		2.579	-
Pagamentos de processos judiciais e administrativos	23	(81.133)	(4.849)
Receitas diferidas		(24.087)	(12.301)
Outros passivos		(22.783)	(4.351)
Caixa líquido gerado pelas atividades operacionais		2.373.984	189.887

Junta Comercial do Estado do Rio de Janeiro

Empresa: CERDAU AÇOS LONGOS S/A


NIRE: 33.0027581-9 Protocolo: 00-2019/285507-7 Data do protocolo: 23/05/2019

CERTIFICO O ARQUIVAMENTO em 10/06/2019 SOB O NÚMERO 00303646169 e demais constantes do termo de autenticação.

Autenticação: 58BBD71D8039BACFBEP106BC4463DBA2A6F249239ED66F3ACD1935FD063518E

Para validar o documento acesse <http://www.jucerja.rj.gov.br/servicos/chanceladigital>, informe o nº de protocolo. Pag. 45/54



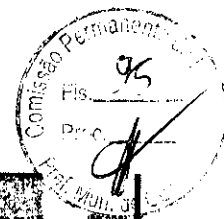

		2018	2017		
Receita líquida	26	3.367.619	3.281.137	Atividades de financiamentos	(892.381)
Custos dos serviços prestados e das mercadorias vendidas		(1.545.499)	(1.501.838)	Amortização de empréstimos	(28.004)
Lucro bruto		1.822.120	1.542.229	Pagamento de arrendamento mercantil financeiro	(8.323)
Receitas (despesas) operacionais:				Instrumentos financeiros derivativos	(232.331)
Comercialização	27	(859.741)	(53.500)	Dividendos e juros sobre capital próprio pagos	(617.393)
Gerais e administrativas	27	(339.078)	(42.478)	Caixa líquido aplicado nas atividades de financiamentos	(26.826)
Outras receitas (despesas) líquidas	28	48.685	(3.701)	Caixa e equivalentes de caixa no início do exercício	876.893
		(1.150.134)	(99.679)	Aumento em caixa e equivalentes de caixa	199.469
Lucro operacional		671.986	54.650	Caixa e equivalentes de caixa no final do exercício	108.012
Receitas (despesas) financeiras:				Caixa e equivalentes de caixa no início do exercício	1.873.363
Receitas financeiras	29	230.565	19.347		199.660
Despesas financeiras	30	(164.385)	(7.620)	As notas explicativas são parte integrante das demonstrações financeiras.	
Variações cambiais líquidas	31	538	6	Informações suplementares dos fluxos de caixa consolidado	
		36.737	11.733	Juros pagos	74.772
Lucro antes do imposto de renda e da contribuição social		708.724	68.383	Imposto de renda e contribuição social pagos	37.480
Imposto de renda e contribuição social	32	(825.038)	(35.117)	Transações que não envolvem caixa	
Lucro líquido do exercício		1.533.732	101.500	Adições ao imobilizado e intangível - sem efeito no caixa	(38.944)
Lucro por ação atribuível aos acionistas da Companhia (expresso em R\$ por ação)		0,04	25,11	Aumento das obrigações de leasing - sem efeito no caixa	38.944
Lucro básico e diluído por ação	33				

As notas explicativas são parte integrante das demonstrações financeiras.

DEMONSTRAÇÕES DAS MUTAÇÕES DO PATRIMÔNIO LÍQUIDO (Em milhares de reais)

	Capital social	Reserva de capital	Reservas de lucros			Ajustes de avaliação patrimonial	Dividendo adicional proposto	(Prejuízos) lucros acumulados	Total
			Reserva legal	Reserva para expansão	Reserva de incentivo fiscal				
Saldos em 31 de dezembro de 2016	4.041.956	1.076	-	-	-	-	(3.047.023)	996.009	
Total do resultado abrangente do exercício	-	-	-	-	-	-	101.500	101.500	
Lucro líquido do exercício	-	-	-	-	-	-	101.500	101.500	
Total do resultado abrangente do exercício	-	-	-	-	-	-	101.500	101.500	
Total de contribuições de acionistas e distribuições aos acionistas	-	(97)	-	-	-	-	-	(97)	
Opções de compra de ações (nota 24.b)	-	(97)	-	-	-	-	-	(97)	
Total de contribuições de acionistas e distribuições aos acionistas	-	(97)	-	-	-	-	-	(97)	
Saldos em 31 de dezembro de 2017	4.041.956	979	-	-	-	-	(2.945.523)	1.097.412	
Saldos em 1º de janeiro de 2018	4.041.956	979	-	-	-	-	(2.945.523)	1.097.412	
Impacto da adoção inicial de novos pronunciamentos contábeis (nota 2.d)	-	-	-	(1.562)	-	-	-	(1.562)	
Saldos em 1º de janeiro de 2018 ajustado	4.041.956	979	-	(1.562)	-	-	(2.945.523)	1.095.850	
Total do resultado abrangente do exercício	-	-	-	-	-	-	1.533.732	1.533.732	
Lucro líquido do exercício	-	-	-	-	-	-	1.533.732	1.533.732	
Valor de benefício pós-emprego lançado diretamente no patrimônio líquido	-	-	-	-	-	446	-	446	
Total do resultado abrangente do exercício	-	-	-	-	-	446	-	446	
Total de contribuições de acionistas e distribuições aos acionistas	-	-	-	-	-	-	1.127.705	1.127.705	
Incorporação de sociedade do Grupo TIM (Notas 1 e 24(e))	9.434.216	30.699	643.437	5.724.385	-	(2.327)	-	16.956.115	
Opções de compra de ações (nota 24.b)	-	1.685	-	-	-	-	-	1.685	
Destinação do lucro líquido do exercício:	-	-	-	-	-	-	(125.750)	-	
Reserva legal (nota 24)	-	-	125.750	-	-	-	-	125.750	
Juros sobre capital próprio (nota 24)	-	-	-	-	-	-	(209.038)	(209.038)	
Constituição de reserva de benefício fiscal (nota 24)	-	-	-	-	39.958	-	(39.958)	-	
Absorção de prejuízos acumulados	-	-	-	(658.832)	-	-	658.832	-	
Total de contribuições de acionistas e distribuições aos acionistas	9.434.216	32.384	769.187	5.065.553	39.958	(2.327)	1.411.731	16.750.762	
Saldos em 31 de dezembro de 2018	19.476.172	33.363	769.187	5.063.991	39.958	(1.881)	-	19.380.790	

As notas explicativas são parte integrante das demonstrações financeiras.

Junta Comercial do Estado do Rio de Janeiro

Empresa: GERDAU ACOS LONGOS S/A


NIRE: 332.0027581-9 Protocolo: 00-2019/285507-7 Data do protocolo: 23/05/2019

CERTIFICO O ARQUIVAMENTO em 17/06/2019 SOB O NÚMERO 00003646169 e demais constantes do termo de autenticação.

Autenticação: 58BBD071D8039BACFBF106B4463DBA2A6F249239BD65F3ACD1935FD063518E

Para validar o documento acesse <http://www.jucerja.rj.gov.br/servicos/chanceladigital>, informe o nº de protocolo. Pag. 46/54



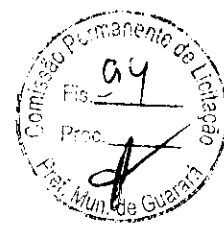

QUEIROZ GALVÃO EXPLORAÇÃO E PRODUÇÃO S.A.
 CNPJ Nº 11.253.257/0001-71 - NIRE Nº 33.3.00.29159-8
 Ata da Reunião de Diretoria realizada em 08/04/2019

1. Data, Hora e Local: Aos 08/04/2019, às 15h, na sede social da Queiroz Galvão Exploração e Produção S.A. ("Cia."). **2. Presença:** Presentes todos os Diretores da Cia. **3. Mesa:** Presidente, Sr. Lincoln Rumenos Guardado, que convidou a Sra. Claudia Matias Bueno Messa, para secretária-lei. **4. Ordem do Dia:** Deliberar re a aprovação, para os fins do disposto no Art. 13, parágrafo único do Estatuto Social, da outorga de procuração pela Cia. para representação isolada pelos procuradores outorgados. **5. Deliberações Aprovadas:** Dando início aos trabalhos, os Diretores examinaram o item constante da ordem do dia e tomaram, por unanimidade e sem quaisquer ressalvas ou restrições, a seguinte deliberação: 1 - Aprovar, para os fins do disposto no Art. 13, parágrafo único do Estatuto Social da Cia., a outorga de procuração para: A) Guilherme Barbosa Vinhas, brasileiro, advogado, OAB/RJ nº 112.693-A e OAB/SP nº 119.023 e CPF/MF nº 104.782.178-89, Marcos André Vinhas Catão, brasileiro, advogado, OAB/RJ nº 87.086 e OAB/SP nº 244.885-A e CPF/MF nº 898.328.477-20, Ronaldo Redenachi, brasileiro, advogado, OAB/RJ nº 94.238 e OAB/SP nº 283.985-A e CPF/MF nº 014.488.617-85, Julio Salles Costa Jendão, brasileiro, advogado, OAB/RJ nº 119.528 e OAB/SP nº 283.982-3-A e CPF/MF nº 647.621.497-13, Andreia de Souza Gonçalves, brasileira, advogada, OAB/RJ nº 163.879 e CPF/MF nº 101.737.137-77, Victor Marquês Amaral, brasileiro, advogado, OAB/RJ nº 182.877 e CPF/MF nº 128.315.297-51, Daniella Bianco Fero Vilardo, brasileira, advogada, OAB/RJ nº 173.913 e CPF/MF nº 130.446.297-80, Maria Fernanda Duarte Sirotheau da Costa, brasileira, advogada, OAB/RJ nº 189.458 e CPF/MF nº 848.954.462-04, Elias Mayon Filho, brasileiro, advogado, OAB/RJ nº 153.212 e CPF/MF nº 101.170.277-07, Ranata Cunha Santos Pinheiro, brasileira, advogada, OAB/RJ nº 126.462 e CPF/MF nº 083.635.067-75, Lúcia Cabral Mielreles, brasileira, advogada, OAB/RJ nº 201.885 e CPF/MF nº 117.989.727-78, Felipe Leontônio Ribeiro, brasileiro, advogado, OAB/RJ nº 217.239 e CPF/MF nº 137.460.857-10, Raphael Magnus Kias Gomes, brasileiro, advogado, OAB/RJ nº 222.482 e CPF/MF nº 154.315.527-83, e, com as devidas restrições legais, Alexandre David Chut, brasileiro, estagiário, RG nº 27.646.525-9, DIC/DETRAN e CPF/MF nº 166.386.687-96, Rafael Magalhães de Lima, brasileiro, estagiário, RG nº 20.941.772-4, DIC/DETRAN e CPF/MF nº 104.846.297-93, William Wagner da Luz, brasileiro, estagiário, RG nº 27.823.923-3, DIC/DETRAN e CPF/MF nº 147.941.897-88, Melena Malatesta Pereira, brasileira, estagiária, RG nº 28.717.023-7, DIC/DETRAN e CPF/MF nº 147.758.557-51, Liza Chao Guedes da Silva, brasileira, estagiária, RG nº 28.069.790-3, DIC/DETRAN e CPF/MF nº 162.679.087-63, Pedro Henrique de Oliveira, brasileiro, estagiário, RG nº 39.941.307-8, DIC/DETRAN e CPF/MF nº 465.438.328-00, Rebecca de Almeida Ferreira São Braz, brasileira, estagiária, OAB/RJ nº 212.081-E e CPF/MF nº 145.755.547-66, Ana Letizia Santos Otto, brasileira, estagiária, RG nº 21.742.161-9, DIC/DETRAN e CPF/MF nº 158.745.757-62, Fernanda Moreira Nunes Vieira, brasileira, estagiária, RG nº 21.727.261-6, DIC/DETRAN e CPF/MF nº 149.369.477-41, Mathheus Coutinho Franco Merlan, brasileiro, estagiário, RG nº 15.478.102, SSP/AG e CPF/MF nº 112.202.636-03 e Cebelo Ide Carvalha Conde, brasileiro, estagiário, RG nº 27.026.722-2, DIC/DETRAN e

GERDAU AÇOS LONGOS S.A.
 CNPJ nº 07.358.761/0001-89 - NIRE nº 33300275819
ASSEMBLEIAS GERAIS ORDINÁRIA E EXTRAORDINÁRIA
CONVOCAÇÃO

Convocamos os Senhores Acionistas da GERDAU AÇOS LONGOS S.A. (*) para se reunirem em Assembleias Gerais Ordinária e Extraordinária, a se realizarem, cumulativamente, no dia 29 de abril de 2019, às 15h00min, na sede social da Companhia, na Av. João XXIII, 6.777, Santa Cruz, Rio de Janeiro, RJ, a fim de deliberarem sobre a seguinte ordem do dia: 1. Tomar as contas dos administradores, examinar, discutir e votar as demonstrações financeiras relativas ao exercício social encerrado em 31/12/2018; 2. Deliberar sobre a destinação do lucro líquido do exercício e a distribuição de resultados; 3. Eleger os membros da Diretoria e fixar a remuneração dos Administradores; 4. Aprovar o aumento do capital social, de R\$ 4.054.212.262,98 para R\$ 5.154.212.262,98, com emissão, de 25.549.357 novas ações ordinárias e 2.327 novas ações preferenciais, todas sem valor nominal, mediante capitalização de Adiantamento para Futuro Aumento de Capital, com consequente alteração do art. 4º, caput do Estatuto Social; e 5. Deliberar sobre a alteração do art. 6º, alínea "b", e do art. 14, do Estatuto Social da Companhia. (*) Para provar sua qualidade de acionista, os titulares de ações escriturais deverão depositar, na sede da Companhia, com antecedência mínima de 48 horas: (i) comprovante expedido pela instituição financeira depositária; (ii) se pessoa física, cópia de documento de identidade; e (iii) se pessoa jurídica, cópia de estatuto/contrato social, cópia de ata de eleição dos administradores, devidamente registrados no órgão competente, e cópia de documento de identidade do administrador que se fará presente. Se forem representados por procuradores, deverão, igualmente, depositar o respectivo instrumento de outorga de poderes de representação. Se pessoa física ou jurídica domiciliada no exterior, todos os documentos deverão ser traduzidos e apostilados ou legalizados perante o Consulado brasileiro em seu País de domicílio. Todas as cópias deverão ser autenticadas e todas as assinaturas originais reconhecidas. Rio de Janeiro, RJ, 16 de abril de 2019. Gustavo Werneck da Cunha - Diretor Presidente.

condições exigidas pelo Código de Normas. As informações sobre o imóvel (quanto à revoa, desapropriação, débitos fiscais, penhoras, gravames etc., ocorrido na abertura do pregão, bem como de que a arrematação será feita) com pagamento à vista, acrescido de 3% (três por cento) de comissão do Leiliteiro, no ato, ou das despesas do Cerdão de 1% (um por cento) até o máximo permitido por Lei, sendo todos os percentuais incidentes sobre o preço alcançado, ocorrendo arrematação ou adjudicação. Os leilões serão presenciais. Avaliação de fs. 343344: "LAUDO DE AVALIAÇÃO INDIRETA: Imóvel: Apartamento 101 do bloco 4 da Rua Carlos Patat, 592, Taquara, Jacarepaguá, com fração ideal de 0,004100580 do lote 14 do PA29.683, Inscrição FRE 1.575.317, CL 14444, inscrita no RGI do 9º Ofício sob nº 112.407, com as contravindicações e características constantes da documentação anexada ao presente ato. Pré-lit: O bem avaliado encontra-se em um dos sete blocos de apartamentos que fazem de um Condomínio Residencial, Taquara, Jacarepaguá, construído em concreto armado e alvenaria, com cinco pavimentos e oito unidades habitacionais por pavimento com duas entradas distintas, sem elevadores. O condomínio não possui portaria 24 horas e dispõe de estacionamento para veículos com portão com acionamento remoto. O referido condomínio apresenta bom estado de conservação e limpeza. Avaliação: Desta forma, avalia indiretamente o referido bem em R\$ 157.000,00 (cento e cinquenta e sete mil reais). Rio de Janeiro 22 de maio de 2017". Cientes os interessados que o imóvel será vendido livre e desembaraçado de débitos do Condomínio, Taxa de Incêndio e IPTU, conforme artigo 130 do CTN e artigo 908 §1º do CPC, até a data da arrematação, cabendo ao arrematante o pedido de reserva de numerário e providências para pagamento. Cientes ainda que, caso os coproprietários, os usufrutuários, o credor pignoratício, hipotecário, antecredor, fiduciário ou com penhora anteriormente averbada e o promitente comprador e vendedor, não sejam encontrados pelo Sr. Oficial de Justiça, ficam pelo presente Edital informados da justa pública, suprida assim a exigência contida no art. 889 do CPC. Não havendo expediente forense na data designada, o leilão será realizado no primeiro dia útil subsequente, no mesmo horário e local. Cientes de que impedir, perturbar ou fraudar arrematação judicial, afastar ou procurar afastar concorrência ou licitação, por meio de violência, grave ameaça, fraude ou oferecimento de vantagem, incorre-se em crime, previsto no art. 358 do Código Penal, sob pena de detenção de dois meses a um ano ou multa, além da pena correspondente a violência. E para que chegue ao conhecimento de todos os interessados, foi expedido o presente, para cautelas de estilo. Este Edital será disponibilizado no site www.aterendocastelo.com.br (rede mundial de computadores). Rio de Janeiro, 26 de março de 2019. Eu, _____, Analista Judiciária, digital e eu, Escrivão (s), suscrevo. (ss) Dr. MARCELO NOBRE DE ALMEIDA - Juiz de Direito.




EDITAL DE LEILÃO PRESENCIAL E ON-LINE

B-BIASI

LEILÃO Nº 004/2019 AS 11H0 - LEILÃO Nº 005/2019 AS 11H0

EDITAL Nº 004/2019 de 18/04/2019 às 11h00 e Nº 005/2019 de 19/04/2019 às 11h00 - para o lote 14 do PA29.683, Inscrição FRE 1.575.317, CL 14444, inscrita no RGI do 9º Ofício sob nº 112.407, com as contravindicações e características constantes da documentação anexada ao presente ato. Pré-lit: O bem avaliado encontra-se em um dos sete blocos de apartamentos que fazem de um Condomínio Residencial, Taquara, Jacarepaguá, construído em concreto armado e alvenaria, com cinco pavimentos e oito unidades habitacionais por pavimento com duas entradas distintas, sem elevadores. O condomínio não possui portaria 24 horas e dispõe de estacionamento para veículos com portão com acionamento remoto. O referido condomínio apresenta bom estado de conservação e limpeza. Avaliação: Desta forma, avalia indiretamente o referido bem em R\$ 157.000,00 (cento e cinquenta e sete mil reais). Rio de Janeiro 22 de maio de 2017". Cientes os interessados que o imóvel será vendido livre e desembaraçado de débitos do Condomínio, Taxa de Incêndio e IPTU, conforme artigo 130 do CTN e artigo 908 §1º do CPC, até a data da arrematação, cabendo ao arrematante o pedido de reserva de numerário e providências para pagamento. Cientes ainda que, caso os coproprietários, os usufrutuários, o credor pignoratício, hipotecário, antecredor, fiduciário ou com penhora anteriormente averbada e o promitente comprador e vendedor, não sejam encontrados pelo Sr. Oficial de Justiça, ficam pelo presente Edital informados da justa pública, suprida assim a exigência contida no art. 889 do CPC. Não havendo expediente forense na data designada, o leilão será realizado no primeiro dia útil subsequente, no mesmo horário e local. Cientes de que impedir, perturbar ou fraudar arrematação judicial, afastar ou procurar afastar concorrência ou licitação, por meio de violência, grave ameaça, fraude ou oferecimento de vantagem, incorre-se em crime, previsto no art. 358 do Código Penal, sob pena de detenção de dois meses a um ano ou multa, além da pena correspondente a violência. E para que chegue ao conhecimento de todos os interessados, foi expedido o presente, para cautelas de estilo. Este Edital será disponibilizado no site www.aterendocastelo.com.br (rede mundial de computadores). Rio de Janeiro, 26 de março de 2019. Eu, _____, Analista Judiciária, digital e eu, Escrivão (s), suscrevo. (ss) Dr. MARCELO NOBRE DE ALMEIDA - Juiz de Direito.

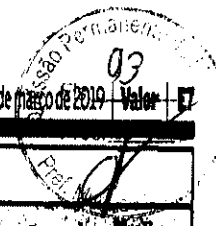

GERDAU AÇOS LONGOS S.A.

COMPANHIA ABERTA
CNPJ Nº 20.274.180/0001

ocorrido em condutas ilícitas. Adicionalmente às suas interações com as autoridades brasileiras, a Companhia está fornecendo informações requeridas pela U.S. Securities and Exchange Commission ("SEC") com relação a tais assuntos. Além disso, conforme divulgado anteriormente, a Companhia contratou advogados externos, reportando-se a um Comitê Especial do Conselho de Administração, a fim de investigar determinados assuntos relacionados aos procedimentos no CARF e, mais recentemente, doações eleitorais por subsidiárias da Companhia. Essa investigação pelos advogados externos foi concluída e seus resultados informados ao Conselho de Administração e à SEC. A Companhia acredita não ser possível, neste momento, prever a duração ou os resultados dos procedimentos no Brasil ou das comunicações da Companhia com a SEC, e que atualmente não há informações suficientes para determinar se uma provisão para perdas é requerida ou para divulgar qualquer contingência. **II) Contingências Cíveis:** b.1) A Companhia é parte em outras demandas de natureza cível que possuem em conjunto um montante em discussão de aproximadamente R\$ 153.299. Para tais demandas não foi efetuada provisão contábil, pois estas foram consideradas como de perda possível, com base na opinião de seus consultores legais. **III) Depósitos judiciais:** A Companhia mantém depósitos judiciais vinculados às provisões tributárias, trabalhistas e cíveis, e estão assim demonstrados:

	2018	2017
Tributários	1.495.298	1.405.430
Trabalhistas	69.752	64.031
Cíveis	35.035	32.837
	<u>1.600.085</u>	<u>1.502.298</u>

16 - SALDOS E TRANSAÇÕES COM PARTES RELACIONADAS

a) Composição dos saldos de mútuos:

	2018	2017
Mútuos ativos		
Empresa controladora		
Gerdau S.A.	4.094	
Outras partes relacionadas		
Gerdau Açominas S.A.	3.392	2.745
Outros		
Fundação Gerdau	32.498	51.833
	<u>39.984</u>	<u>54.578</u>
Mútuos passivos		
Empresa controladora		
Gerdau S.A.		(2.596)
Empresa controlada		
Gerdau Açominas Overseas Ltd.	(61.764)	(1.136.692)
Outras partes relacionadas		
Gerdau GTL Spain S.L.	(693.965)	
Gerdau Holding Inc.		(830.874)
	<u>(755.729)</u>	<u>(1.970.462)</u>
	<u>(66.202)</u>	<u>(155.509)</u>

Despesas financeiras, líquidas

b) Condições de preços e encargos: Os contratos de mútuos entre as partes relacionadas são atualizados por taxas de mercado como a taxa CDI e a taxa Libor mais variação cambial, quando aplicável.

c) Operações com partes relacionadas

	2018		2017	
	Compras	Vendas	Receitas (despesa)	Contas a receber (a pagar)
Empresas Controladora				
Gerdau S.A.	62.961	282.131	(19.191)	(4.551)
Outras partes relacionadas				
Djaco S.A.		213.967		25.409
Gerdau Açominas S.A.	1.939.319	109.696		(185.327)

artigo 7º e 8º da Lei Nº 9.532/97, no montante de R\$ 1.335.147 em 31/12/2018 e em 31/12/2017. c) Reservas de lucros: **I) Legal** - pela legislação societária brasileira, a Companhia deve transferir 5% do lucro líquido anual para a reserva legal até que essa reserva seja equivalente a 20% do capital integralizado. A reserva legal pode ser utilizada para aumentar o capital ou para absorver prejuízos, mas não pode ser usada para fins de dividendos. **II) Incentivos fiscais** - pela legislação societária brasileira, a Companhia pode destinar, para a reserva de incentivos fiscais, a parcela do lucro líquido decorrente de doações e subvenções governamentais para investimentos, que poderá ser excluída da base de cálculo dos dividendos. **III) Investimentos e capital de giro** - é composta pela parcela de lucros não distribuídos aos acionistas, e inclui as reservas estatutárias previstas no Estatuto Social da Companhia. O Conselho de Administração pode propor aos acionistas a transferência de pelo menos 5% do lucro líquido de cada ano para uma reserva estatutária (Reserva de investimentos e capital de giro). A reserva é criada somente após considerados os requisitos de dividendo mínimo e seu saldo não pode exceder o montante do capital integralizado. A reserva pode ser usada na absorção de prejuízos, se necessário, para capitalização, pagamento de dividendos ou recompra de ações. **d) Ajustes de avaliação patrimonial:** A Companhia reconhece nesta rubrica o efeito das variações cambiais sobre os investimentos em controladas e coligadas no exterior detidas pela Companhia, direta e indiretamente. Esse efeito acumulado será revertido para o resultado do exercício como ganho ou perda somente em caso de alienação ou baixa do investimento. Também são considerados nesta rubrica os ganhos e perdas não realizados em instrumentos financeiros derivativos até o momento em que estes são realizados, eleitos com plano de incentivo de longo prazo e a despesa com plano de pensão de benefício definido. **e) Dividendos e juros sobre o capital próprio:** Os acionistas têm direito a receber, em cada exercício, um dividendo mínimo obrigatório de 30% do lucro líquido ajustado. A Companhia efetuou no exercício, o cálculo de juros sobre o capital próprio dentro dos limites estabelecidos pela Lei Nº 9.249/95. O valor correspondente foi contabilizado como despesa financeira para fins fiscais. Para efeito de apresentação desse valor foi demonstrado como dividendos, não afetando o resultado. O benefício fiscal referente ao imposto de renda e contribuição social no resultado do exercício foi de R\$ 53.562. No exercício de 2018, a Companhia destinou R\$ 169.301 para pagamento de juros sobre o capital próprio, distribuídos a título de antecipação do dividendo mínimo obrigatório de 30% do lucro líquido ajustado, consoante disposição estatutária, conforme demonstrado a seguir:

	2018	2017
Lucro líquido do exercício	545.522	477.668
Constituição da reserva legal	(27.276)	(23.883)
Constituição da reserva de incentivos fiscais	(13.444)	(18.126)
Base para dividendos	504.802	435.659
Juros sobre capital próprio e dividendos	(169.301)	(130.698)
Lucro líquido remanescente	335.501	304.961
Constituição de reserva de investimento e capital de giro	(335.501)	(304.961)

Dividendos e Juros sobre capital próprio:

Período	Natureza	R\$/ação	Ações em		Pagamento	2018	2017
			circulação (mil)	Crédito			
4º trimestre/17	Dividendos	0,65	200.544	14/03/18	18/03/18		130.698
2º trimestre/18	Juros	0,95	210.720	21/05/18	01/06/18	110.299	
3º trimestre/18	Juros	0,28	210.700	22/08/18	31/08/18	59.002	
						189.301	
						0,40	0,65

Crédito por ação (R\$)
O lucro remanescente foi destinado à constituição de reserva estatutária para investimentos e capital de giro na forma do Estatuto Social. O total de dividendos/juros sobre o capital próprio sem efeito caixa em 2018 foi de R\$ 129.553.

20 - LUCRO POR AÇÃO

	2018	2017





GERDAU AÇOS LONGOS S.A.

CONTINUAÇÃO

envolvido em condutas ilícitas. Adicionalmente às suas interações com as autoridades brasileiras, a Companhia está fornecendo informações requeridas pela U.S. Securities and Exchange Commission ("SEC") com relação a tais assuntos. Além disso, conforme divulgado anteriormente, a Companhia contratou advogados externos, reportando-se a um Comitê Especial do Conselho de Administração, a fim de investigar determinados assuntos relacionados aos procedimentos no CARF e, mais recentemente, doações eleitorais por subsidiárias da Companhia. Essa investigação pelos advogados externos foi concluída e seus resultados informados ao Conselho de Administração e à SEC. A Companhia acredita não ser possível, neste momento, prever a duração ou os resultados dos procedimentos no Brasil ou das comunicações da Companhia com a SEC, e que atualmente não há informações suficientes para determinar se uma provisão para perdas é requerida ou para divulgar qualquer contingência. b) Contingências Cíveis: b.1) A Companhia é parte em outras demandas de natureza cível que possuem em conjunto um montante em discussão de aproximadamente R\$ 153.299. Para tais demandas não foi efetuada provisão contábil, pois estas foram consideradas como de perda possível, com base na opinião de seus consultores legais. III) Depósitos judiciais: A Companhia mantém depósitos judiciais vinculados às providas tributárias, trabalhistas e cíveis, e estão assim demonstrados:

	2018	2017
Tributários	1.495.298	1.405.430
Trabalhistas	69.752	64.031
Cíveis	35.035	32.837
	<u>1.600.085</u>	<u>1.502.298</u>

16 - SALDOS E TRANSAÇÕES COM PARTES RELACIONADAS

a) Composição dos saldos de mútuos:

	2018	2017
Mútuos ativos		
Empresa controladora		
Gerdau S.A.	4.094	-
Outras partes relacionadas		
Gerdau Açominas S.A.	3.392	2.745
Outros		
Fundação Gerdau	32.499	51.833
	<u>39.984</u>	<u>54.578</u>
Mútuos passivos		
Empresa controladora		
Gerdau S.A.	-	(2.595)
Empresa controlada		
Gerdau Açominas Overseas Ltd.	(61.784)	(1.136.892)
Outras partes relacionadas		
Gerdau GTL Spain S.L.	(693.965)	-
Gerdau Holding Inc.	-	(830.974)
	<u>(755.749)</u>	<u>(1.970.462)</u>
Despesas financeiras, líquidas	<u>(96.482)</u>	<u>(155.589)</u>

b) Condições de prepa e encargos: Os contratos de mútuos entre as partes relacionadas são atualizados por taxas de mercado como a taxa CDI e a taxa Libor mais variação cambial, quando aplicável.

c) Operações com partes relacionadas

Empresas Controladora	2018		2017	
	Compras	Vendas	Contas a receber (despesas)	Contas a receber (a pagar)
Gerdau S.A.	62.961	282.131	(19.191)	(4.551)
Outras partes relacionadas				
Diaco S.A.	213.967	-	25.409	9.561
	<u>276.928</u>	<u>282.131</u>	<u>(6.782)</u>	<u>(5.040)</u>

artigo 7º e 8º da Lei Nº 9.532/97, no montante de R\$ 1.335.147 em 31/12/2018 e em 31/12/2017. e) Reservas de lucros: I) Legal - pela legislação societária brasileira, a Companhia deve transferir 5% do lucro líquido anual para a reserva legal até que essa reserva seja equivalente a 20% do capital integralizado. A reserva legal pode ser utilizada para aumentar o capital ou para absorver prejuízos, mas não pode ser usada para fins de dividendos. II) Incentivos fiscais - pela legislação societária brasileira, a Companhia pode destinar, para a reserva de incentivos fiscais, e parcela do lucro líquido decorrente de doações e subvenções governamentais para investimentos, que poderá ser excluída da base de cálculo dos dividendos. III) Investimentos e capital de giro - é composta pela parcela de lucros não distribuídos aos acionistas, e inclui as reservas estatutárias previstas no Estatuto Social da Companhia. O Conselho de Administração pode propor aos acionistas a transferência de pelo menos 5% do lucro líquido de cada ano para uma reserva estatutária (Reserva de investimentos e capital de giro). A reserva é criada somente após considerados os requisitos do dividendo mínimo e seu saldo não pode exceder o montante do capital integralizado. A reserva pode ser usada na absorção de prejuízos, se necessário, para capitalização, pagamento de dividendos ou recompra de ações. d) Ajustes de avaliação patrimonial: A Companhia reconhece nesta rubrica o efeito das variações cambiais sobre os investimentos em controladas e coligadas no exterior detidas pela Companhia, direta e indiretamente. Esse efeito acumulado será revertido para o resultado do exercício como ganho ou perda somente em caso de alienação ou baixa do investimento. Também são considerados nesta rubrica os ganhos e perdas não realizados em instrumentos financeiros derivativos até o momento em que estes são realizados, eleitos com plano de incentivo de longo prazo e a despesa com plano de pensão de benefício definido. e) Dividendos e juros sobre o capital próprio: Os acionistas têm direito a receber, em cada exercício, um dividendo mínimo obrigatório de 30% do lucro líquido ajustado. A Companhia efetuou no exercício, o cálculo de juros sobre o capital próprio dentro dos limites estabelecidos pela Lei Nº 9.249/95. O valor correspondente foi contabilizado como despesa financeira para fins fiscais. Para efeito de apresentação desse valor foi demonstrado como dividendos, não afetando o resultado. O benefício fiscal referente ao imposto de renda e contribuição social no resultado do exercício foi de R\$ 57.562. No exercício de 2018, a Companhia destinou R\$ 169.301 para pagamento de juros sobre o capital próprio, distribuídos e título de antecipação do dividendo mínimo obrigatório de 30% do lucro líquido ajustado, consoante disposição estatutária, conforme demonstrado a seguir:

	2018	2017
Lucro líquido do exercício	545.522	477.658
Constituição da reserva legal	(272.76)	(23.883)
Constituição da reserva de incentivos fiscais	(13.444)	(18.126)
Base para dividendos	504.802	435.659
Juros sobre capital próprio e dividendos	(169.301)	(130.698)
Lucro líquido remanescente	335.501	304.961
Constituição de reserva de investimento e capital de giro	(335.501)	(304.961)

Dividendos e Juros sobre capital próprio:

Período	Natureza	R\$/ação	Ações em circulação (mil)	Crédito	Pagamento	2018	2017
4º Trimestre/17	Dividendos	0,65	200.544	14/03/18	16/03/18	-	130.698
2º Trimestre/18	Juros	0,55	210.720	21/05/18	01/06/18	110.299	-
3º Trimestre/18	Juros	0,28	210.700	22/08/18	31/08/18	59.002	-
						<u>169.301</u>	-
						0,40	0,65

O lucro remanescente foi destinado à constituição de reserva estatutária para investimentos e capital de giro na forma do Estatuto Social. O total de dividendos/juros sobre o capital próprio sem efeito caixa em 2018 foi de R\$ 129.553.

20 - LUCRO POR AÇÃO

	2018	2017



definida para o qual são feitas contribuições pela patrocinadora numa proporção da contribuição feita pelos empregados optantes. O total do custo nesta modalidade foi de R\$ 18.959 em 31/12/2018 (R\$ 20.318 em 31/12/2017).

Outras despesas operacionais.....	(68.082)	(71.391)
Ganhos em ativos mantidos para venda.....	126.301	
	(9.008.413)	(8.724.977)

18 - PROVISÃO PARA PASSIVOS AMBIENTAIS

A Administração da Companhia reconheceu, na linha de "Provisão para passivos ambientais", com base na melhor estimativa do custo, valores para investigação, tratamento e limpeza de localidades potencialmente impactadas, que montam R\$ 19.811 em 31/12/2018, sendo R\$ 18.364 no passivo circulante e R\$ 1.457 no passivo não circulante (R\$ 5.711 em 31/12/2017, sendo R\$ 4.349 no passivo circulante e R\$ 1.362 no passivo não circulante). A Companhia utilizou premissas e estimativas para determinar os montantes envolvidos, que podem variar no futuro, em decorrência da finalização da investigação e determinação do real impacto ambiental. A Companhia entende estar de acordo com todas as normas ambientais aplicáveis no Brasil.

23 - RESULTADO FINANCEIRO

	2018	2017
Rendimento de aplicações financeiras.....	3.771	5.510
Juros recebidos e outras receitas financeiras.....	25.616	46.477
Total Receitas financeiras.....	29.387	51.987
Juros sobre a dívida.....	(61.494)	(107.490)
Variações monetárias e outras despesas financeiras.....	(94.748)	(218.363)
Total Despesas financeiras.....	(156.242)	(325.853)
Variação cambial, líquida.....	(362.892)	(13.993)
Reversão de atualização de passivos contingentes, líquido (nota 15).....		(388.452)
Ganhos com instrumentos financeiros, líquidos.....	23.872	
Resultado financeiro, líquido.....	(465.875)	(676.311)

19 - PATRIMÔNIO LÍQUIDO

a) **Capital social:** O Capital social autorizado em 31/12/2018 e 31/12/2017 é de 300.000.000 ações ordinárias e 300.000.000 ações preferenciais, todas sem valor nominal. Em 31/12/2018, estão subscritas e integralizadas 210.700.836 ações ordinárias (200.526.235 em 31/12/2017) e 19.189 ações preferenciais (18.262 em 31/12/2017), totalizando o Capital social realizado de R\$ 4.054.212 (R\$ 3.654.212). Conforme Ata de Assembleia Geral Ordinária realizada em 27/04/2018, foi aprovado o aumento do Capital social da Companhia no valor total de R\$ 400.000, passando de R\$ 3.654.212 para R\$ 4.054.212, mediante a emissão de 10.174.601 novas ações ordinárias e 927 novas ações preferenciais, todas sem valor nominal. As ações preferenciais não têm direito a voto, não podem ser resgatadas e participam em igualdade de condições em relação às ações ordinárias na distribuição de lucros, além de ter prioridade no reembolso do capital em caso de liquidação da Companhia. b) **Reserva de capital:** Refere-se principalmente à reserva de ágio, relativo à reorganização societária realizada em 2005 gerada nos termos do

24 - SEGUROS

A Companhia mantém contratos de seguros com cobertura determinada por orientação de especialistas, levando em conta a natureza e o grau de risco por montantes determinados para cobrir eventuais perdas significativas sobre seus ativos e/ou responsabilidades. Os estoques e ativos imobilizados estão segurados para incêndio, rão, vendaval, alegamento, quebra de máquinas, danos elétricos e explosão. A principal cobertura de seguro é na modalidade de patrimônio, que cobre ativos de até R\$ 8.923.486.

RELATÓRIO DOS AUDITORES INDEPENDENTES SOBRE AS DEMONSTRAÇÕES FINANCEIRAS INDIVIDUAIS

As Administradores e Acionistas da
Gerdau Aços Longos S.A.
Rio de Janeiro - RJ

Opinião

Examinamos as demonstrações financeiras individuais da Gerdau Aços Longos S.A. (Companhia), que compreendem o balanço patrimonial em 31 de dezembro de 2018 e as respectivas demonstrações do resultado, do resultado abrangente, das mutações do patrimônio líquido e dos fluxos de caixa para o exercício findo nessa data, bem como as correspondentes notas explicativas, compreendendo as políticas contábeis significativas e outras informações elucidativas.

Em nossa opinião, as demonstrações financeiras acima referidas apresentam, em todos os aspectos relevantes, a posição patrimonial e financeira individual da Gerdau Aços Longos S.A. em 31 de dezembro de 2018, o desempenho individual de suas operações e os seus fluxos de caixa individuais para o exercício findo nessa data, de acordo com as práticas contábeis adotadas no Brasil.

Base para opinião

Nossa auditoria foi conduzida de acordo com as normas brasileiras e internacionais de auditoria. Nossas responsabilidades, em conformidade com tais normas, estão descritas na seção a seguir intitulada "Responsabilidades dos auditores pela auditoria das demonstrações financeiras". Somos independentes em relação à Companhia, de acordo com os princípios éticos relevantes previstos no Código de Ética Profissional do Contador e nas normas profissionais emitidas pelo Conselho Federal de Contabilidade, e cumprimos com as demais responsabilidades éticas de acordo com essas normas. Acreditamos que a evidência de auditoria obtida é suficiente e apropriada para fundamentar nossa opinião.

Ênfase

Chamamos a atenção para a nota explicativa nº 15 das demonstrações financeiras, que divulga informações sobre os eventos e as medidas tomadas pela Administração do Grupo Gerdau no âmbito da denominada Operação Zelotes, incluindo as investigações em curso e os potenciais desdobramentos desse tema. Nossa opinião não está modificada em relação a esse assunto.

Outros assuntos

Demonstrações financeiras consolidadas

A Companhia elaborou um conjunto completo de demonstrações financeiras consolidadas da Gerdau Aços Longos S.A. e suas controladas para o exercício findo em 31 de dezembro de 2018 de acordo com as práticas contábeis adotadas no Brasil apresentadas separadamente, sobre as quais emitimos relatório de auditoria independente separado, não contendo qualquer modificação, com data de 20 de março de 2019.

Outras informações que acompanham as demonstrações financeiras e o relatório dos auditores

A administração da Companhia é responsável por essas outras informações que compreendem o Relatório da Administração.

Nossa opinião sobre as demonstrações financeiras individuais não abrange o Relatório da Administração e não expressamos qualquer forma de conclusão de auditoria sobre esse relatório.

Em conexão com a auditoria das demonstrações financeiras individuais, nossa responsabilidade é a de ler o Relatório

da Administração e, ao fazê-lo, considerar se esse relatório está, de forma relevante, inconsistente com as demonstrações financeiras individuais ou com nosso conhecimento obtido na auditoria ou, de outra forma, aparenta estar distorcido de forma relevante. Se, com base no trabalho realizado, concluirmos que há distorção relevante no Relatório da Administração, somos requeridos a comunicar esse fato. Não temos nada a relatar a este respeito.

Responsabilidades da administração pelas demonstrações financeiras

A administração é responsável pela elaboração e adequada apresentação das demonstrações financeiras individuais de acordo com as práticas contábeis adotadas no Brasil e pelos controles internos que ela determinou como necessários para permitir a elaboração de demonstrações financeiras livres de distorção relevante, independentemente se causada por fraude ou erro.


Na elaboração das demonstrações financeiras individuais, a administração é responsável pela avaliação da capacidade da Companhia continuar operando, divulgando, quando aplicável, os assuntos relacionados com a sua continuidade operacional e o uso dessa base contábil na elaboração das demonstrações financeiras individuais, a não ser que a administração pretenda liquidar a Companhia ou cessar suas operações, ou não tenha nenhuma alternativa realista para evitar o encerramento das operações.


Responsabilidades dos auditores pela auditoria das demonstrações financeiras individuais

Nossos objetivos são obter segurança razoável de que as demonstrações financeiras individuais, tomadas em conjunto, estão livres de distorção relevante, independentemente se causada por fraude ou erro, e emitir relatório de auditoria contendo nossa opinião. Segurança razoável é um alto nível de segurança, mas não uma garantia de que a auditoria realizada de acordo com as normas brasileiras e internacionais de auditoria sempre detectam as eventuais distorções relevantes existentes. As distorções podem ser decorrentes de fraude ou erro e são consideradas relevantes quando, individualmente ou em conjunto, possam influenciar, dentro de uma perspectiva razoável, as decisões econômicas dos usuários tomadas com base nas referidas demonstrações financeiras.

Como parte da auditoria realizada de acordo com as normas brasileiras e internacionais de auditoria, exercemos julgamento profissional e mantemos ceticismo profissional ao longo da auditoria. Além disso:

- Identificamos e avaliamos os riscos de distorção relevante nas demonstrações financeiras individuais, independentemente se causada por fraude ou erro, planejamos e executamos procedimentos de auditoria em resposta a tais riscos, bem como obtemos evidência de auditoria apropriada e suficiente para fundamentar nossa opinião. O risco de não detecção de distorção relevante resultante de fraude é maior do que o proveniente de erro, já que a fraude pode envolver o ato de burlar os controles internos, conluio, falsificação, omissão ou representações falsas intencionais.
- Obtemos entendimento dos controles internos relevantes para a auditoria para planejamos procedimentos de auditoria apropriados às circunstâncias, mas, não, com o objetivo de expressarmos opinião sobre a eficácia dos controles internos da Companhia.
- Avaliamos a adequação das políticas contábeis utilizadas e a razoabilidade das estimativas contábeis e respectivas divulgações feitas pela administração.

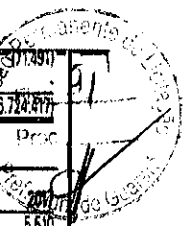

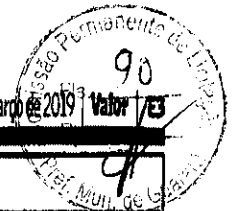
GERDAU AÇOS LONGOS S.A. | COMPANHIA FECHADA
 CNPJ Nº 07.358.741/0001-49

RELATÓRIO DA ADMINISTRAÇÃO
Senhores Acionistas:

Atendendo às disposições legais e estatutárias, a Administração da Gerdaú Aços Longos S.A. apresenta-lhes, a seguir, o Relatório da Administração e as Demonstrações Financeiras da Companhia, preparadas de acordo com as práticas contábeis adotadas no Brasil, referentes ao exercício social de 2018. As vendas atingiram 3,3 milhões de toneladas no ano de 2018, volume superior ao de 2017, principalmente pelos maiores volumes vendidos no mercado interno em função do melhor nível de atividade da construção e da indústria. A receita líquida de vendas alcançou R\$ 9,8 bilhões em 2018. A margem bruta (lucro bruto dividido pela receita líquida de vendas) ficou em 13,1% no período. A Companhia apurou um lucro líquido de R\$ 545,5 milhões no ano de 2018, representando R\$ 2,64 por ação. Esse resultado foi decorrente, principalmente, do melhor resultado operacional e do saldo positivo de imposto de renda e

contribuição social. Em 31 de dezembro de 2018, o Patrimônio Líquido da Companhia era de R\$ 9,1 bilhões, representando um valor patrimonial de R\$ 43,05 por ação. Os investimentos em ativo imobilizado totalizaram R\$ 279,2 milhões no exercício. A dívida bruta da Companhia composta por empréstimos, financiamentos, debêntures e partes relacionadas somava R\$ 1,4 bilhão em 31 de dezembro de 2018, dos quais 24,6% eram de curto prazo e 75,4% de longo prazo. Por fim, a Companhia quer registrar seus agradecimentos aos clientes, acionistas, fornecedores, representantes, instituições financeiras e órgãos governamentais pelo apoio recebido, bem como à equipe de colaboradores, pelo empenho e dedicação dispensados.

Rio de Janeiro, 20 de março de 2019.

A ADMINISTRAÇÃO
BALANÇOS PATRIMONIAIS EM 31 DE DEZEMBRO

(Valores expressos em milhares de reais)

	ATIVO			PASSIVO			
	Nota	2018	2017	Nota	2018	2017	
ATIVO CIRCULANTE				PASSIVO CIRCULANTE			
Caixa e equivalentes de caixa	4	56.229	72.217	Fornecedores	678.523	808.798	
Aplicações financeiras	4	44.942	6.991	Empréstimos e financiamentos	12	338.348	545.104
Contas a receber de clientes	5	616.604	714.073	Impostos e contribuições a recolher	14	58.770	82.046
Estoques	6	2.250.248	1.413.570	Salários a pagar	157.065	125.255	
Créditos tributários	7	310.391	194.953	Provisão para passivos ambientais	18	18.354	4.349
Imposto de renda e contribuição social a recuperar		76.743	38.937	Dividendos e juros sobre capital próprio a pagar	54	130.849	
Ganhos não realizados com instrumentos financeiros	13	30.249		Perdas não realizadas com instrumentos financeiros	13	1.176	
Outros ativos circulantes		169.637	96.592	Outros passivos circulantes		424.540	184.407
		<u>3.555.041</u>	<u>2.537.433</u>		<u>1.695.830</u>	<u>1.880.808</u>	
ATIVO NÃO CIRCULANTE				PASSIVO NÃO CIRCULANTE			
Créditos tributários	7	9.200	10.713	Empréstimos, financiamentos e debêntures	12	283.681	891.468
Imposto de renda e contribuição social diferidos	8	952.932	941.858	Impostos e contribuições a recolher	14	15.083	26.555
Partes relacionadas	16	39.984	54.578	Partes relacionadas	16	755.729	1.970.462
Depósitos judiciais	15	1.600.085	1.502.298	Provisão para passivos tributários, trabalhistas e civis	15	335.149	343.411
Adiantamento para futuro investimento em participação societária	9	25.387	205	Provisão para passivos ambientais	18	1.457	1.352
Outros ativos não circulantes		114.131	173.895	Adiantamento para futuro aumento de capital		1.100.000	
Investimentos avaliados por equivalência patrimonial	9	4.512.701	4.462.034	Outros passivos não circulantes		13.107	19.271
Imobilizado	10	2.189.548	3.007.693		<u>2.504.206</u>	<u>3.252.529</u>	
Intangível	11	264.137	326.415	PATRIMÔNIO LÍQUIDO	19		
		<u>9.702.105</u>	<u>10.479.887</u>	Capital social	4.054.212	3.654.212	
				Reservas de capital	1.335.147	1.335.147	
				Reservas de lucros	1.661.397	1.285.176	
				Ajustes de avaliação patrimonial	2.021.354	1.609.248	
					<u>9.072.110</u>	<u>7.883.783</u>	
TOTAL DO ATIVO		<u>13.263.146</u>	<u>13.017.120</u>	TOTAL DO PASSIVO E DO PATRIMÔNIO LÍQUIDO		<u>13.263.146</u>	<u>13.017.120</u>

As notas explicativas da Administração são parte integrante das Demonstrações Financeiras.

**DEMONSTRAÇÃO DOS RESULTADOS
 PARA OS EXERCÍCIOS FINDOS EM 31 DE DEZEMBRO**

(Valores expressos em milhares de reais, exceto quando indicado de outra forma)

	Nota	2018	2017
RECEITA LÍQUIDA DE VENDAS	21	9.777.097	7.683.418
Custo das vendas	22	(8.492.412)	(6.864.686)

**DEMONSTRAÇÃO DOS FLUXOS DE CAIXA
 PARA OS EXERCÍCIOS FINDOS EM 31 DE DEZEMBRO**

(Valores expressos em milhares de reais)

	Nota	2018	2017
Fluxo de caixa da atividade operacional			
Lucro líquido do exercício		545.522	477.668
Ajustes para reconciliar o lucro líquido no fluxo de caixa das atividades operacionais			



Valores potencialmente não reclassificáveis para a Demonstração dos Resultados do futuro			Dividendos e juros sobre capital próprio pagos	
Remunerações com planos beneficentes a empregados (*)	36.480	(25.981)	Empréstimos e financiamentos obtidos	3.843.166
Outros resultados abrangentes, líquidos de impostos	468.959	40.759	Pagamentos de empréstimos e financiamentos	(4.050.795)
Resultado abrangente para o exercício, líquido de impostos	1.014.481	518.427	Financiamentos com empresas ligadas, líquido	(1814.639)
			Caixa líquido aplicado nas atividades de financiamentos	(833.464)
			Redução do caixa e equivalentes de caixa	(15.968)
			Caixa e equivalentes de caixa no início do exercício	72.217
			Caixa e equivalentes de caixa no final do exercício	56.229

(*) Correspondem a outros resultados abrangentes de investimento em empresa controlada e coligadas. As notas explicativas da Administração são parte integrante das Demonstrações Financeiras.

As notas explicativas da Administração são parte integrante das Demonstrações Financeiras.

DEMONSTRAÇÃO DAS MUTAÇÕES DO PATRIMÔNIO LÍQUIDO

(Valores expressos em milhares de reais)

	Capital social	Reserva de capital	Reserva de lucros			Ajustes de avaliação patrimonial	Lucros acumulados	Total do Patrimônio Líquido
			Legal	Incentivos fiscais	Investimentos e capital de giro			
Saldos em 01/01/2017	3.654.212	1.335.147	330.428	607.778	-	1.564.705	7.492.270	
Lucro líquido do exercício	-	-	-	-	-	477.688	477.688	
Outros resultados abrangentes reconhecidos no exercício	-	-	-	-	-	40.759	40.759	
Total dos resultados abrangentes reconhecidos no exercício	-	-	-	-	-	477.688	518.427	
Efeitos de alterações de participação em controlada e coligadas	-	-	-	-	-	2.086	2.086	
Efeito com plano de incentivos a longo prazo	-	-	-	-	-	1.698	1.698	
Destinações propostas em Assembleia Geral:								
Reserva legal	-	-	23.883	-	23.883	-	(23.883)	
Reserva de incentivos fiscais	-	-	-	16.126	16.126	-	(16.126)	
Reserva para investimentos e capital de giro	-	-	-	-	304.961	-	(304.961)	
Dividendos	-	-	-	-	-	-	(130.698)	
Saldos em 31/12/2017	3.654.212	1.335.147	354.311	625.904	304.961	1.609.248	7883.783	
Saldo de aplicação inicial do CPC 48, líquido de impostos	-	-	-	-	-	(19.729)	(19.729)	
Saldo ajustado em 01/01/2018	3.654.212	1.335.147	354.311	625.904	304.961	1.589.519	7864.054	
Lucro líquido do exercício	-	-	-	-	-	545.522	545.522	
Outros resultados abrangentes reconhecidos no exercício	-	-	-	-	-	468.959	468.959	
Total dos resultados abrangentes reconhecidos no exercício	-	-	-	-	-	468.959	545.522	
Aumento de capital	400.000	-	-	-	-	-	400.000	
Efeitos de alterações de participação em controlada e coligadas	-	-	-	-	-	(34.160)	(34.160)	
Efeito com plano de incentivos a longo prazo	-	-	-	-	-	(2.964)	(2.964)	
Destinações propostas em Assembleia Geral:								
Reserva legal	-	-	27276	-	27276	-	(27276)	
Reserva de incentivos fiscais	-	-	-	13.444	13.444	-	(13.444)	
Reserva para investimentos e capital de giro	-	-	-	-	335.501	-	(335.501)	
Juros sobre capital próprio	-	-	-	-	-	-	(169.301)	
Saldos em 31/12/2018 (Nota 19)	4.054.212	1.335.147	381.587	639.348	640.462	2.021.354	9.072.110	

As notas explicativas da Administração são parte integrante das Demonstrações Financeiras.

NOTAS EXPLICATIVAS DA ADMINISTRAÇÃO ÀS DEMONSTRAÇÕES FINANCEIRAS EM 31 DE DEZEMBRO DE 2018

(Valores expressos em milhares de reais, exceto quando especificado)

1 - INFORMAÇÕES GERAIS

Gerdau Aços Longos S.A. (a "Companhia") é uma sociedade anônima de capital fechado, com sede no Rio de Janeiro, capital. A Gerdau Aços Longos S.A. é uma empresa controlada pela Gerdau S.A., a qual, em conjunto com suas outras controladas, é líder no segmento de aços longos nas Américas e uma das principais fornecedoras de aços especiais do mundo. No Brasil, também produz aços planos e minério de ferro, atividades que ampliam o mix de produtos oferecidos ao mercado e a competitividade das operações. Além disso, a Companhia acredita ser a maior recicladora da América Latina e, no mundo, transforma, anualmente, milhões de toneladas de sucata em aço, reforçando seu compromisso com o desenvolvimento sustentável das regiões onde atua. As ações das empresas Gerdau estão listadas nas bolsas de valores de São Paulo, Nova Iorque e Madri. As Demonstrações Financeiras da Gerdau Aços Longos S.A. foram aprovadas pela Administração em 20/03/2019.

2 - APRESENTAÇÃO DAS DEMONSTRAÇÕES FINANCEIRAS

As Demonstrações Financeiras foram elaboradas e estão apresentadas de acordo com as práticas contábeis adotadas no Brasil, com base nas disposições contidas na Lei das Sociedades por Ações, pronunciamentos, orientações e interpretações emitidas pelo Comitê de Pronunciamentos Contábeis - CPC, e evidenciam todas as informações relevantes próprias das Demonstrações Financeiras, e somente elas, as quais estão consistentes com as utilizadas pela Administração na sua gestão. A preparação das Demonstrações Financeiras requer o uso de certas estimativas contábeis por parte da Administração da Companhia. As áreas que envolvem julgamento ou o uso de estimativas relevantes para as Demonstrações Financeiras, estão demonstradas na nota 3.16. As Demonstrações Financeiras

foram preparadas utilizando o custo histórico como base de valor, exceto pela valorização de certos instrumentos financeiros, os quais são mensurados pelo valor justo. A Companhia adotou todas as normas, revisões de normas e interpretações emitidas pelo CPC que estavam em vigor em 31/12/2018. A Companhia elaborou suas Demonstrações Financeiras Consolidadas para o exercício findo em 31 de dezembro de 2018, de acordo com as práticas contábeis adotadas no Brasil, e apresentadas separadamente dessas Demonstrações Financeiras Individuais, as quais devem ser lidas em conjunto.

3 - RESUMO DAS PRINCIPAIS PRÁTICAS CONTÁBEIS

As Demonstrações Financeiras foram elaboradas conforme descrito nas práticas contábeis a seguir:

3.1 - Conversão de saldos em moeda estrangeira: a) Moeda funcional e de apresentação: É a moeda do ambiente econômico primário em que a Companhia opera. As Demonstrações Financeiras são apresentadas em reais (R\$), que é a moeda funcional e de apresentação da Companhia. b) Transações e saldos: As transações em moeda estrangeira são convertidas para reais (R\$) usando-se a taxa de câmbio vigente na data da transação. Os ganhos e perdas resultantes da diferença entre a conversão dos saldos ativos e passivos, no encerramento do exercício, e a conversão dos valores das transações, são reconhecidos na Demonstração do Resultado.

c) Investimentos: Os resultados e a posição financeira de todos os investimentos que são reconhecidos pelo método de equivalência patrimonial, que têm a moeda funcional diferente da moeda de apresentação, são convertidos para reais (R\$).

3.2 - Ativos financeiros: No reconhecimento inicial, um ativo financeiro é classificado como mensurado a custo amortizado, a valor justo por meio do resultado ou a valor justo por meio de outros resultados abrangentes, quando aplicável. Os ativos financeiros não são reclassificados subsequentemente ao reconhecimento



GERDAU AÇOS LONGOS S.A. | COMPANHIA FECHADA
CNPJ Nº 07.598.761/0001-69

continuação

No mesmo tempo, a Companhia procura melhorar seu ROCE (Retorno sobre Capital Empregado) através da implementação de uma gestão de capital de giro e de um programa eficiente de investimentos em imobilizado. No longo prazo, a Companhia busca manter-se dentro dos parâmetros abaixo, admitindo variações pontuais no curto prazo:

Dívida líquida/EBITDA entre 1,0x a 1,5x
Limite nominal de Dívida Bruta -R\$ 12 Bil
Prazo Médio > 6 anos

Estes indicadores chave do consolidado da Gerdaul S.A. são usados para monitorar os objetivos descritos acima e podem não ser utilizados como indicadores para outras finalidades, tais como testes de recuperabilidade de ativos. **Risco de liquidez:** A política de gestão do endividamento e recursos de caixa da Companhia prevê a utilização de linhas compromissadas e de disponibilidade efetiva de linhas de crédito, com ou sem lastro em recebíveis de exportação, para gerenciar níveis adequados de liquidez de curto, médio e longo prazo. O cronograma de pagamento das parcelas de longo prazo dos Empréstimos, financiamentos e debêntures é apresentado na nota 12.

Análises de sensibilidade:

Impacto na Demonstração dos Resultados

Premissa	Varição	2018	2017
Varições na moeda estrangeira	5%	200.996	191.300
Varições nas taxas de juros	10 bps	3.801	8.667
Varições no preço dos produtos vendidos	1%	152.725	121.056
Varições no preço das matérias-primas e demais insumos	1%	100.035	77.280
Cross currency swaps (taxa de juros/moeda estrangeira)	10bps/5%	11.073	
Contratos futuros de moedas	5%	1.484	

Varições na moeda estrangeira: Em 31/12/2018 a Companhia está exposta principalmente a variações entre o Real e o Dólar. A análise de sensibilidade efetuada considera os efeitos de um aumento ou de uma redução de 5% entre o Real e o Dólar em suas dívidas. Nesta análise, caso o Real se aprecie em relação ao Dólar, isto representaria um ganho de R\$ 200.996 (R\$ 191.300 em 31/12/2017). Caso o Real se deprecie em relação ao Dólar, isto representaria uma despesa de mesmo valor. Os valores líquidos de contas a receber e contas a pagar em moedas estrangeiras não apresentam riscos relevantes de impactos em virtude da oscilação na taxa de câmbio. **Varições nas taxas de juros:** Considera os efeitos de um aumento ou de uma redução de 10 basis points (bps) sobre a taxa de juros média aplicável à parte fluente de sua dívida. O impacto calculado, considerando esta variação na taxa de juros montou, em 31/12/2018, R\$ 3.801 (R\$ 8.667 em 31/12/2017) e impactaria a conta de Despesas financeiras na Demonstração dos Resultados. As taxas de juros específicas que a Companhia está exposta, as quais são relacionadas aos Empréstimos, financiamentos e debêntures, são apresentadas na nota 12, e são principalmente compostas por Libor e CDI - Certificado de Depósito Interbancário. **Varições no preço de venda dos mercados e no preço das matérias-primas e demais insumos utilizados no processo de produção:** A Companhia está exposta a variações no preço de seus produtos. Esta exposição está relacionada à oscilação do preço de venda dos produtos da Companhia e ao preço das matérias-primas e demais insumos utilizados no processo de produção, principalmente por operar em um mercado de commodities. A análise de sensibilidade efetuada pela Companhia considera os efeitos de um aumento ou uma redução de 1% sobre ambos os preços. O impacto calculado considerando esta variação no preço dos produtos vendidos, levando em consideração as receitas e custos do período de doze meses findos em 31/12/2018, totaliza R\$ 152.725 (R\$ 121.056 em 31/12/2017) e matérias-primas e demais insumos montam R\$ 100.035 em 31/12/2018 (R\$ 77.280 em 31/12/2017). Os impactos no preço dos produtos vendidos e matérias-primas seriam registrados nas linhas de Receita líquida de vendas e Custo das vendas, respectivamente, na Demonstração dos Resultados. A Companhia não espera estar mais vulnerável à mudança em um ou mais produtos específicos ou matérias-primas. **Swaps de taxas de juros e moedas:** a Companhia possui operação de Cross Currency Swap para alguns de seus Empréstimos e financiamentos. A análise de sensibilidade efetuada pela Companhia considera os efeitos de um aumento ou de uma redução de 10 bps na curva de juros e de 5% na taxa de câmbio e os seus impactos na marcação a mercado. Estas variações representam uma receita ou uma despesa de R\$ 11.073 (R\$ 0,00 em 31/12/2017). Estes efeitos seriam reconhecidos na Demonstração dos Resultados Abrangentes. Os swaps que a Companhia está exposta são apresentados na nota 13 e. **Contratos futuros de Dólar:** a Companhia possui exposição

Saldo contábil	Mensuração ao valor justo				
	Preços cotados em mercados ativos para ativos idênticos (Nível 1)		Preços cotados em mercados não ativos para ativos similares (Nível 2)		
2018	2017	2018	2017	2018	2017
Ativo circulante					
Aplicações financeiras	44.942	6.991	44.942	6.991	
Ganhos não realizados com instrumentos financeiros	30.249				30.249
Outros ativos circulantes	169.637	96.592			169.637
Ativo não circulante					
Partes relacionadas	39.984	54.578			39.984
Outros ativos não circulantes	114.131	173.895			114.131
	338.943	332.056	44.942	6.991	354.001
Passivo circulante					
Empréstimos e financiamentos	338.348	545.104			338.348
Perdas não realizadas com instrumentos financeiros	1.176				1.176
Outros passivos circulantes	424.540	184.407			424.540
Passivo não circulante					
Empréstimos, financiamentos e debêntures	283.681	891.468			283.681
Partes relacionadas	755.729	1.970.462			755.729
Outros passivos não circulantes	13.107	19.271			13.107
	1.816.581	3.610.712			1.816.581
	2.215.524	3.942.768	44.942	6.991	2.170.582


g) Movimentação dos passivos de Fluxo de caixa das atividades de financiamento: conforme requerido pelo CPC 03, a Companhia demonstra a seguir a movimentação dos passivos de Fluxo de caixa das atividades de financiamento, da sua Demonstração dos Fluxos de Caixa:

Saldo em 31/12/2017	Alterações caixa		Alterações não caixa		Saldo em 31/12/2018
	Recebidos (Pagos) da atividade de financiamento	Pagamento de juros	Despesa de dívidas e juros sobre mútuos e outros	Varição cambial	
Empréstimos, financiamentos, debêntures e Ganhos e Perdas não realizadas com instrumentos financeiros	1.436.572	(207.629)	(66.010)	61.494	(631.471)
Partes relacionadas, líquidas	1.915.884	(1.814.639)		96.482	518.018
Saldo em 01/01/2017	Recebidos (Pagos) da atividade de financiamento	Pagamento de juros	Despesa de dívidas e juros sobre mútuos e outros	Varição cambial	Saldo em 31/12/2017
Empréstimos, financiamentos e debêntures	1.178.487	257.191	(123.929)	107.490	17.333
Partes relacionadas, líquidas	2.605.618	(859.350)		153.589	14.927

14 - IMPOSTOS E CONTRIBUIÇÕES A RECOLHER

	2018	2017
Circulante	20.480	42.101



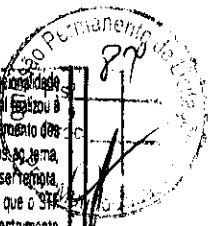

Outros ativos circulantes.....	36.592	36.592
Outros ativos não circulantes.....	173.895	173.895
	<u>325.065</u>	<u>332.056</u>

Outros passivos financeiros ao custo amortizado		
Passivos		
Empréstimos, financiamentos e decêntures.....		1.436.572
Partes relacionadas.....		1.970.462
Outros passivos circulantes.....		184.407
Outros passivos não circulantes.....		19.271
		<u>3.610.712</u>

Em 31/12/2018, a Companhia possui instrumentos financeiros derivativos como swaps de taxas de juros e de moeda e contratos a termo de Dólar. Os instrumentos financeiros derivativos tiveram suas perdas e/ou ganhos realizados e não realizados apresentados na conta Ganhos com Instrumentos Financeiros, líquido na Demonstração dos Resultados. **Operações com instrumentos financeiros derivativos: Objetivos e estratégias de gerenciamento de risco:** a fim de executar sua estratégia de crescimento sustentável, a Companhia implementa estratégias de gerenciamento de risco com o objetivo de mitigar os riscos de mercado. O objetivo da Companhia ao contratar operações de derivativos está sempre relacionado à eliminação dos riscos de mercado, identificados em nossas políticas e crenças. Todos os instrumentos derivativos em vigor são revisados mensalmente pelo Comitê de Riscos Financeiros, que valida o valor justo de tais instrumentos. Todos os ganhos e perdas dos instrumentos derivativos são reconhecidos pelo seu valor justo nas Demonstrações Financeiras da Companhia. **Política de uso de derivativos:** a Companhia está exposta a vários riscos de mercado, entre os quais, a flutuação das taxas de câmbio, taxas de juros e preços de commodities. A Companhia utiliza derivativos e outros instrumentos financeiros para reduzir o impacto de tais riscos no valor de seus ativos e passivos financeiros ou fluxo de caixa e receitas futuras. A Companhia estabeleceu políticas para verificar os riscos de mercado e para aprovar a utilização de operações de instrumentos financeiros derivativos relacionados a estes riscos. A Companhia contrata instrumentos financeiros derivativos exclusivamente para gerenciar os riscos de mercado mencionados acima e nunca com propósitos especulativos. Instrumentos financeiros derivativos são somente utilizados quando eles possuem uma posição correspondente (ativo ou passivo descoberto), proveniente das operações de negócios, investimentos e financiamentos da Companhia. **Política de apuração do valor justo:** o valor justo dos instrumentos financeiros derivativos é determinado através de modelos e outras técnicas de valuation, dentre as quais preços futuros e curvas de mercado. As operações de derivativos podem incluir: swaps de taxas de juros e/ou de moeda, contratos futuros de moeda e contratos de opções de moeda. **Contratos futuros de Dólar:** A Companhia contratou operações a termo de Dólar com objetivo de mitigar o risco de variação cambial de parcela de seus ativos denominados em Dólar americano. As contrapartes destas operações são instituições financeiras com baixo risco de crédito. **Contratos de Swap:** A Companhia contratou operações de Cross Currency Swaps, qualificadas ou não como hedge do fluxo de caixa (cash flow hedge), através das quais recebe uma taxa de juros variável baseada na Libor e/ou taxa fixa em Dólar e paga uma taxa de juros fixa ou flutuante baseada na moeda local. As contrapartes destas operações são instituições financeiras com baixo risco de crédito. Os instrumentos derivativos podem ser resumidos e categorizados da seguinte forma:

Contratos de Proteção Patrimonial	Posição	Valor de referência		
		2018	Valor a receber	Valor a pagar
Contratos futuros de Dólar				
Vencimento em 2019.....	vendido em US\$	US\$ 8,4 milhões		(1.178)
Contratos Cross Currency Swap				
Vencimento em 2019.....	CDI 111,50%	R\$ 230,5 milhões	30.249	
Total valor justo instrumentos financeiros.....			30.249	(1.178)

ii Mensuração ao valor justo: O CPC 39 define o valor justo como o preço que seria recebido pela venda de um ativo ou que seria pago pela transferência de um passivo em uma transação não forçada entre participantes do mercado na data de mensuração. O CPC 40 estabelece uma hierarquia de três níveis para o valor justo, a qual prioriza as informações quando da mensuração do valor justo pela empresa, para maximizar o uso de informações observáveis e minimizar o uso de informações não observáveis. Nível 1 - Preços cotados (não ajustados) em mercados ativos para ativos e passivos idênticos. Nível 2 - Outras informações disponíveis, exceto aquelas do Nível 1, onde os preços cotados (não ajustados) são para ativos e passivos similares, em mercados não ativos, ou outras informações que estão disponíveis ou que podem ser corroboradas pelas informações observadas no mercado para substancialmente a integralidade dos termos dos ativos e passivos. Nível 3 - Informações indisponíveis em função de pequena ou nenhuma atividade de mercado e que são significantes para definição do valor justo dos ativos e passivos. Em 31/12/2018, a Companhia mantém certos ativos cuja mensuração ao valor justo é requerida em bases recorrentes. Estes ativos incluem investimentos em títulos privados e instrumentos derivativos. Os ativos e passivos financeiros da Companhia, mensurados a valor justo em bases recorrentes e sujeitos a divulgação conforme os requerimentos do CPC 40 em 31/12/2018 e 31/12/2017, são os seguintes:

Plenário STF no Recurso Extraordinário de Nº 574.708/18 com repercussão geral, que decidiu pela inconstitucionalidade da inclusão do ICMS na base de cálculo do PIS e COFINS, e fim nas práticas contábeis adotadas no Brasil relativas à reversão da provisão contábil acima mencionada. A decisão da Companhia está amparada pelo posicionamento dos seus assessores jurídicos, que, ao reavaliar a probabilidade de perda nas ações em curso relacionadas ao tema, concluíram que a probabilidade de perda, quanto ao julgamento do mérito nas referidas ações, passou a ser remota, a partir da mencionada decisão. A Companhia entende, contudo, que, em função da possibilidade de que o STF entenda como presentes os requisitos para aplicação de modulação ao caso, e de que a aplicação de tal instrumento resulte na extinção dos efeitos da decisão já proferida, poderá ser necessária uma reavaliação do risco de perda associado às referidas ações, nos termos do parágrafo 53 do CPC 25. A depender, portanto, dos termos da modulação, conforme definidos pelo STF, tal reavaliação poderá resultar na necessidade de constituição de novas provisões sobre este tema no futuro. O saldo de depósitos judiciais registrado em 31/12/2018, no montante de R\$1.406.152 referente à mesma discussão sobre a inclusão do ICMS na base de cálculo do PIS e COFINS, aguarda o encerramento processual das ações no judiciário para ser restituído à Companhia. As demais provisões tributárias referem-se, substancialmente, às discussões relativas a compensação de créditos de PIS e incidência de PIS e COFINS sobre outras receitas. **b) Provisões Trabalhistas:** A Companhia é parte em ações judiciais de natureza trabalhista, individuais e coletivas e as discussões envolvem substancialmente pedidos de horas extras, adicional noturno, horas in itinere, adicionais de insalubridade e periculosidade, indenização por acidentes do trabalho, doença ocupacional e danos morais, entre outros. **c) Provisões Cíveis:** A Companhia é parte em ações judiciais decorrentes do curso ordinário de suas operações de natureza cível que representavam em 31/12/2018, o montante indicado como provisão cível referente a essas questões. A movimentação da provisão para passivos tributários, trabalhistas e cíveis está demonstrada abaixo:

	2018	2017
Saldo no início do exercício.....	343.411	1.520.480
(+) Adições.....	63.465	203.773
(-) Atualização monetária.....	32.798	29.568
(-) Reversão de valores provisionados.....	(104.525)	(213.041)
(-) Reversão de passivos contingentes, líquido.....		(808.917)
(-) Reversão de atualização de passivos contingentes, líquido.....		(368.452)
Saldo no final do exercício.....	<u>335.149</u>	<u>343.411</u>

ii) Passivos contingentes não provisionados: Considerando a opinião dos assessores jurídicos e a avaliação da Administração, os processos relacionados a seguir possuem expectativa de perda avaliada como possível (mas, não provável) e devido a esta classificação não são efetuadas provisões contábeis de acordo com as normas do CPC. **a) Contingências Tributárias:** a.1) A Companhia possui discussões que tratam de ICMS, substancialmente relativas a direito de crédito e diferencial de alíquota, cujas demandas perfazem o total atualizado de R\$ 574.465. a.2) A Companhia é parte em demandas que tratam de outros tributos. O valor total das discussões importa em R\$ 946.574. a.3) A Companhia é parte em dois processos administrativos relativos ao Imposto de Renda Retido na Fonte, no valor de R\$ 258.007, cobrados sobre juros remetidos ao exterior, vinculados a financiamentos de exportação formalizados mediante Contratos de "Pré-pagamento de Exportações" (PPE) ou de "Recebimento Antecipado de Exportações" (RAE). Em ambos os processos, a Companhia apresentou Impugnações Administrativas, que foram julgadas improcedentes pela Delegacia da Receita Federal de Julgamento, motivo pelo qual, em agosto de 2018, foram interpostos Recursos Voluntários ao Conselho Administrativo de Recursos Fiscais (CARF), atualmente, pendentes de julgamento. a.4) A Companhia é parte em processos administrativos relativos à glosa da dedutibilidade do ágio gerado nos termos dos artigos 7º e 8º de Lei Nº 9.532/97, da base de cálculo do Imposto de Renda Pessoa Jurídica - IRPJ e Contribuição Social sobre o Lucro Líquido - CSLL, decorrente da reorganização societária realizada em 2004/2005. O valor total atualizado das autuações importa em R\$ 5.007.957, dos quais: (i) R\$ 3.302.909 correspondem a dois processos da Companhia, cuja discussão administrativa já se encerrou e se encontram atualmente em fase de cobrança judicial, sendo que a Companhia já ofereceu garantias judiciais, em sede de medida cautelar, mediante Seguro Garantia, já tendo sido iniciadas as discussões judiciais em Embargos à Execução, atualmente, pendentes de julgamento; (ii) R\$ 829.753 correspondem a um processo da Companhia, que teve seu Recurso Voluntário julgado na primeira instância do CARF em 18/09/2018, ao qual foi dado parcial provimento, estando pendente a intimação da Companhia para as providências cabíveis; (iii) R\$ 255.531 correspondem a um processo da Companhia, que teve Recurso Voluntário rejeitado pela primeira instância do CARF, motivo pelo qual foi interposto Recurso Especial à CSRF, ao qual foi dado seguimento parcial, por despacho do qual tomou conhecimento em 06/07/2018 e em face do qual interpôs Agravo Regimental que aguarda julgamento; (iv) R\$ 297.033 correspondem a um processo da Companhia, que teve seu Recurso Voluntário rejeitado, motivo pelo qual foi interposto Recurso Especial, ao qual foi dado seguimento parcial; atualmente, a empresa aguarda julgamento do seu Recurso Especial na parte em que conhecido e aguarda cobrança dos valores correspondentes à parte em que seu Recurso Especial não foi conhecido, a fim de adotar as medidas judiciais cabíveis; (v) R\$ 522.731 correspondem a um processo da Companhia, que teve sua Impugnação julgada improcedente, por decisão da qual tomou conhecimento em 27/11/2018 e em face da qual interpôs Recurso Voluntário à primeira instância do CARF, atualmente pendente de julgamento. Os assessores jurídicos tributários da Companhia confirmam que os procedimentos adotados pela Companhia, com relação ao tratamento tributário dos lucros gerados no exterior e à dedutibilidade do ágio, que ensejaram os processos acima mencionados, observaram a estrita legalidade, e, portanto, tais processos são classificados como de perda possível (mas, não provável). Com relação à denominada Operação Zelotes e outros temas, as autoridades federais e o Judiciário brasileiro estão investigando determinados assuntos relacionados aos procedimentos no CARF bem como doações eleitorais específicas efetuadas pela Companhia, com a finalidade de determinar se a Companhia teria



PODER JUDICIÁRIO
JUSTIÇA DO TRABALHO

Digital



CERTIDÃO POSITIVA DE DÉBITOS TRABALHISTAS COM EFEITO DE NEGATIVA

Nome: GERDAU ACOS LONGOS S.A. (MATRIZ E FILIAIS)
CNPJ: 07.358.761/0001-69
Certidão nº: 12337307/2020
Expedição: 29/05/2020, às 10:20:22
Validade: 24/11/2020 - 180 (cento e oitenta) dias, contados da data de sua expedição.

Certifica-se que **GERDAU ACOS LONGOS S.A. (MATRIZ E FILIAIS)**, inscrito(a) no CNPJ sob o nº **07.358.761/0001-69**, CONSTA do Banco Nacional de Devedores Trabalhistas em face do inadimplemento de obrigações estabelecidas no(s) processo(s) abaixo, com débito garantido ou exigibilidade suspensa:

0011718-84.2015.5.01.0302 - TRT 01ª Região *

0001005-26.2016.5.05.0101 - TRT 05ª Região *

* Débito garantido por depósito, bloqueio de numerário ou penhora de bens suficientes.

Total de processos: 2.

Certidão emitida com base no art. 642-A da Consolidação das Leis do Trabalho, acrescentado pela Lei nº 12.440, de 7 de julho de 2011, e na Resolução Administrativa nº 1470/2011 do Tribunal Superior do Trabalho, de 24 de agosto de 2011.

Os dados constantes desta Certidão são de responsabilidade dos Tribunais do Trabalho e estão atualizados até 2 (dois) dias anteriores à data da sua expedição.

No caso de pessoa jurídica, a Certidão atesta a empresa em relação a todos os seus estabelecimentos, agências ou filiais.

A aceitação desta certidão condiciona-se à verificação de sua autenticidade no portal do Tribunal Superior do Trabalho na Internet (<http://www.tst.jus.br>).

Certidão emitida gratuitamente.

INFORMAÇÃO IMPORTANTE

A Certidão Positiva de Débitos Trabalhistas, com os mesmos efeitos da negativa (art. 642-A, § 2º, da Consolidação das Leis do Trabalho), atesta a existência de registro do CPF ou do CNPJ da pessoa sobre quem versa a certidão no Banco Nacional de Devedores Trabalhistas, cujos débitos estejam com exigibilidade suspensa ou garantidos por depósito, bloqueio de numerário ou penhora de bens suficientes.



MINISTÉRIO DA FAZENDA
Secretaria da Receita Federal do Brasil
Procuradoria-Geral da Fazenda Nacional



**CERTIDÃO POSITIVA COM EFEITOS DE NEGATIVA DE DÉBITOS RELATIVOS AOS TRIBUTOS
FEDERAIS E À DÍVIDA ATIVA DA UNIÃO**

Nome: GERDAU ACOS LONGOS S.A.
CNPJ: 07.358.761/0001-69

Ressalvado o direito de a Fazenda Nacional cobrar e inscrever quaisquer dívidas de responsabilidade do sujeito passivo acima identificado que vierem a ser apuradas, é certificado que:

1. constam débitos administrados pela Secretaria da Receita Federal do Brasil (RFB) com exigibilidade suspensa nos termos do art. 151 da Lei nº 5.172, de 25 de outubro de 1966 - Código Tributário Nacional (CTN), ou objeto de decisão judicial que determina sua desconsideração para fins de certificação da regularidade fiscal, ou ainda não vencidos; e
2. constam nos sistemas da Procuradoria-Geral da Fazenda Nacional (PGFN) débitos inscritos em Dívida Ativa da União (DAU) com exigibilidade suspensa nos termos do art. 151 do CTN, ou garantidos mediante bens ou direitos, ou com embargos da Fazenda Pública em processos de execução fiscal, ou objeto de decisão judicial que determina sua desconsideração para fins de certificação da regularidade fiscal.

Conforme disposto nos arts. 205 e 206 do CTN, este documento tem os mesmos efeitos da certidão negativa.

Esta certidão é válida para o estabelecimento matriz e suas filiais e, no caso de ente federativo, para todos os órgãos e fundos públicos da administração direta a ele vinculados. Refere-se à situação do sujeito passivo no âmbito da RFB e da PGFN e abrange inclusive as contribuições sociais previstas nas alíneas 'a' a 'd' do parágrafo único do art. 11 da Lei nº 8.212, de 24 de julho de 1991.

A aceitação desta certidão está condicionada à verificação de sua autenticidade na Internet, nos endereços <<http://rfb.gov.br>> ou <<http://www.pgfn.gov.br>>.

Certidão emitida gratuitamente com base na Portaria Conjunta RFB/PGFN nº 1.751, de 2/10/2014.
Emitida às 16:52:52 do dia 07/04/2020 <hora e data de Brasília>.
Válida até 04/10/2020.

Código de controle da certidão: **OFFE.08D9.921F.2550**
Qualquer rasura ou emenda invalidará este documento.

Voltar

Imprimir



Certificado de Regularidade do FGTS - CRF

Inscrição: 07.358.761/0001-69

Razão Social: GERDAU ACOS LONGOS SA

Endereço: AV JOAO XXIII 6777 / SANTA CRUZ / RIO DE JANEIRO / RJ / 23560-900

A Caixa Econômica Federal, no uso da atribuição que lhe confere o Art. 7, da Lei 8.036, de 11 de maio de 1990, certifica que, nesta data, a empresa acima identificada encontra-se em situação regular perante o Fundo de Garantia do Tempo de Serviço - FGTS.

O presente Certificado não servirá de prova contra cobrança de quaisquer débitos referentes a contribuições e/ou encargos devidos, decorrentes das obrigações com o FGTS.

Emitido em atendimento a determinação judicial.

Validade: 17/03/2020 a 14/07/2020

Certificação Número: 2020031711380458602879

Informação obtida em 29/05/2020 10:20:00

A utilização deste Certificado para os fins previstos em Lei esta condicionada a verificação de autenticidade no site da Caixa:
www.caixa.gov.br



Ministério da Economia
Secretaria de Governo Digital
Departamento Nacional de Registro Empresarial e Integração
Secretaria de Estado de Fazenda de Minas Gerais

Nº DO PROTOCOLO (Uso da Junta Comercial)



NIRE (da sede ou filial, quando a sede for em outra UF)	Código da Natureza Jurídica	Nº de Matrícula do Agente Auxiliar do Comércio
	2305	

1 - REQUERIMENTO

ILMO(A). SR.(A) PRESIDENTE DA Junta Comercial do Estado de Minas Gerais

Nome: **MENDES E MENDES COMERCIO DE FERRO E ASSESSORIA EIRELI**
(da Empresa ou do Agente Auxiliar do Comércio)

Nº FCN/REMP



J193791366353

requer a V.Sª o deferimento do seguinte ato:

Nº DE VIAS	CÓDIGO DO ATO	CÓDIGO DO EVENTO	QTDE	DESCRIÇÃO DO ATO / EVENTO
1	002			ALTERAÇÃO
		020	1	ALTERAÇÃO DE NOME EMPRESARIAL
		046	1	TRANSFORMAÇÃO
		316	1	ENQUADRAMENTO DE EPP
		2247	1	ALTERAÇÃO DE CAPITAL SOCIAL

JUIZ DE FORA
Local

24 Maio 2019
Data

Representante Legal da Empresa / Agente Auxiliar do Comércio:

Nome: _____

Assinatura: _____

Telefone de Contato: _____

2 - USO DA JUNTA COMERCIAL

DECISÃO SINGULAR DECISÃO COLEGIADA

Nome(s) Empresarial(ais) igual(ais) ou semelhante(s):

SIM

SIM

Processo em Ordem À decisão

_____/_____/_____
Data

NÃO _____/_____/_____
Data Responsável

NÃO _____/_____/_____
Data Responsável

Responsável

DECISÃO SINGULAR

Processo em exigência. (Vide despacho em folha anexa)

2ª Exigência

3ª Exigência

4ª Exigência

5ª Exigência

Processo deferido. Publique-se e archive-se.

Processo indeferido. Publique-se.

_____/_____/_____
Data

Responsável

DECISÃO COLEGIADA

Processo em exigência. (Vide despacho em folha anexa)

2ª Exigência

3ª Exigência

4ª Exigência

5ª Exigência

Processo deferido. Publique-se e archive-se.

Processo indeferido. Publique-se.

_____/_____/_____
Data

Vogal

Vogal

Vogal

Presidente da _____ Turma

OBSERVAÇÕES



Junta Comercial do Estado de Minas Gerais
Certifico registro sob o nº 31600766409 em 27/05/2019 da Empresa MENDES E MENDES COMERCIO DE FERRO E ASSESSORIA EIRELI, Nire 31600766409 e protocolo 192060970 - 20/05/2019. Autenticação: FA4C24789BC58BB5CA2EB7785965222FCFFA787. Marinely de Paula Bomfim - Secretária-Geral. Para validar este documento, acesse <http://www.jucemg.mg.gov.br> e informe nº do protocolo 19/206.097-0 e o código de segurança 9WSr Esta cópia foi autenticada digitalmente e assinada em 28/05/2019 por Marinely de Paula Bomfim - Secretária-Geral.



JUNTA COMERCIAL DO ESTADO DE MINAS GERAIS

Registro Digital



Capa de Processo

Identificação do Processo


Número do Protocolo	Número do Processo Módulo Integrador	Data
19/206.097-0	J193791366353	14/05/2019

Identificação do(s) Assinante(s)

CPF	Nome
094.684.129-20	PAULO MENDES DE MORAIS



ATO DE TRANSFORMAÇÃO EM EMPRESA INDIVIDUAL DE RESPONSABILIDADE LIMITADA

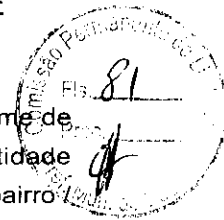

PAULO MENDES DE MORAIS, nacionalidade BRASILEIRA, EMPRESARIO, Casado, regime de bens Separacao de Bens Convencional, nº do CPF 094.684.129-20, documento de identidade M3745621, SSP, MG, com domicilio / residência a RUA DAS MARGARIDAS, número 160, bairro distrito NOVO HORIZONTE, município JUIZ DE FORA - MINAS GERAIS, CEP 36.038-430, único sócio da sociedade MENDES & MENDES COMERCIO E ASSESSORIA LTDA -EPP, NIRE 3120363339-9, CNPJ 20.452.157/0001-65, com sede e domicilio na AVENIDA FRANCISCO VALADARES, número 2250, A, bairro / distrito VILA IDEAL, município JUIZ DE FORA - MINAS GERAIS, CEP 36.020-420 resolve transformar a sociedade limitada em Empresa Individual de Responsabilidade Limitada - EIRELI, mediante as seguintes cláusulas:

Cláusula Primeira - A empresa adotará o nome empresarial de MENDES E MENDES COMERCIO DE FERRO E ASSESSORIA EIRELI.

Cláusula Segunda - O objeto será COMERCIO DE FERROS, AÇOS E ASSEMBLHADOS E MATERIAL DE CONSTRUÇÃO, A PRESTAÇÃO DE ASSESSORIA COMERCIAL E ADMINISTRAÇÃO DE VENDAS E ALUGUEL DE IMOVEIS PRÓPRIOS.

Cláusula Terceira - A sede da empresa é na AVENIDA FRANCISCO VALADARES, número 2250, A, bairro / distrito VILA IDEAL, município JUIZ DE FORA - MG, CEP 36.020-420.

Cláusula Quarta - A empresa iniciou suas atividades em 13/08/1981 e seu prazo de duração é indeterminado.

Cláusula Quinta - O capital é R\$ 100.000,00 (CEM MIL reais), totalmente integralizado neste ato em moeda corrente do País.

Cláusula Sexta - A administração da empresa caberá ao seu titular já qualificado acima, com os poderes e atribuições de representação ativa e passiva, judicial e extrajudicial, podendo praticar todos os atos compreendidos no objeto.

Cláusula Sétima - Ao término de cada exercício social, em 31 de dezembro, proceder-se-á a elaboração do inventário, do balanço patrimonial e do balanço de resultado econômico.

Cláusula Oitava - O(s) signatário(s) do presente ato declara(m) que o movimento da receita bruta anual da empresa não excederá o limite fixado no inciso II do art. 3º da Lei Complementar nº 123 de 14 de dezembro de 2006, e que não se enquadra(m) em qualquer das hipóteses de exclusão relacionadas no § 4º do art. 3º da mencionada lei.

Cláusula Nona - A empresa poderá a qualquer tempo, abrir ou fechar filial ou outra dependência, mediante ato de alteração do ato constitutivo.

Cláusula Décima - O titular da empresa declara, sob as penas da lei, de que não está impedido de exercer a administração da empresa, por lei especial, ou em virtude de condenação criminal, ou por se encontrar sob os efeitos dela, a pena que vede, ainda que temporariamente, o acesso a cargos públicos; ou por crime falimentar, de prevaricação, peita ou suborno, concussão, peculato, ou contra a economia popular, contra o sistema financeiro nacional, contra normas de defesa da concorrência, contra as relações de consumo, fé pública, ou a propriedade.

Cláusula Décima Primeira - O titular da empresa declara, sob as penas da lei, que não figura como titular de nenhuma outra empresa individual de responsabilidade limitada.



ATO DE TRANSFORMAÇÃO EM EMPRESA INDIVIDUAL DE RESPONSABILIDADE LIMITADA

Cláusula Décima Segunda - Fica eleito o foro de JUIZ DE FORA - MG para o exercício e cumprimento dos direitos e obrigações resultantes deste instrumento.



JUIZ DE FORA, 1 de Junho de 2018.

PAULO MENDES DE MORAIS

Titular/Administrador





JUNTA COMERCIAL DO ESTADO DE MINAS GERAIS

Registro Digital



Documento Principal

Identificação do Processo

Número do Protocolo	Número do Processo Módulo Integrador	Data
19/206.097-0	J193791366353	14/05/2019

Identificação do(s) Assinante(s)

CPF	Nome
094.684.129-20	PAULO MENDES DE MORAIS





TERMO DE AUTENTICAÇÃO - REGISTRO DIGITAL

Certifico que o ato, assinado digitalmente, da empresa MENDES E MENDES COMERCIO DE FERRO E ASSESSORIA EIRELI, de nire 3160076640-9 e protocolado sob o número 19/206.097-0 em 20/05/2019, encontra-se registrado na Junta Comercial sob o número 31600766409, em 27/05/2019. O ato foi deferido digitalmente pelo examinador Laura Aparecida Vieira.

Assina o registro, mediante certificado digital, a Secretária-Geral, Marinely de Paula Bomfim. Para sua validação, deverá ser acessado o sitio eletrônico do Portal de Serviços / Validar Documentos (<https://portalservicos.jucemg.mg.gov.br/Portal/pages/imagemProcesso/viaUnica.jsf>) e informar o número de protocolo e chave de segurança.

Capa de Processo

Assinante(s)	
CPF	Nome
094.684.129-20	PAULO MENDES DE MORAIS

Documento Principal

Assinante(s)	
CPF	Nome
094.684.129-20	PAULO MENDES DE MORAIS

Belo Horizonte. Segunda-feira, 27 de Maio de 2019

Marinely de Paula Bomfim: 87363895600

Página 1 de 1





JUNTA COMERCIAL DO ESTADO DE MINAS GERAIS

Registro Digital



O ato foi deferido e assinado digitalmente por :

Identificação do(s) Assinante(s)	
CPF	Nome
013.882.966-75	LAURA APARECIDA VIEIRA
873.638.956-00	MARINELY DE PAULA BOMFIM

Belo Horizonte. Segunda-feira, 27 de Maio de 2019



Junta Comercial do Estado de Minas Gerais

Certifico registro sob o nº 31600766409 em 27/05/2019 da Empresa MENDES E MENDES COMERCIO DE FERRO E ASSESSORIA EIRELI, Nire 31600766409 e protocolo 192060970 - 20/05/2019. Autenticação: FA4C24789BC58BB5CA2EB77859652222FCFFA787. Marinely de Paula Bomfim - Secretária-Geral. Para validar este documento, acesse <http://www.jucemg.mg.gov.br> e informe nº do protocolo 19/206.097-0 e o código de segurança 9WSr Esta cópia foi autenticada digitalmente e assinada em 28/05/2019 por Marinely de Paula Bomfim – Secretária-Geral.



MINISTÉRIO DA FAZENDA
Secretaria da Receita Federal do Brasil
Procuradoria-Geral da Fazenda Nacional



CERTIDÃO NEGATIVA DE DÉBITOS RELATIVOS AOS TRIBUTOS FEDERAIS E À DÍVIDA ATIVA DA UNIÃO

Nome: MENDES E MENDES COMERCIO DE FERRO E ASSESSORIA EIRELI
CNPJ: 20.452.157/0001-65

Ressalvado o direito de a Fazenda Nacional cobrar e inscrever quaisquer dívidas de responsabilidade do sujeito passivo acima identificado que vierem a ser apuradas, é certificado que não constam pendências em seu nome, relativas a créditos tributários administrados pela Secretaria da Receita Federal do Brasil (RFB) e a inscrições em Dívida Ativa da União (DAU) junto à Procuradoria-Geral da Fazenda Nacional (PGFN).

Esta certidão é válida para o estabelecimento matriz e suas filiais e, no caso de ente federativo, para todos os órgãos e fundos públicos da administração direta a ele vinculados. Refere-se à situação do sujeito passivo no âmbito da RFB e da PGFN e abrange inclusive as contribuições sociais previstas nas alíneas 'a' a 'd' do parágrafo único do art. 11 da Lei nº 8.212, de 24 de julho de 1991.

A aceitação desta certidão está condicionada à verificação de sua autenticidade na Internet, nos endereços <<http://rfb.gov.br>> ou <<http://www.pgfn.gov.br>>.


Certidão emitida gratuitamente com base na Portaria Conjunta RFB/PGFN nº 1.751, de 2/10/2014.

Emitida às 14:13:36 do dia 05/02/2020 <hora e data de Brasília>.

Válida até 03/08/2020.

Código de controle da certidão: **E9E1.7BBC.6349.D912**

Qualquer rasura ou emenda invalidará este documento.

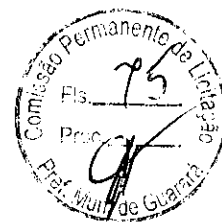

Veitar

Imprimir

CAIXA
CAIXA ECONÔMICA FEDERAL

**Certificado de Regularidade
do FGTS - CRF**

Inscrição: 20.452.157/0001-65

Razão Social: MENDES & MENDES COMERCIO E ASSESSORIA LTDA

Endereço: AVENIDA FRANCISCO VALADARES 2250 A / VILA IDEAL / JUIZ DE FORA /
MG / 36020-420

A Caixa Econômica Federal, no uso da atribuição que lhe confere o Art. 7, da Lei 8.036, de 11 de maio de 1990, certifica que, nesta data, a empresa acima identificada encontra-se em situação regular perante o Fundo de Garantia do Tempo de Serviço - FGTS.

O presente Certificado não servirá de prova contra cobrança de quaisquer débitos referentes a contribuições e/ou encargos devidos, decorrentes das obrigações com o FGTS.

Validade: 08/03/2020 a 05/07/2020

Certificação Número: 2020030803093428222016

Informação obtida em 08/03/2020 14:40:19

A utilização deste Certificado para os fins previstos em Lei esta condicionada a verificação de autenticidade no site da Caixa:
www.caixa.gov.br



PODER JUDICIÁRIO
JUSTIÇA DO TRABALHO



CERTIDÃO NEGATIVA DE DÉBITOS TRABALHISTAS

Nome: MENDES E MENDES COMERCIO DE FERRO E ASSESSORIA EIRELI (MATRIZ E FILIAIS)

CNPJ: 20.452.157/0001-65

Certidão nº: 12931680/2020

Expedição: 02/06/2020, às 14:34:38

Validade: 29/11/2020 - 180 (cento e oitenta) dias, contados da data de sua expedição.

Certifica-se que **MENDES E MENDES COMERCIO DE FERRO E ASSESSORIA EIRELI (MATRIZ E FILIAIS)**, inscrito(a) no CNPJ sob o nº **20.452.157/0001-65**, **NÃO CONSTA** do Banco Nacional de Devedores Trabalhistas.

Certidão emitida com base no art. 642-A da Consolidação das Leis do Trabalho, acrescentado pela Lei nº 12.440, de 7 de julho de 2011, e na Resolução Administrativa nº 1470/2011 do Tribunal Superior do Trabalho, de 24 de agosto de 2011.

Os dados constantes desta Certidão são de responsabilidade dos Tribunais do Trabalho e estão atualizados até 2 (dois) dias anteriores à data da sua expedição.

No caso de pessoa jurídica, a Certidão atesta a empresa em relação a todos os seus estabelecimentos, agências ou filiais.

A aceitação desta certidão condiciona-se à verificação de sua autenticidade no portal do Tribunal Superior do Trabalho na Internet (<http://www.tst.jus.br>).

Certidão emitida gratuitamente.

INFORMAÇÃO IMPORTANTE

Do Banco Nacional de Devedores Trabalhistas constam os dados necessários à identificação das pessoas naturais e jurídicas inadimplentes perante a Justiça do Trabalho quanto às obrigações estabelecidas em sentença condenatória transitada em julgado ou em acordos judiciais trabalhistas, inclusive no concernente aos recolhimentos previdenciários, a honorários, a custas, a emolumentos ou a recolhimentos determinados em lei; ou decorrentes de execução de acordos firmados perante o Ministério Público do Trabalho ou Comissão de Conciliação Prévia.



Ministério da Indústria, Comércio Exterior e Serviços
Secretaria Especial da Micro e Pequena Empresa
Departamento de Registro Empresarial e Integração
Secretaria de Estado de Fazenda de Minas Gerais

Nº DO PROTOCOLO (Uso da Junta Comercial)



NIRE (da sede ou filial, quando a sede for em outra UF)

31210976409

Código da Natureza Jurídica

2062

Nº de Matrícula do Agente Auxiliar do Comércio

1 - REQUERIMENTO

ILMO(A). SR.(A) PRESIDENTE DA Junta Comercial do Estado de Minas Gerais

Nome: LARAMIX CONCRETO LTDA - ME
(da Empresa ou do Agente Auxiliar do Comércio)

Nº FCN/REMP



J183284276860

requer a V.Sª o deferimento do seguinte ato:

Nº DE VIAS	CÓDIGO DO ATO	CÓDIGO DO EVENTO	QTDE	DESCRIÇÃO DO ATO / EVENTO
------------	---------------	------------------	------	---------------------------

1	002			ALTERACAO
		2001	1	ENTRADA DE SOCIO/ADMINISTRADOR
		2003	1	ALTERACAO DE SOCIO/ADMINISTRADOR

ALEM PARAIBA

Local

27 Setembro 2018

Data

Representante Legal da Empresa / Agente Auxiliar do Comércio:

Nome: _____

Assinatura: _____

Telefone de Contato: _____

2 - USO DA JUNTA COMERCIAL

DECISÃO SINGULAR

DECISÃO COLEGIADA

Nome(s) Empresarial(ais) igual(ais) ou semelhante(s):

SIM

SIM

Processo em Ordem
À decisão

_____/_____/_____
Data

Responsável

NÃO

_____/_____/_____
Data

Responsável

NÃO

_____/_____/_____
Data

Responsável

DECISÃO SINGULAR

Processo em exigência. (Vide despacho em folha anexa)

2º Exigência

3º Exigência

4º Exigência

5º Exigência

Processo deferido. Publique-se e archive-se.

Processo indeferido. Publique-se.

_____/_____/_____
Data

Responsável

DECISÃO COLEGIADA

Processo em exigência. (Vide despacho em folha anexa)

2º Exigência

3º Exigência

4º Exigência

5º Exigência

Processo deferido. Publique-se e archive-se.

Processo indeferido. Publique-se.

_____/_____/_____
Data

Vogal

Vogal

Vogal

Presidente da _____ Turma

OBSERVAÇÕES



Junta Comercial do Estado de Minas Gerais

Certifico registro sob o nº 7018039 em 02/10/2018 da Empresa LARAMIX CONCRETO LTDA - ME, Nire 31210976409 e protocolo 185146163 - 01/10/2018. Autenticação: E6532BFD737B52249E563BB2539A9FC1DC7622. Marinely de Paula Bomfim - Secretária-Geral. Para validar este documento, acesse <http://www.jucemg.mg.gov.br> e informe nº do protocolo 18/514.616-3 e o código de segurança VRKK Esta cópia foi autenticada digitalmente e assinada em 02/10/2018 por Marinely de Paula Bomfim - Secretária-Geral.

_____/_____/_____
Data



JUNTA COMERCIAL DO ESTADO DE MINAS GERAIS

Registro Digital



Capa de Processo

Identificação do Processo		
Número do Protocolo	Número do Processo Módulo Integrador	Data
18/514.616-3	J183284276860	27/09/2018

Identificação do(s) Assinante(s)	
CPF	Nome
012.323.816-16	MARCELINO JORGE DA CONCEICAO LARA



Primeira Alteração Contratual

De

LARAMIX CONCRETO LTDA.-ME

Pelo presente instrumento particular de alteração ao contrato social de **LARAMIX CONCRETO LTDA.-ME**, com sede em Além Paraíba (MG) - CEP 36.660-000, na Estrada Municipal Francisco Monteiro Lara Sobrinho, s/n.º - Parada Breves, inscrita no CNPJ sob o n.º 29.213.037/0001-80, com contrato social registrado na JUCEMG sob o NIRE n.º 31210976409 em 05/12/2017, seus únicos sócios **Marcelino Jorge da Conceição Lara**, brasileiro, divorciado, natural de Rio de Janeiro (RJ), nascido a 23/4/1974, empresário, portador da identidade n.º 08720194-3, expedida pelo Instituto Félix Pacheco (RJ), inscrito no CPF sob o n.º 012.323.816-16, e residente na Rua Oswaldo Lopes, 185 – Ilha Recreio, em Além Paraíba (MG) – CEP 36.660-000, e **Marceli José da Conceição Lara**, brasileiro, casado pelo regime da comunhão parcial de bens, natural de Além Paraíba (MG), nascido a 01/03/1978, empresário, portador da identidade n.º 11086852-8, expedida pelo Instituto Félix Pacheco (RJ), inscrito no CPFMF sob o n.º 033.426.586-06 e residente na Rua Eucário Pereira, 44 – São José, em Além Paraíba (MG) – CEP 36.660-000, resolvem de comum acordo e na melhor forma de direito, proceder a primeira alteração ao contrato social, nas condições seguintes:

Da admissão de sócios

Ficam admitidas na sociedade as sócias Samanta Guimarães Ribeiro Lara, brasileira, casada pelo regime da comunhão parcial de bens, natural de Carmo (RJ), nascida a 21/06/1980, empresária, portadora da identidade n.º MG-10.942.088, expedida pela SSP/MG, em 09/03/2007, inscrita no CPFMF sob o n.º 087.700.397-12 e residente na Rua Eucário Pereira, 44 – São José, em Além Paraíba (MG) – CEP 36.660-000, e Juliana Elisa de Castro Brum, brasileira, solteira, natural de Além Paraíba (MG), nascida a 12/05/1969, empresária, portadora da identidade n.º 07635521-3, expedida pelo Instituto Félix Pacheco (RJ), em 04/07/1985, inscrita no CPFMF sob o n.º 971.329.777-68, e residente na Rua Oswaldo Lopes, 185 – Ilha Recreio, em Além Paraíba (MG) – CEP 36.660-000.

Da cessão de quotas

O sócio Marcelino Jorge da Conceição Lara, acima qualificado, possuidor de 50.000 (cinquenta mil) quotas de capital no valor de R\$ 1,00 (um real) cada uma, totalizando R\$ 50.000,00 (cinquenta mil reais), totalmente livres e desembaraçadas de quaisquer ônus, totalmente integralizadas em moeda corrente do país, cede e transfere por preço certo a quantidade de 40.000 (quarenta mil) quotas de capital, pelo valor total de R\$40.000,00 (quarenta mil reais) à sócia ora admitida Samanta Guimarães Ribeiro Lara; o sócio Marceli José da Conceição Lara, acima qualificado, possuidor de 50.000 (cinquenta mil) quotas de capital no valor de R\$ 1,00 (um real) cada uma, totalizando R\$ 50.000,00 (cinquenta reais),

I



Primeira alteração ao contrato social de LARAMIX CONCRETO LTDA.-ME
Sede. Além Paraíba (MG)



totalmente livres e desembaraçadas de quaisquer ônus, totalmente integralizadas em moeda corrente do país, cede e transfere por preço certo a quantidade de 30.000 (trinta mil) quotas de capital, pelo valor total de R\$30.000,00 (trinta mil reais) à sócia ora admitida Samanta Guimarães Ribeiro Lara, e a sócia também ora admitida Juliana Elisa de Castro Brum, cede e transfere por preço certo a quantidade de 10.000 (dez mil) quotas de capital, pelo valor total de R\$10.000,00 (dez mil reais), pelo que os cedentes dão aos cessionários, quer a quotas valham mais quer as quotas valham menos, plena, geral e irrevogável quitação.

Da administração da sociedade

A administração da sociedade passa a ser exercida pelos sócios Marcelino Jorge da Conceição Lara e Marcell José da Conceição Lara.

Em decorrência da alteração acima os sócios ratificam todas as cláusulas, termos e condições do contrato social não modificadas pelo presente instrumento, passando a sociedade a girar sob as seguintes condições:

CONSOLIDAÇÃO DO CONTRATO SOCIAL

Cláusula 1ª - Do nome empresarial, sede, foro e filiais

A sociedade gira sob nome empresarial de **LARAMIX CONCRETO LTDA.-ME**, tendo sede e foro em Além Paraíba (MG) – CEP 36660-000, na Estrada Municipal Francisco Monteiro Lara Sobrinho, s/n.º, bairro Para Breves.

Cláusula 2ª - Do objeto social

A sociedade tem objeto social a preparação de massa de concreto e argamassa para construção.

Cláusula 3ª - Do capital social e responsabilidade dos sócios

O capital social é de R\$ 100.000,00 (cem mil reais), dividido em 100.000 (cem mil) quotas, no valor nominal de R\$1,00 (um real) cada uma, totalmente subscritas e integralizadas e em moeda corrente nacional, estando assim distribuídas entre os sócios:

Samanta Guimarães Ribeiro Lara	70.000	quotas no valor total de	R\$70.000,00
Juliana Elisa de Castro Brum	10.000	quotas no valor total de	R\$10.000,00
Marcelino Jorge da Conceição Lara	10.000	quotas no valor total de	R\$10.000,00
Marcell José da Conceição Lara	10.000	quotas no valor total de	R\$10.000,00
TOTAIS	1000.000		R\$100.000,00

§ 1º - a responsabilidade de cada sócio é restrita ao valor de suas quotas, mas todos os sócios respondem solidariamente pela integralização do capital social.

II



Primeira alteração ao contrato social de LARAMIX CONCRETO LTDA.-ME
Sede. Além Paraíba (MG)



Cláusula 4ª - Da administração da sociedade e uso do nome empresarial.

A administração da sociedade é exercida pelos sócios Marcelino Jorge da Conceição Lara e Marcell José da Conceição Lara, que representam a sociedade ativa e passivamente, em juízo ou fora dele.

§ 1º - os administradores fazem uso do nome empresarial isoladamente, ficando-lhes, entretanto, defeso usá-lo em negócios estranhos ao objeto social, especialmente assumir obrigações em favor do outro sócio ou de terceiros.

§ 2º - os sócios que prestarem serviços pessoais à sociedade farão jus a uma remuneração mensal, a título de "pró-labore", que será combinada entre os sócios, podendo deixar de percebê-la durante o período em que a sociedade não auferir receitas ou for do interesse da sociedade.

Cláusula 5ª - Do prazo de duração

O prazo de duração da sociedade é por tempo indeterminado.

Cláusula 6ª - Da cessão de quotas

As quotas são indivisíveis perante a sociedade, salvo para efeito de transferência, porém, o sócio que desejar ceder suas quotas dará preferência em igualdade de condições aos demais sócios, mediante comunicação escrita, podendo cedê-las a terceiros se aqueles não se manifestarem por escrito no prazo máximo de noventa dias da comunicação.

Cláusula 7ª - Do falecimento ou interdição de sócio

O falecimento ou interdição de um dos sócios não dissolverá a sociedade que continuará suas atividades com os herdeiros, sucessores e o incapaz.

§ 1º - Caso não haja interesse dos herdeiros ou sucessores no ingresso na sociedade, os haveres do sócio falecido ou interditado serão apurados em balanço levantado à época do evento e pagos em doze prestações mensais e iguais, vencíveis a partir da adjudicação das quotas ou da apresentação do formal de partilha.

§ 2º - Ficam facultadas outras formas de pagamento desde que não afetem a situação econômico-financeira da sociedade.

Cláusula 8ª - Do exercício social e distribuição de resultados

O exercício social será coincidente com o ano civil, levantando-se em 31 de dezembro um balanço.

§ 1º - Os lucros ou perdas verificados serão distribuídos aos sócios na proporção de suas participações societárias, sendo facultada a distribuição de lucros aos sócios em proporção diversa à participação de cada um deles no Capital Social, mediante deliberação unânime dos sócios.

§ 2º - A sociedade, por deliberação dos sócios, poderá levantar balanços semestrais ou intercalares e com base nos mesmos, distribuir lucros.

Cláusula 9ª - Da dissolução da sociedade

A sociedade entrará em liquidação nos casos legais ou por mútuo consenso dos sócios.

III



Primeira alteração ao contrato social de LARAMIX CONCRETO LTDA.-ME
Sede. Além Paraíba (MG)



Cláusula 10 - Das deliberações

Nos quatro meses seguintes ao término do exercício social, ordinariamente os sócios deliberarão sobre as contas dos administradores, o balanço, o resultado econômico e o seu destino; designarão administradores quando for o caso; e tratarão de outros assuntos de interesse social. Extraordinariamente, em qualquer época, deliberarão sobre demais assuntos previstos em lei, no presente instrumento de contrato social e outros de interesse social.

Parágrafo único – ficarão dispensadas as reuniões quando todos os sócios decidirem, por escrito, sobre a matéria que seria objeto delas.

Cláusula 11 - Das disposições gerais e transitórias

Os administradores declaram, sob as penas da lei, de que não estão impedidos de exercer a administração da sociedade, por lei especial, ou em virtude de condenação criminal, ou por se encontrarem sob os efeitos dela, a pena que vede, ainda que temporariamente, o acesso a cargos públicos; ou por crime falimentar, de prevaricação, peita ou suborno, concussão, peculato; ou contra a economia popular, contra o sistema financeiro nacional, contra normas de defesa da concorrência, contra as relações de consumo, a fé pública, ou a propriedade.

Os sócios desde já elegem o foro da comarca de Além Paraíba (MG) para as decisões oriundas do presente contrato, renunciando expressamente a qualquer outro por mais privilegiado que seja.

As omissões do contrato social e da legislação de regência das sociedades limitadas serão resolvidas pelas normas legais aplicáveis às sociedades anônimas.

Assim, justos e contratados, firmam o presente, obrigando-se por si, herdeiros e sucessores ao seu bom e fiel cumprimento.

Além Paraíba (MG), 24 de setembro de 2018

Assinam digitalmente:-Marcelino Jorge da Conceição Lara, Marcell José da Conceição Lara, Samanta Guimarães Ribeiro Lara e Juliana Elisa de Castro Brum.


IV





JUNTA COMERCIAL DO ESTADO DE MINAS GERAIS

Registro Digital

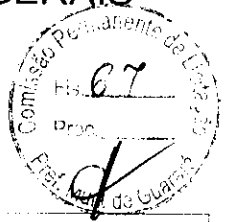

Documento Principal

Identificação do Processo

Número do Protocolo	Número do Processo Módulo Integrador	Data
18/514.616-3	J183284276860	27/09/2018

Identificação do(s) Assinante(s)

CPF	Nome
012.323.816-16	MARCELINO JORGE DA CONCEICAO LARA
971.329.777-68	JULIANA ELISA DE CASTRO BRUM
087.700.397-12	SAMANTA GUIMARAES RIBEIRO LARA
033.426.586-06	MARCELI JOSE DA CONCEICAO LARA



TERMO DE AUTENTICAÇÃO - REGISTRO DIGITAL

Certifico que o ato, assinado digitalmente, da empresa LARAMIX CONCRETO LTDA - ME, de nire 3121097640-9 e protocolado sob o número 18/514.616-3 em 01/10/2018, encontra-se registrado na Junta Comercial sob o número 7018039, em 02/10/2018. O ato foi deferido digitalmente pelo examinador Cesar Mariano dos Santos.

Assina o registro, mediante certificado digital, a Secretária-Geral, Marinely de Paula Bomfim. Para sua validação, deverá ser acessado o sitio eletrônico do Portal de Serviços / Validar Documentos (<https://portalservicos.jucemg.mg.gov.br/Portal/pages/imagemProcesso/viaUnica.jsf>) e informar o número de protocolo e chave de segurança.

Capa de Processo

Assinante(s)	
CPF	Nome
012.323.816-16	MARCELINO JORGE DA CONCEICAO LARA

Documento Principal

Assinante(s)	
CPF	Nome
012.323.816-16	MARCELINO JORGE DA CONCEICAO LARA
971.329.777-68	JULIANA ELISA DE CASTRO BRUM
087.700.397-12	SAMANTA GUIMARAES RIBEIRO LARA
033.426.586-06	MARCELI JOSE DA CONCEICAO LARA

Belo Horizonte. Terça-feira, 02 de Outubro de 2018





JUNTA COMERCIAL DO ESTADO DE MINAS GERAIS

Registro Digital



O ato foi deferido e assinado digitalmente por :

Identificação do(s) Assinante(s)	
CPF	Nome
009.710.844-83	CESAR MARIANO DOS SANTOS
873.638.956-00	MARINELY DE PAULA BOMFIM

Belo Horizonte. Terça-feira, 02 de Outubro de 2018



Junta Comercial do Estado de Minas Gerais

Certifico registro sob o nº 7018039 em 02/10/2018 da Empresa LARAMIX CONCRETO LTDA - ME, Nire 31210976409 e protocolo 185146163 - 01/10/2018. Autenticação: E6532BFD737B52249E563BB2539A9FC1DC7622. Marinely de Paula Bomfim - Secretária-Geral. Para validar este documento, acesse <http://www.jucemg.mg.gov.br> e informe nº do protocolo 18/514.616-3 e o código de segurança VRKK Esta cópia foi autenticada digitalmente e assinada em 02/10/2018 por Marinely de Paula Bomfim – Secretária-Geral.

(11/10/2018)


Comissão Permanente de Liberação
 No. 60
 Proc. *[Signature]*
 Prefeitura Municipal de Guarapuá

REPÚBLICA FEDERATIVA DO BRASIL
 SECRETARIA DE IDENTIDADE
 CADERNETO DO TITULO DE ELEIÇÃO
 MARCELINO JORGE DA CONCEIÇÃO LARA
 Nº de Inscrição: 012323816-16
 Data de Nascimento: 23/04/74




VALIDA EM TODO O TERRITÓRIO NACIONAL
 Nº de Inscrição: 012323816-16
 Nome: MARCELINO JORGE DA CONCEIÇÃO LARA
 Data de Nascimento: 23/04/1974
 LEI Nº 7.116 DE 20/06/73

MINISTÉRIO DA FAZENDA
 Secretaria da Receita Federal
CPF - CADASTRO DE PESSOAS FÍSICAS
 Nome: MARCELINO JORGE DA CONCEIÇÃO LARA
 Nº de Inscrição: 012323816-16
 Data de Nascimento: 23/04/74

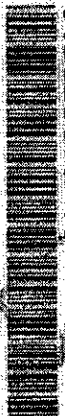

Este documento é o registro do CADASTRO DE PESSOAS FÍSICAS - CPF, emitido e assinado pelo titular, cujo uso não tem validade na legislação estrangeira.

CPF: 012323816-16
 Nome: Marcelino Jorge da Conceição Lara

46/50/61 : em opção
 Emissão
 VALIDA EM TODO O TERRITÓRIO NACIONAL

CNH Digital

Departamento Nacional de Trânsito



REPÚBLICA FEDERATIVA DO BRASIL
MINISTÉRIO DAS CIDADES
DEPARTAMENTO NACIONAL DE TRÂNSITO
CARTEIRA NACIONAL DE HABILITAÇÃO

RJ



VÁLIDA EM TODO
O TERRITÓRIO NACIONAL
1590151970

NOME MARCELO JOSE DA CONCEICAO LARA		
DOC. IDENTIDADE/ORG EMISSORAUF 110699510 LETRAN RJ		
CPF 033.427.588-06	DATA NASCIMENTO 01/05/1978	
FILIAÇÃO FRANZISCO ANTONIO S. SOBRINHO MARIA ADRIANA DA C. LARA		
PERMISSÃO A	ACC A	CAT. HAB. A
Nº REGISTRO 1590151970	VALIDADEZ 15/05/2012	1ª HABILITAÇÃO 15/05/2004

OBSERVAÇÕES

ASSINATURA DO PORTADOR

LOCAL CARCAGALO, RJ	DATA EMISSÃO 07/11/2011
------------------------	----------------------------

ASSINADO DIGITALMENTE
DEPARTAMENTO ESTADUAL DE TRÂNSITO

07041102118
RJ09538200

RIO DE JANEIRO
DENATRAN **CONTRAN**

QR-CODE



Documento assinado com certificado digital em conformidade com a Medida Provisória nº 2200-2/2001. Sua validade poderá ser confirmada por meio da comparação deste arquivo digital com o arquivo de assinatura (.p7s) no endereço:
< <http://www.serpro.gov.br/assinador-digital> >

Solução **SERPRO** / DENATRAN



REPÚBLICA FEDERATIVA DO BRASIL

CADASTRO NACIONAL DA PESSOA JURÍDICA



NÚMERO DE INSCRIÇÃO 29.213.037/0001-80 MATRIZ	COMPROVANTE DE INSCRIÇÃO E DE SITUAÇÃO CADASTRAL	DATA DE ABERTURA 05/12/2017	
NOME EMPRESARIAL LARAMIX CONCRETO LTDA			
TÍTULO DO ESTABELECIMENTO (NOME DE FANTASIA) *****	PORTE ME		
CÓDIGO E DESCRIÇÃO DA ATIVIDADE ECONÓMICA PRINCIPAL 23.30-3-05 - Preparação de massa de concreto e argamassa para construção			
CÓDIGO E DESCRIÇÃO DAS ATIVIDADES ECONÓMICAS SECUNDÁRIAS Não informada			
CÓDIGO E DESCRIÇÃO DA NATUREZA JURÍDICA 206-2 - Sociedade Empresária Limitada			
LOGRADOURO EST MUNICIPAL FRANCISCO MONTEIRO LARA SOBRINHO	NÚMERO S/N	COMPLEMENTO *****	
CEP 36.660-000	BAIRRO/DISTRITO PARADA BREVES	MUNICÍPIO ALEM PARAIBA	UF MG
ENDEREÇO ELETRÔNICO DRM.FISCAL@VELOXMAIL.COM.BR		TELEFONE (32) 3466-4944	
ENTE FEDERATIVO RESPONSÁVEL (EFR) *****			
SITUAÇÃO CADASTRAL ATIVA		DATA DA SITUAÇÃO CADASTRAL 05/12/2017	
MOTIVO DE SITUAÇÃO CADASTRAL			
SITUAÇÃO ESPECIAL *****		DATA DA SITUAÇÃO ESPECIAL *****	

Aprovado pela Instrução Normativa RFB nº 1.863, de 27 de dezembro de 2018.

Emitido no dia **18/05/2020** às **11:17:56** (data e hora de Brasília).

Página: 1/1



MINISTÉRIO DA FAZENDA
Secretaria da Receita Federal do Brasil
Procuradoria-Geral da Fazenda Nacional



CERTIDÃO NEGATIVA DE DÉBITOS RELATIVOS AOS TRIBUTOS FEDERAIS E À DÍVIDA ATIVA DA UNIÃO

Nome: LARAMIX CONCRETO LTDA
CNPJ: 29.213.037/0001-80

Ressalvado o direito de a Fazenda Nacional cobrar e inscrever quaisquer dívidas de responsabilidade do sujeito passivo acima identificado que vierem a ser apuradas, é certificado que não constam pendências em seu nome, relativas a créditos tributários administrados pela Secretaria da Receita Federal do Brasil (RFB) e a inscrições em Dívida Ativa da União (DAU) junto à Procuradoria-Geral da Fazenda Nacional (PGFN).

Esta certidão é válida para o estabelecimento matriz e suas filiais e, no caso de ente federativo, para todos os órgãos e fundos públicos da administração direta a ele vinculados. Refere-se à situação do sujeito passivo no âmbito da RFB e da PGFN e abrange inclusive as contribuições sociais previstas nas alíneas 'a' a 'd' do parágrafo único do art. 11 da Lei nº 8.212, de 24 de julho de 1991.

A aceitação desta certidão está condicionada à verificação de sua autenticidade na Internet, nos endereços <<http://rfb.gov.br>> ou <<http://www.pgfn.gov.br>>.

Certidão emitida gratuitamente com base na Portaria Conjunta RFB/PGFN nº 1.751, de 2/10/2014.

Emitida às 11:19:25 do dia 18/05/2020 <hora e data de Brasília>.

Válida até 14/11/2020.

Código de controle da certidão: **3D09.2911.BE4D.4D6B**

Qualquer rasura ou emenda invalidará este documento.

--	--



Certificado de Regularidade do FGTS - CRF

Inscrição: 29.213.037/0001-80
Razão Social: LARAMIX CONCRETO LTDA ME
Endereço: EST MUNICIPAL FRANCISCO MONTEIRO LARA SOBRINHO / PARADA
BREVES / ALEM PARAIBA / MG / 36660-000

A Caixa Econômica Federal, no uso da atribuição que lhe confere o Art. 7, da Lei 8.036, de 11 de maio de 1990, certifica que, nesta data, a empresa acima identificada encontra-se em situação regular perante o Fundo de Garantia do Tempo de Serviço - FGTS.


O presente Certificado não servirá de prova contra cobrança de quaisquer débitos referentes a contribuições e/ou encargos devidos, decorrentes das obrigações com o FGTS.

Validade: 09/03/2020 a 06/07/2020


Certificação Número: 2020030905045164342670

Informação obtida em 18/05/2020 11:20:58

A utilização deste Certificado para os fins previstos em Lei esta condicionada a verificação de autenticidade no site da Caixa:
www.caixa.gov.br

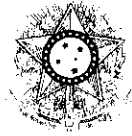

PODER JUDICIÁRIO
JUSTIÇA DO TRABALHO

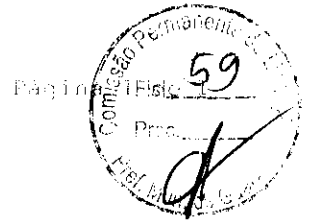

CERTIDÃO NEGATIVA DE DÉBITOS TRABALHISTAS

Nome: LARAMIX CONCRETO LTDA (MATRIZ E FILIAIS)
CNPJ: 29.213.037/0001-80
Certidão nº: 11233472/2020
Expedição: 18/05/2020, às 11:19:54
Validade: 13/11/2020 - 180 (cento e oitenta) dias, contados da data de sua expedição.

Certifica-se que **LARAMIX CONCRETO LTDA (MATRIZ E FILIAIS)**, inscrito(a) no CNPJ sob o nº **29.213.037/0001-80**, **NÃO CONSTA** do Banco Nacional de Devedores Trabalhistas.

Certidão emitida com base no art. 642-A da Consolidação das Leis do Trabalho, acrescentado pela Lei nº 12.440, de 7 de julho de 2011, e na Resolução Administrativa nº 1470/2011 do Tribunal Superior do Trabalho, de 24 de agosto de 2011.

Os dados constantes desta Certidão são de responsabilidade dos Tribunais do Trabalho e estão atualizados até 2 (dois) dias anteriores à data da sua expedição.

No caso de pessoa jurídica, a Certidão atesta a empresa em relação a todos os seus estabelecimentos, agências ou filiais.

A aceitação desta certidão condiciona-se à verificação de sua autenticidade no portal do Tribunal Superior do Trabalho na Internet (<http://www.tst.jus.br>).

Certidão emitida gratuitamente.


INFORMAÇÃO IMPORTANTE

Do Banco Nacional de Devedores Trabalhistas constam os dados necessários à identificação das pessoas naturais e jurídicas inadimplentes perante a Justiça do Trabalho quanto às obrigações estabelecidas em sentença condenatória transitada em julgado ou em acordos judiciais trabalhistas, inclusive no concernente aos recolhimentos previdenciários, a honorários, a custas, a emolumentos ou a recolhimentos determinados em lei; ou decorrentes de execução de acordos firmados perante o Ministério Público do Trabalho ou Comissão de Conciliação Prévia.



Ministério da Economia
Secretaria de Governo Digital
Departamento Nacional de Registro Empresarial e Integração
Secretaria de Estado de Fazenda de Minas Gerais

Nº DO PROTOCOLO (Uso da Junta Comercial)

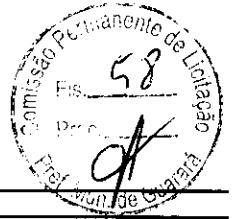

NIRE (da sede ou filial, quando a sede for em outra UF)

Código da Natureza Jurídica

2305

Nº de Matrícula do Agente Auxiliar do Comércio

1 - REQUERIMENTO

ILMO(A). SR.(A) PRESIDENTE DA Junta Comercial do Estado de Minas Gerais

Nome: VISCONDE ARTEFATOS DE CERAMICA EIRELI
(da Empresa ou do Agente Auxiliar do Comércio)

Nº FCN/REMP



MGP1900495508

requer a V.Sª o deferimento do seguinte ato:

Nº DE VIAS	CÓDIGO DO ATO	CÓDIGO DO EVENTO	QTDE	DESCRIÇÃO DO ATO / EVENTO
1	002			ALTERACAO
		020	1	ALTERACAO DE NOME EMPRESARIAL
		046	1	TRANSFORMACAO
		315	1	ENQUADRAMENTO DE MICROEMPRESA
		2247	1	ALTERACAO DE CAPITAL SOCIAL

VISCONDE DO RIO BRANCO
Local

Representante Legal da Empresa / Agente Auxiliar do Comércio:

Nome: _____

Assinatura: _____

Telefone de Contato: _____

5 Agosto 2019
Data

2 - USO DA JUNTA COMERCIAL

DECISÃO SINGULAR

DECISÃO COLEGIADA

Nome(s) Empresarial(ais) igual(ais) ou semelhante(s):

SIM

SIM

Processo em Ordem À decisão

_____/_____/_____
Data

NÃO

_____/_____/_____
Data

Responsável

NÃO

_____/_____/_____
Data

Responsável

Responsável

DECISÃO SINGULAR

Processo em exigência. (Vide despacho em folha anexa)

2ª Exigência

3ª Exigência

4ª Exigência

5ª Exigência

Processo deferido. Publique-se e archive-se.

Processo indeferido. Publique-se.

_____/_____/_____
Data

Responsável

DECISÃO COLEGIADA

Processo em exigência. (Vide despacho em folha anexa)

2ª Exigência

3ª Exigência

4ª Exigência

5ª Exigência

Processo deferido. Publique-se e archive-se.

Processo indeferido. Publique-se.

_____/_____/_____
Data

Vogal

Vogal

Vogal

Presidente da _____ Turma

OBSERVAÇÕES



Junta Comercial do Estado de Minas Gerais

Certifico registro sob o nº 31600811013 em 07/08/2019 da Empresa VISCONDE ARTEFATOS DE CERAMICA EIRELI, Nire 31600811013 e protocolo 193428598 - 06/08/2019. Autenticação: 335CE46265B0AC88496C877BDAD5153AB43FE1E4. Marinely de Paula Bomfim - Secretária-Geral. Para validar este documento, acesse <http://www.jucemg.mg.gov.br> e informe nº do protocolo 19/342.859-8 e o código de segurança XkRM. Esta cópia foi autenticada digitalmente e assinada em 08/08/2019 por Marinely de Paula Bomfim - Secretária-Geral.

(Handwritten signature)



JUNTA COMERCIAL DO ESTADO DE MINAS GERAIS

Registro Digital



Capa de Processo

Identificação do Processo		
Número do Protocolo	Número do Processo Módulo Integrador	Data
19/342.859-8	MGP1900495508	05/08/2019

Identificação do(s) Assinante(s)	
CPF	Nome
032.704.057-23	SEBASTIAO CLAUDINEI DE SOUZA



SEXTA ALTERAÇÃO CONTRATUAL CERÂMICA VISCONDE LTDA -ME

SEBASTIÃO CLAUDINEI DE SOUZA, brasileiro, casado em regime de comunhão parcial de bens, empresário, portador do documento de identidade nº 107437634-IFP-RJ e CPF nº 032.704.057-23, residente na Rua São José, 746, bairro Centro em São Miguel do Anta-MG – CEP 36.590-000 e **ELIZABETH VILELA MACHADO DE SOUZA**, brasileira, casada em regime de comunhão parcial de bens, empresária, portadora do documento de identidade nº MG-17.043.291-SSP-MG e CPF nº 068.369.307-76, residente na Rua São José, 746, bairro Centro em São Miguel do Anta-MG – CEP 36.590-000, únicos sócios da sociedade empresária limitada denominada **CERÂMICA VISCONDE LTDA -ME**, inscrita na Junta Comercial do Estado de Minas Gerais sob o NIRE 31206441776 e no CNPJ sob o nº 04.321.209/0001-08, com sede na Rodovia MG-447, nº 1158, bairro Ducília Carone em Visconde do Rio Branco-MG – CEP 36.520-000, resolvem de comum acordo, alterar seu contrato social e o fazem da seguinte forma:

I – A sócia Elizabeth Vilela Machado de Souza, possuidora de 15.000 quotas no valor de R\$15.000,00 (quinze mil reais) retira-se da sociedade transferindo a totalidade de suas quotas para o sócio Sebastião Claudinei de Souza, dando o cedente ao cessionário ampla, geral e irrevogável quitação pelas quotas cedidas, sendo o pagamento feito à vista e em moeda corrente do país.

II – O sócio Sebastião Claudinei de Souza, passa a deter 100% do capital social que é de R\$30.000,00 (trinta mil reais) já totalmente integralizado em moeda corrente do país.

III – O sócio Sebastião Claudinei de Souza, não tendo interesse em admitir um novo sócio para compor a sociedade empresária limitada e fazendo uso do que permite o parágrafo Único do Art. 1033 e 980 A da Lei 10.406/2002, ora transforma seu registro de SOCIEDADE EMPRESÁRIA LIMITADA em EIRELI, passando a constituir o tipo jurídico EMPRESA INDIVIDUAL DE RESPONSABILIDADE LIMITADA - EIRELI, a qual se rege, mediante as seguintes cláusulas:

CLÁUSULA PRIMEIRA: A empresa girará sob a denominação de **VISCONDE ARTEFATOS DE CERÂMICA EIRELI**, com sede na Rodovia MG-447, nº 1158, bairro Ducília Carone, na cidade de Visconde do Rio Branco-MG– CEP 36.520-000.

CLÁUSULA SEGUNDA: O objeto é a fabricação de lajotas de cerâmica, tijolos de cerâmica, telhas de cerâmica ou barro cozido.

CLÁUSULA TERCEIRA: O capital é de R\$99.800,00 (noventa e nove mil e oitocentos reais), sendo que R\$30.000,00 (trinta mil reais) já integralizado em moeda corrente nacional ORIUNDO DO ACERVO PATRIMÔNIAL da sociedade empresária limitada e R\$69.800,00 (sessenta e nove mil e oitocentos reais), integralizados neste ato em moeda corrente do país.

CLÁUSULA QUARTA: O foro eleito é o da comarca de Visconde do Rio Branco-MG.





CLÁUSULA QUINTA: A administração da empresa cabe ao seu titular **SEBASTIÃO CLAUDINEI DE SOUZA**, com os poderes e atribuições de representação passiva, judicial e extrajudicial, podendo praticar todos os atos compreendidos no objeto.

Parágrafo único: O administrador tem direito a uma retirada a título de pró-labore que é em até o máximo permitido pela legislação em vigor da Imposto de Renda.

CLÁUSULA SEXTA: O término do exercício social se dá sempre em 31 de dezembro, quando proceder-se-á a elaboração do inventário, do balanço patrimonial e do balanço de resultado econômico.

CLÁUSULA SÉTIMA: O início de atividades deu em 08/03/2001 e o prazo de duração é por tempo indeterminado.

CLÁUSULA OITAVA: A EMPRESA INDIVIDUAL DE RESPONSABILIDADE LIMITADA, assume o Ativo e Passivo da empresa ora transformada.

CLÁUSULA NONA: O titular da empresa declara, sob as penas da lei, que não figura como titular de nenhuma outra empresa individual de responsabilidade limitada.

CLÁUSULA DÉCIMA: O(s) signatário(s) do presente ato declara(m) que o movimento da receita bruta anual da empresa não excederá o limite fixado no inciso I do art. 3º da Lei Complementar nº 123 de 14 de dezembro de 2006, e que não se enquadra(m) em qualquer das hipóteses de exclusão relacionadas no §4º do art.3º da mencionada lei.

CLÁUSULA DÉCIMA PRIMEIRA: O administrador declara, sob as penas da lei, que não está impedido de exercer a administração da sociedade, por lei especial, ou em virtude de condenação criminal, ou por se encontrar sob os efeitos dela, a pena que vede, ainda que temporariamente, o acesso a cargos públicos; ou por crime falimentar, de prevaricação, peita ou suborno, concussão, peculato, ou contra a economia popular, contra o sistema financeiro nacional, contra normas de defesa da concorrência, contra as relações de consumo, fé pública, ou a propriedade.

VISCONDE DO RIO BRANCO, 05 DE AGOSTO DE 2019.

ASSINAM DIGITALMENTE: SEBASTIÃO CLAUDINEI DE SOUZA e ELIZABETH VILELA MACHADO DE SOUZA





JUNTA COMERCIAL DO ESTADO DE MINAS GERAIS

Registro Digital



Documento Principal

Identificação do Processo		
Número do Protocolo	Número do Processo Módulo Integrador	Data
19/342.859-8	MGP1900495508	05/08/2019

Identificação do(s) Assinante(s)	
CPF	Nome
068.369.307-76	ELIZABETH VILELA MACHADO DE SOUZA
032.704.057-23	SEBASTIAO CLAUDINEI DE SOUZA



TERMO DE AUTENTICAÇÃO - REGISTRO DIGITAL

Certifico que o ato, assinado digitalmente, da empresa VISCONDE ARTEFATOS DE CERAMICA EIRELI, de nire 3160081101-3 e protocolado sob o número 19/342.859-8 em 06/08/2019, encontra-se registrado na Junta Comercial sob o número 31600811013, em 07/08/2019. O ato foi deferido digitalmente pelo examinador Juliana Marcia Lacerda Gomes Cruz.

Assina o registro, mediante certificado digital, a Secretária-Geral, Marinely de Paula Bomfim. Para sua validação, deverá ser acessado o sitio eletrônico do Portal de Serviços / Validar Documentos (<https://portalservicos.jucemg.mg.gov.br/Portal/pages/imagemProcesso/viaUnica.jsf>) e informar o número de protocolo e chave de segurança.

Capa de Processo

Assinante(s)	
CPF	Nome
032.704.057-23	SEBASTIAO CLAUDINEI DE SOUZA

Documento Principal

Assinante(s)	
CPF	Nome
032.704.057-23	SEBASTIAO CLAUDINEI DE SOUZA
068.369.307-76	ELIZABETH VILELA MACHADO DE SOUZA

Belo Horizonte. Quarta-feira, 07 de Agosto de 2019





JUNTA COMERCIAL DO ESTADO DE MINAS GERAIS

Registro Digital



O ato foi deferido e assinado digitalmente por :


Identificação do(s) Assinante(s)	
CPF	Nome
033.666.966-64	JULIANA MARCIA LACERDA GOMES CRUZ
873.638.956-00	MARINELY DE PAULA BOMFIM

Belo Horizonte, Quarta-feira, 07 de Agosto de 2019

Junta Comercial do Estado de Minas Gerais

Certifico registro sob o nº 31600811013 em 07/08/2019 da Empresa VISCONDE ARTEFATOS DE CERAMICA EIRELI, Nire 31600811013 e protocolo 193428598 - 06/08/2019. Autenticação: 335CE46265B0AC88496C877BDAD5153AB43FE1E4. Marinely de Paula Bomfim - Secretária-Geral. Para validar este documento, acesse <http://www.jucemg.mg.gov.br> e informe nº do protocolo 19/342.859-8 e o código de segurança XkRM. Esta cópia foi autenticada digitalmente e assinada em 08/08/2019 por Marinely de Paula Bomfim – Secretária-Geral.

(007) 20000000

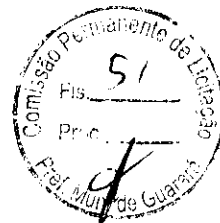

QUINTA ALTERAÇÃO CONTRATO SOCIAL
CERÂMICA VISCONDE LTDA ME
NIRE: 3120644177-6 CNPJ: 04.321.209/0001-08

CUSTÓDIO FORTUNATO PURGATO, brasileiro, casado em regime de comunhão parcial de bens, empresário, nascido em 29/09/1954 natural de Visconde do Rio Branco/MG, portador da CI. nº M-2.598.679, expedida pela SSP/MG., e do CPF nº 379.408.216-87 e **ALESSANDRO SILVA PURGATO**, brasileiro, solteiro, empresário, nascido em 23/05/1984, natural de Visconde do Rio Branco - MG, portador da CI. nº MG-12.062.318, expedida pela SSP/MG, e do CPF nº 067.392.656-74, ambos residentes na Rua Vigário Varela, 1370 - Chácara em Visconde do Rio Branco/MG, CEP:36520-000, únicos sócios componentes da sociedade empresária limitada, que gira sob a denominação social da empresa **CERÂMICA VISCONDE LTDA ME**, com sede na Rodovia MG-447 - n. 1158 - Bairro Ducilla Carone em Visconde do Rio Branco - MG, CEP: 36520-000 inscrita no CNPJ sob o nº 04.321.209/0001-08 e na JUCEMG sob nº 3120644177.6 de 03/09/2005 e última alteração de n. 3968466 de 14/08/2008 resolvem em comum acordo alterar algumas cláusulas desta contrato e o fazem da seguinte forma:

DAS ALTERAÇÕES:

-I-

I - O sócio **ALESSANDRO SILVA PURGATO**, acima qualificado, possuidor de 5.000 (Cinco mil) cotas no valor de R\$ 5.000,00 (Cinco mil reais) já totalmente integralizadas em moeda corrente do país, transfere por venda a totalidade de suas cotas para a sócia ora admitida **ELIZABETH VILELA MACHADO DE SOUZA**, brasileira, casada em regime de comunhão parcial de bens, empresária, nascida em 09/07/1976, portadora de CPF n.068.369.307-76 e C.I. n. MG-17.043.291 - SSP/MG, natural de Volta Redonda-RJ residente na Rua São José, 746 - Centro - São Miguel do Anta - MG - CEP: 36.590-000, e o sócio **CUSTÓDIO FORTUNATO PURGATO**, acima qualificado, possuidor de 5.000 (Cinco mil) cotas no valor de R\$ 5.000,00 (Cinco mil reais) já totalmente integralizadas em moeda corrente do país, transfere por venda a totalidade de suas cotas para o sócio ora admitido, **SEBASTIÃO CLAUDINEI DE SOUZA**, brasileiro, casado em regime parcial de bens, empresário, natural de Araponga - MG, nascido em 13/09/1975, portador de CPF n. 032.704.057-23 e CI n. 107437634 IFF/RJ, residente na Rua São José, 746 - Centro em São Miguel do Anta - MG - CEP: 36.590-000, dando os cedentes total e irrevogável quitação.

II - O capital social da empresa fica aumentado nesta data para R\$ 30.000,00 (Trinta mil reais) sendo, o aumento de R\$ 20.000,00 (Vinte mil reais) feito pelos sócios neste ato da seguinte forma: A sócia **ELIZABETH VILELA MACHADO DE SOUZA**, integraliza neste ato em moeda corrente do país R\$ 10.000,00 (Dez mil reais), divididos em 10.000 (Dez mil) cotas de R\$ 1,00 (um real) cada e o sócio **SEBASTIÃO CLAUDINEI DE SOUZA**, integraliza neste ato em moeda corrente do país também R\$ 10.000,00 (Dez mil reais), divididos em 10.000 (Dez mil) cotas de R\$ 1,00 (um real) cada, ficando as cotas de capital social representado de acordo com a cláusula terceira da consolidação

CONSOLIDAÇÃO DA ALTERAÇÃO CONTRATUAL
CERÂMICA VISCONDE LTDA ME
NIRE: 3120644177-6 CNPJ: 04.321.209/0001-08

CLÁUSULA PRIMEIRA - A sociedade continua girando sob a denominação social de "**CERÂMICA VISCONDE LTDA ME**" com sede na **Rodovia MG-447, n. 1158 - Bairro Ducilla Carone em Visconde do Rio Branco/MG., CEP.: 36520.000.**

Parágrafo Único: Observadas as disposições da legislação aplicável, a sociedade poderá abrir filiais, sucursais, agências e escritórios em qualquer parte do território nacional, a critério dos sócios.

CLÁUSULA SEGUNDA - A sociedade tem por objeto o ramo de **FABRICAÇÃO DE LAJOTAS DE CERÂMICA, TIJOLOS DE CERÂMICA, TELHAS DE CERÂMICA OU BARRO COZIDO.**

CLÁUSULA TERCEIRA - O Capital Social é de R\$30.000,00 (Trinta mil reais), dividido em 30.000 (Trinta mil) cotas, de R\$1,00 (um real) cada uma, já totalmente integralizadas em moeda corrente do país e subscritas pelos sócios da seguinte forma:

SEBASTIÃO CLAUDINEI DE SOUZA	15.000 COTAS	R\$ 15.000,00
ELIZABETH VILELA MACHADO DE SOUZA	15.000 COTAS	R\$ 15.000,00

Parágrafo Segundo: Nos termos do artigo 1.052 do Código Civil (Lei nº 10.406/2002), a responsabilidade de cada sócio é restrita ao valor de suas cotas, mas todos respondem solidariamente pela integralização do capital social.

M
A
B
A



CLÁUSULA QUARTA - A sociedade que tem seu prazo de duração por tempo indeterminado.

CLÁUSULA QUINTA - A administração da sociedade bem como o uso do nome empresarial, cabe a ambos os sócios, os quais assinam pela sociedade com atribuições de sócios administradores, autorizado o uso do nome empresarial, sendo vedado, no entanto, a utilização do nome empresarial em atividades estranhas ao interesse social, ou assumir obrigações, seja em favor de qualquer dos cotistas ou de terceiros, bem como onerar ou alienar bens imóveis da sociedade

CLÁUSULA SEXTA - Em suas deliberações, os administradores adotarão preferencialmente a forma estabelecida no § 3º do artigo 1.072 do Código Civil (Lei 10.406/2002), ou seja, ficam dispensadas a reunião ou assembléia, quando todos decidirem, por escrito, sobre a matéria que seria objeto delas.

CLÁUSULA SÉTIMA - Pela administração da sociedade, somente o sócio **SEBASTIÃO CLAUDINEI DE SOUZA**, terá direito a uma retirada mensal, a título de pro labore, cujo valor será livremente convencionado, observadas as disposições regulamentares pertinentes.

CLÁUSULA OITAVA - O exercício social terminará em 31 de dezembro de cada ano, quando serão levantados o balanço patrimonial e o balanço de resultado econômico, e será efetuada a apuração dos resultados com observância das disposições legais aplicáveis.

Parágrafo Único - Os lucros ou prejuízos apurados serão distribuídos ou suportados pelos sócios na proporção de sua participação no capital social.

CLÁUSULA NONA - O falecimento de qualquer dos sócios não implicará dissolução da sociedade, que prosseguirá com os sócios remanescentes, devendo ser pago aos herdeiros do falecido o valor correspondente às suas cotas de capital e à sua participação nos lucros líquidos apurados até a data do falecimento, mediante levantamento de balanço geral específico para esse fim.

CLÁUSULA DÉCIMA - Serão regidas pelas disposições do Código Civil (Lei nº 10.406/2002), aplicáveis à matéria, tanto a retirada de sócio quanto a dissolução e a liquidação da sociedade.

Parágrafo Único - Os casos omissos neste contrato serão resolvidos com observância dos preceitos do Código Civil (Lei 10.406/2002), e de outros dispositivos legais aplicáveis.

CLÁUSULA DÉCIMA PRIMEIRA - Fica eleito o foro de Visconde do Rio Branco - MG, para o exercício e o cumprimento dos direitos e obrigações resultantes deste contrato, com exclusão de qualquer outro, por mais privilegiado que seja.


CLÁUSULA DÉCIMA SEGUNDA - Os sócios declaram sob as penas da lei, que não estão impedidos de exercer o comércio, ou a administração de sociedade em virtude de condenação criminal.


CLÁUSULA DÉCIMA TERCEIRA - O presente documento foi elaborado conforme a vigente Lei nº 8.934 de 18.11.1994, com exigências e procedimentos introduzidos pelo Decreto nº 1.800 de 30.01.1996 e pela Lei nº 10.406 de 10.01.2002.


Por estarem assim justos e combinados assinam o presente documento em três vias de igual teor e forma.


Visconde do Rio Branco, 03 de Novembro de 2010.

12º OFÍCIO


Custódio Fortunato Purgato - M-2.398.679


Alessandro Silva Purgato - M-10.062.318

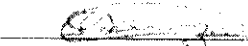
Sebastião Claudinei de Souza - 107437634

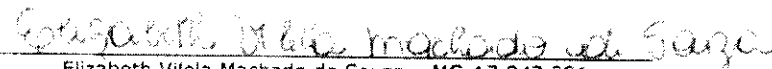
Elizabeth Vilela Machado de Souza - MG-17.043.291

JUNTA COMERCIAL DO ESTADO DE MINAS GERAIS
CERTIFICADO O REGISTRO SOB O N.º 4517842
EM 11/01/2011

ACERAMICA VISCONDE LTDA. MEI

PROTÓCOLO: 10/833.077-0

00795272





REPÚBLICA FEDERATIVA DO BRASIL
DEPARTAMENTO NACIONAL DE LICITAÇÕES
DEPARTAMENTO NACIONAL DE LICITAÇÕES
COMISSÃO PERMANENTE DE LICITAÇÃO

Nome: SEBASTIAO CLAUDINEI DE SOUZA

Rec. Estrutural - Org. Função in: 107497034 1PP RJ

CPF: 032.704.037-23 **Data Nascimento:** 13/09/1973

Ranço: JESUS GUILBERTO DE SOUZA
MARIA DAS DORES MACEDO SOUZA

Função: [] **ACE:** [] **Categoria:** AD

Nº Registro: 40161006314 **Vigencia:** 31/03/2021 **Permissão:** 19/06/1997

Observações:
EXERCE ATIV REMUNERADA:

Local: VICOSA, MG **Data Emprego:** 29/04/2016


Assinatura: [Assinatura] **Nome:** Rafaela Guilheri **CPF:** 02637857040
Endereço: BRUNO DE FRANCO, MG **RG:** 480703569

PROIBIDO PLASTIFICAR 1279329810



REPÚBLICA FEDERATIVA DO BRASIL

CADASTRO NACIONAL DA PESSOA JURÍDICA

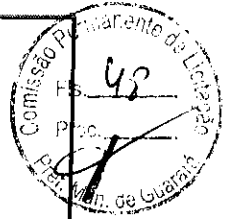

NÚMERO DE INSCRIÇÃO 04.321.209/0001-08 MATRIZ	COMPROVANTE DE INSCRIÇÃO E DE SITUAÇÃO CADASTRAL	DATA DE ABERTURA 08/03/2001
--	---	---------------------------------------

NOME EMPRESARIAL VISCONDE ARTEFATOS DE CERAMICA EIRELI
--

TÍTULO DO ESTABELECIMENTO (NOME DE FANTASIA) *****	PORTE ME
---	--------------------

CÓDIGO E DESCRIÇÃO DA ATIVIDADE ECONÔMICA PRINCIPAL 23.42-7-02 - Fabricação de artefatos de cerâmica e barro cozido para uso na construção, exceto azulejos e pisos

CÓDIGO E DESCRIÇÃO DAS ATIVIDADES ECONÔMICAS SECUNDÁRIAS Não informada
--

CÓDIGO E DESCRIÇÃO DA NATUREZA JURÍDICA 230-5 - Empresa Individual de Responsabilidade Limitada (de Natureza Empresári
--

LOGRADOURO ROD MG- 447	NÚMERO 1158	COMPLEMENTO *****
----------------------------------	-----------------------	----------------------

CEP 36.520-000	BAIRRO/DISTRITO DUCILIA CARONE	MUNICÍPIO VISCONDE DO RIO BRANCO	UF MG
--------------------------	--	--	-----------------

ENDEREÇO ELETRÔNICO CCONTABIL@KONET.COM.BR	TELEFONE (32) 3551-2614
--	-----------------------------------

ENTE FEDERATIVO RESPONSÁVEL (EFR) *****
--

SITUAÇÃO CADASTRAL ATIVA	DATA DA SITUAÇÃO CADASTRAL 03/09/2005
------------------------------------	---

MOTIVO DE SITUAÇÃO CADASTRAL

SITUAÇÃO ESPECIAL *****	DATA DA SITUAÇÃO ESPECIAL *****
----------------------------	------------------------------------

provado pela Instrução Normativa RFB nº 1.863, de 27 de dezembro de 2018.

Emitido no dia **18/05/2020** às **10:24:21** (data e hora de Brasília).



MINISTÉRIO DA FAZENDA
Secretaria da Receita Federal do Brasil
Procuradoria-Geral da Fazenda Nacional



**CERTIDÃO NEGATIVA DE DÉBITOS RELATIVOS AOS TRIBUTOS FEDERAIS E À DÍVIDA
ATIVA DA UNIÃO**

Nome: VISCONDE ARTEFATOS DE CERAMICA EIRELI
CNPJ: 04.321.209/0001-08

Ressalvado o direito de a Fazenda Nacional cobrar e inscrever quaisquer dívidas de responsabilidade do sujeito passivo acima identificado que vierem a ser apuradas, é certificado que não constam pendências em seu nome, relativas a créditos tributários administrados pela Secretaria da Receita Federal do Brasil (RFB) e a inscrições em Dívida Ativa da União (DAU) junto à Procuradoria-Geral da Fazenda Nacional (PGFN).

Esta certidão é válida para o estabelecimento matriz e suas filiais e, no caso de ente federativo, para todos os órgãos e fundos públicos da administração direta a ele vinculados. Refere-se à situação do sujeito passivo no âmbito da RFB e da PGFN e abrange inclusive as contribuições sociais previstas nas alíneas 'a' a 'd' do parágrafo único do art. 11 da Lei nº 8.212, de 24 de julho de 1991.

A aceitação desta certidão está condicionada à verificação de sua autenticidade na Internet, nos endereços <<http://rfb.gov.br>> ou <<http://www.pgfn.gov.br>>.


Certidão emitida gratuitamente com base na Portaria Conjunta RFB/PGFN nº 1.751, de 2/10/2014.

Emitida às 07:59:40 do dia 19/03/2020 <hora e data de Brasília>.

Válida até 15/09/2020.

Código de controle da certidão: **7489.E95D.E35E.0848**

Qualquer rasura ou emenda invalidará este documento.

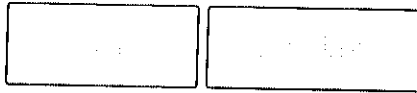

CAIXA
CAIXA ECONÔMICA FEDERAL

**Certificado de Regularidade
do FGTS - CRF**

Inscrição: 04.321.209/0001-08

Razão Social: VISCONDE ARTEFATOS DE CERAMICA EIRELI

Endereço: ROD MG 447 1158 / DUCILIA CARONE / VISCONDE DO RIO BRANCO / MG
/ 36520-000

A Caixa Econômica Federal, no uso da atribuição que lhe confere o Art. 7, da Lei 8.036, de 11 de maio de 1990, certifica que, nesta data, a empresa acima identificada encontra-se em situação regular perante o Fundo de Garantia do Tempo de Serviço - FGTS.

O presente Certificado não servirá de prova contra cobrança de quaisquer débitos referentes a contribuições e/ou encargos devidos, decorrentes das obrigações com o FGTS.

Validade: 13/03/2020 a 10/07/2020


Certificação Número: 2020031303201201869479

Informação obtida em 18/05/2020 10:22:23

A utilização deste Certificado para os fins previstos em Lei esta condicionada a verificação de autenticidade no site da Caixa:
www.caixa.gov.br



PODER JUDICIÁRIO
JUSTIÇA DO TRABALHO

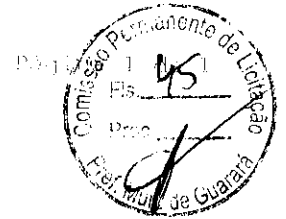

CERTIDÃO NEGATIVA DE DÉBITOS TRABALHISTAS

Nome: VISCONDE ARTEFATOS DE CERAMICA EIRELI (MATRIZ E FILIAIS)
CNPJ: 04.321.209/0001-08
Certidão nº: 11224928/2020
Expedição: 18/05/2020, às 10:22:51
Validade: 13/11/2020 - 180 (cento e oitenta) dias, contados da data de sua expedição.

Certifica-se que **VISCONDE ARTEFATOS DE CERAMICA EIRELI (MATRIZ E FILIAIS)**, inscrito(a) no CNPJ sob o nº **04.321.209/0001-08**, **NÃO CONSTA** do Banco Nacional de Devedores Trabalhistas.

Certidão emitida com base no art. 642-A da Consolidação das Leis do Trabalho, acrescentado pela Lei nº 12.440, de 7 de julho de 2011, e na Resolução Administrativa nº 1470/2011 do Tribunal Superior do Trabalho, de 24 de agosto de 2011.

Os dados constantes desta Certidão são de responsabilidade dos Tribunais do Trabalho e estão atualizados até 2 (dois) dias anteriores à data da sua expedição.

No caso de pessoa jurídica, a Certidão atesta a empresa em relação a todos os seus estabelecimentos, agências ou filiais.

A aceitação desta certidão condiciona-se à verificação de sua autenticidade no portal do Tribunal Superior do Trabalho na Internet (<http://www.tst.jus.br>).

Certidão emitida gratuitamente.

INFORMAÇÃO IMPORTANTE


Do Banco Nacional de Devedores Trabalhistas constam os dados necessários à identificação das pessoas naturais e jurídicas inadimplentes perante a Justiça do Trabalho quanto às obrigações estabelecidas em sentença condenatória transitada em julgado ou em acordos judiciais trabalhistas, inclusive no concernente aos recolhimentos previdenciários, a honorários, a custas, a emolumentos ou a recolhimentos determinados em lei; ou decorrentes de execução de acordos firmados perante o Ministério Público do Trabalho ou Comissão de Conciliação Prévia.



PREFEITURA MUNICIPAL DE GUARARÁ

ESTADO DE MINAS GERAIS

TEL: (32) 3264-1185 – e-mail: licitacao@guarara.mg.gov.br
CAIXA POSTAL 3 – CEP: 36.606-000

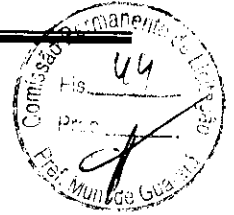

COMISSÃO DE LICITAÇÃO

Tratou-se de solicitação de compras realizada pelo setor competente, conforme justificativa acima. Procedeu-se à cotação de preços para se apurar o valor praticado pelo mercado, havendo dotação e recursos para albergar a despesa. Considerando o somatório dos valores envolvidos, entendemos adequada a contratação direta visto que a licitação é dispensável, nos termos do art.24 da lei 8666/1993, inciso II - para outros serviços e compras de valor até 10% (dez por cento) do limite previsto na alínea "a", do inciso II do artigo anterior e para alienações, nos casos previstos nesta Lei, desde que não se refiram a parcelas de um mesmo serviço, compra ou alienação de maior vulto que possa ser realizada de uma só vez; (Redação dada pela Lei nº 9.648, de 1998).

Pelo exposto, colocamos a presente opinião a apreciação de V. Ex^a. para que, concordando, determine o prosseguindo do feito.

Pela comissão de licitação em 02/06/2020

Gustavo Alexandre Abrahão
Presidente da CPL



PREFEITURA MUNICIPAL DE GUARARÁ

Rua Capitão Gervásio, nº 13, Centro, Guarará – MG – CEP.36.606-000
CNPJ nº 17.723.172/0001-96 – (32)3264-1185



PORTARIA Nº 015 DE 09 DE MAIO DE 2020.

“Dispõe sobre a nomeação da comissão permanente de licitação, Pregoeiro e equipe de apoio da Prefeitura da Municipal de Guarará e dá outras providências.”

O Prefeito Municipal de Guarará, Estado de Minas Gerais, no uso das atribuições legais previstas na Lei Orgânica Municipal e na Lei de Licitações e Contratos, e:

“Considerando, a necessidade de substituição de membro integrante da Comissão de Licitação”;

“Considerando, a necessidade de recompor os membros que integram a Comissão de Licitação da Prefeitura Municipal”;

“Considerando, os mandamentos da Constituição Federal de 1988”;

“Considerando, o disposto no art. 51 da Lei Federal nº 8.666/93”;

Considerando, os princípios constitucionais inerentes a administração pública e a supremacia do interesse público e bem a como a necessidade de nomeação dos membros da comissão de licitação da Prefeitura Municipal de Guarará para a condução dos processos licitatórios a serem instaurados.”

RESOLVE:

Art. 1º - Nomear os servidores abaixo mencionados para compor a “Comissão Permanente de Licitação” do Município de Guarará:

	NOME	FUNÇÃO
01	Gustavo Alexandre Abrahão	Presidente
02	Gislaini Bordoni Rocha	Membro
03	Antonio Joaquim Pimenta Alves	Membro
04	Lucas William Soares	Suplente

Art. 2º - Nomear como Pregoeiro e membros da equipe de apoio, para julgar e conduzir os processos licitatórios na modalidade de pregão instaurados pela administração municipal os servidores abaixo denominados:

	NOME	FUNÇÃO
01	Lucas William Soares	Pregoeiro
02	Gustavo Alexandre Abrahão	Equipe de apoio
03	Gislaini Bordoni Rocha	Equipe de apoio
04	Antonio Joaquim Pimenta Alves	Suplente

Art. 3º - Os trabalhos dos servidores nomeados através desta Portaria deverão ser executados conforme as disposições constantes no Decreto Municipal que regula a modalidade de pregão, Lei Federal nº 10.520/2008 e subsidiariamente na Lei Federal nº 8.666/93 e suas alterações posteriores.

Art. 4º - O teor desta Portaria deverá ser levado ao conhecimento dos órgãos municipais competentes.

Art. 5º - Esta Portaria entra em vigor na data de sua publicação.

Publique-se, registre-se e cumpra-se.

Guarará, 09 de maio de 2020.


JOSÉ MAURÍCIO DE SALES
Prefeito Municipal



PREFEITURA MUNICIPAL DE GUARARÁ

ESTADO DE MINAS GERAIS

TEL: (32) 3264-1185 – e-mail: licitacao@guarara.mg.gov.br
CAIXA POSTAL 3 – CEP: 36.606-000



QUADRO A SER PREENCHIDO PELO SETOR CONTÁBIL E TESOUREARIA ESTUDO DE IMPACTO ORÇAMENTÁRIO E FINANCEIRO PROGRAMAÇÃO DA DESPESA (VALOR)

Mês	2020	2021	2022
Janeiro	0,00	0,00	0,00
Fevereiro	0,00	0,00	0,00
Março	0,00	0,00	0,00
Abril	0,00	0,00	0,00
Maio	0,00	0,00	0,00
Junho	43.535,44	0,00	0,00
Julho	0,00	0,00	0,00
Agosto	0,00	0,00	0,00
Setembro	0,00	0,00	0,00
Outubro	0,00	0,00	0,00
Novembro	0,00	0,00	0,00
Dezembro	0,00	0,00	0,00

Tipo de Despesa:

Despesa obrigatória de caráter continuado

Fonte de Recurso:

160 -

Impacto Financeiro:

O recurso está no fluxo de caixa do Tesouro Municipal

Impacto Orçamentário:


02.08000.15.451.0013.131-449051 - PROGRAMA MUNICIPAL DE HABITAÇÃO / 160

Em: 02/06/2020

Natália Pacheco de Oliveira
Tesoureira

Em: 02/06/2020

Lucio Carlos Silva Rodrigues
Contador

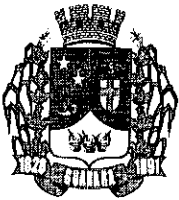

PREFEITURA MUNICIPAL DE GUARARÁ
ESTADO DE MINAS GERAIS


TEL: (32) 3264-1185 – e-mail: licitacao@guarara.mg.gov.br
CAIXA POSTAL 3 – CEP: 36.606-000



SOLICITAÇÃO DE COMPRAS / SERVIÇOS / OBRAS

Solicitação nº: 2931/2020

Setor requisitante: SECRETARIA DE OBRAS
Responsável pela solicitação: ELIZAMAR FONTAINA DIAS
Data da solicitação: 02/06/2020

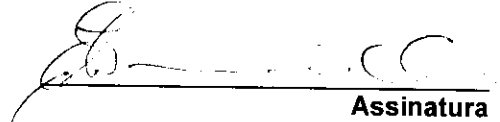
Assinatura

Objeto da solicitação

AQUISIÇÃO DE MATERIAL PARA BASE REFERENTE AO PROGRAMA DE CONSTRUÇÃO DE CASA POPULAR (CASA DE USO RESIDENCIAL UNIFAMILIAR) SITUADADA NO LOTEAMENTO SÃO JOAQUIM

Justificativa (motivo pelo qual se quer o objeto a ser licitado)

POR SE TRATAR DE UMA OBRA ESPECIFICA O MUNICÍPIO REALIZARA A AQUISIÇÃO DOS MATÉRIAS EXCLUSIVAMENTE PARA ESSA FINALIDADE COM ISSO NÃO COMPROMETENDO O SALDO DOS ITENS JÁ LICITADOS PARA O USO DIÁRIO DAS SECRETARIAS

Observações ou Outros

SERÁ REALIZADA A CONSTRUÇÃO DA FUNDAÇÃO DE 10 (DEZ) CASAS POPULARES.

ESPECIFICAÇÃO DO MATERIAL E / OU SERVIÇO


Nº Item	Quant	Uni	ESPECIFICAÇÃO (EVENTUAIS COMPLEMENTOS EM ANEXO)
1	45,00	M ³	CONCRETO USINADO FCK 20 MPA BOMBEADO
2	6.000,00	UND	LAJOTAS 11X19X19
3	17.000,00	UND	LAJOTAS 11X19X29
4	911,23	M ²	MALHA (TELA) DE AÇO 3.4MM
5	1.500,00	M	TRELIÇA AÇO 5.0MM



PREFEITURA MUNICIPAL DE GUARARÁ

ESTADO DE MINAS GERAIS

TEL: (32) 3264-1185 – e-mail: licitacao@guarara.mg.gov.br
CAIXA POSTAL 3 – CEP: 36.606-000

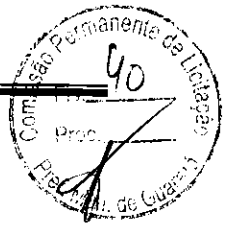

COTAÇÃO DE PREÇO

Nº Item	Informante	Data	Forma Contato	Valor Unit.	Valor Total
1	LARAMIX CONCRETO LTDA	18/05/2020	X	332,00	14.940,00
	CHAMONIX LTDA	13/05/2020	X	334,44	15.049,80
	BICASMIX CONCRETEIRA	06/05/2020	X	400,00	18.000,00
2	SERRARIA E MATERIAIS DE CONSTRUÇÃO LIDER LTDA	01/06/2020	X	0,92	5.520,00
	CERAMICA TEBANA LTDA	25/05/2020	X	0,68	4.080,00
	CERÂMICA VISCONDE LTDA ME	25/05/2020	O	0,59	3.540,00
3	SERRARIA E MATERIAIS DE CONSTRUÇÃO LIDER LTDA	01/06/2020	X	1,39	23.630,00
	CERAMICA TEBANA LTDA	25/05/2020	X	0,83	14.110,00
	CERÂMICA VISCONDE LTDA ME	25/05/2020	O	0,78	13.260,00
4	SERRARIA E MATERIAIS DE CONSTRUÇÃO LIDER LTDA	01/06/2020	X	8,28	7.452,00
	MENDES E MENDES COMERCIO DE FERRO E ASSESSORIA EIRELI	29/05/2020	X	7,43	6.770,44
	COFERTRIL COMERCIO DE FERROS TRES RIOS LTDA	29/05/2020	X	7,88	7.092,00
5	GERDAU ACOS LONGOS S. A	01/06/2020	X	3,35	5.025,00
	SERRARIA E MATERIAIS DE CONSTRUÇÃO LIDER LTDA	01/06/2020	X	5,27	7.905,00
	MENDES E MENDES COMERCIO DE FERRO E ASSESSORIA EIRELI	29/05/2020	X	5,84	8.760,00

Fornecedores

CHAMONIX LTDA - EST JUIZ DE FORA BICAS,S/N - RETIRO - CEP 36001-970 - JUIZ DE FORA, MG

COFERTRIL COMERCIO DE FERROS TRES RIOS LTDA - RUA PROFESSOR MOREIRA,1777 - VILA ISABEL - CEP 25815-070 - TRES RIOS, RJ

CERÂMICA VISCONDE LTDA ME - RODOVIA MG 447,1158 - DUCILIA CARONE - CEP 36520-000 - VISCONDE DO RIO BRANCO, MG

SERRARIA E MATERIAIS DE CONSTRUÇÃO LIDER LTDA - PRAÇA MAURO ROQUETE PINTO,276 - CENTRO - CEP 36620-000 - SANTANA DO DESERTO, MG

BICASMIX CONCRETEIRA - BR 267 KM 65,S/N - ZONA RURAL - CEP 36600-000 - BICAS, MG

CERAMICA TEBANA LTDA - Rod.BR 267 KM 04,0 - Zona Rural - CEP 36700000 - Tebas, MG

MENDES E MENDES COMERCIO DE FERRO E ASSESSORIA EIRELI - AVENIDA DOUTOR FRANCISCO VALADARES ,2250 - VILA IDEAL - CEP 36020-420 - JUIZ DE FORA, MG

LARAMIX CONCRETO LTDA - EST MUNICIPAL FRANCISCO MONTEIRTO LARA SOBRINHO,S/N - PARADA BREVES - CEP 36660-000 - ALEM PARAIBA, MG

GERDAU ACOS LONGOS S. A - AVENIDA PRESIDENTE JK, 921 - GALPÃO 03 - FRANCISCO BERNADINO - CEP 36081-000 - JUIZ DE FORA, MG

Legenda para o Estabelecimento

- [T] Telefone
- [F] Fax
- [O] Orçamento
- [X] Outros

Assinatura

QUADRO A SER PREENCHIDO PELO SETOR CONTÁBIL E TESOURARIA



Cotação: -W00090527 MUNICIPIO DE GUARARA

Paula Thatiany de Souza <paula.souza1@gerdau.com.br>
Para: "licitacaoguarara@gmail.com" <licitacaoguarara@gmail.com>
Cc: Bianca Ribeiro de Oliveira Faria <bianca.faria@gerdau.com.br>

29 de maio de 2020 09:43

Bom dia!

Segue cotação solicitada.

Paula Souza

Gerdau Juiz de Fora

Av. Presidente Juscelino Kubitschek, 921

Juiz de Fora - MG - BR

+55 32 3239-6804

+55 32 98417-0219


www.gerdau.com.br



Esta mensagem pode conter informações de uso restrito e/ou legalmente protegidas. Se você a recebeu por engano, por favor elimine-a imediatamente e avise-nos. Esta mensagem somente pode ser considerada como proveniente da Gerdau (ou qualquer das suas subsidiárias) quando confirmado formalmente por um de seus representantes legais, devidamente autorizado para tanto.

Este mensaje puede contener informaciones de uso restringido y/o legalmente protegido. Si usted ha recibido este mensaje por error, por favor elimínelo e informe de tal situación al remitente. Este mensaje solamente será considerado como proveniente de Gerdau o de sus subsidiarias cuando sea confirmado formalmente a través de los representantes legales debidamente autorizados para tal fin.

This message may include restricted, legally privileged, and/or confidential information. If you received this message by mistake please delete it immediately and inform us about it. This message will be considered as originated from Gerdau or its subsidiaries only when formally confirmed by its officers authorized for that.

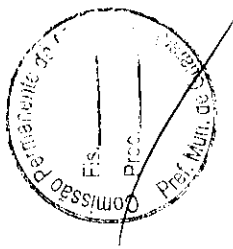

COTAÇÃO



Número Cotação: -W00090527

Data Cotação: 29/05/2020

Data Validade: 29/05/2020

Dados Emissor

0100972005 - MUNICIPIO DE GUARARA

PC DO DIVINO ESPIRITO SANTO, 54, 54

GUARARA, MG

CNPJ: 17723172000196

Dados Receptor

0100972005 - MUNICIPIO DE GUARARA

PC DO DIVINO ESPIRITO SANTO, 54, 54

GUARARA, MG

CNPJ: 17723172000196

À: MUNICIPIO DE GUARARA

Email: licitacaoguara@gmail.com

Dados Entrega

Tipo de frete: CIF

Gerdau tem o prazer de cotar os seguintes produtos:

Item	Descrição	Qtd.	Qtd. KG	Dt Solicitada	Preço sem IPI	Aliq. ICMS	Aliq. IPI	Carga(ST)	Valor Total
10	TRELICA TG8L 6/4,2/4,2MM 8M 60UN	188,000 PC	1.105,440 KG	29/05/2020	26,66 BRL/KG	18,00 %	0,00 %	0,00 %	5.011,60 BRL
Prazo de Pagamento:			B010 - Pagamento antecipado com boleto bancário						
TOTAL KG			1.105,440 KG						
TOTAL									5.011,60 BRL

Descarga por conta do cliente.
Material sujeito a confirmação de estoque.

Nome: Paula Souza

Telefone: (32) 3229.6804 / (32) 98417.0219

Email: paula.souza1@gerdau.com.br





ORÇAMENTO MENDES E MENDES

Mendes Mendes <mendes2250@yahoo.com.br>
Responder a: Mendes Mendes <mendes2250@yahoo.com.br>
Para: "licitacaoguarara@gmail.com" <licitacaoguarara@gmail.com>

29 de maio de 2020 14:14

Boa tarde, Lucas.


Segue orçamento das treliças solicitada.

MATERIAL	QTD	VLT	TOTAL
TRELIÇA 6M h8	250	35	R\$ 8.750,00

MENDES & MENDES | Ferro e Aço
Avenida Doutor Francisco Valadares,
2250 - Vila Ideal - Juiz de Fora - MG
Telefone (32) 3250 2250
vendas@mendesemendes.net.br
www.mendesemendes.net.br




[Texto das mensagens anteriores oculto]

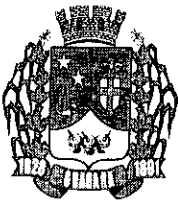

PREFEITURA MUNICIPAL DE GUARARÁ

ESTADO DE MINAS GERAIS

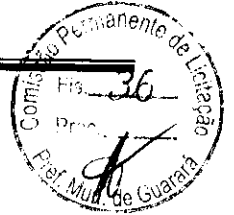

TEL: (32) 3264-1185 – e-mail: licitacao@guarara.mg.gov.br

CAIXA POSTAL 3 – CEP: 36.606-000

COTAÇÃO DE PREÇOS POR TELEFONE

PROponente 1:

RAZÃO SOCIAL: ARCELORMITTAL

LOGRADOURO: BR-040, DIAS TAVARES KM 769, JUIZ DE FORA - MG, 36105-000

MG, TEL: (32) 99944-1468

ATENDENTE: WILLIAN

DATA: 08/05/2020

Nº ITEM	QUANT.	UN.	ESPECIFICAÇÃO	VALOR
1	1M	M	TRELIÇA 5.0MM	R\$ 4,40

PROponente 2:

RAZÃO SOCIAL: SERRARIA E MATERIAIS DE CONSTRUÇÃO LIDER LTDA

LOGRADOURO: PRAÇA MAURO ROQUETE PINTO, 276, CENTRO, SANTANA DO DESERTO MINAS GERAIS


TEL: (32) 3275-1018

ATENDENTE: GILSON

DATA: 08 /05/2020


Nº ITEM	QUANT.	UN.	ESPECIFICAÇÃO	VALOR
1	1M	M	TRELIÇA 5.0MM	R\$ 5,27

SAID JOSÉ FERREIRA IÊRED

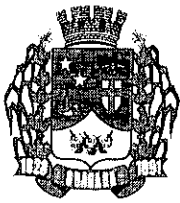

PREFEITURA MUNICIPAL DE GUARARÁ

ESTADO DE MINAS GERAIS

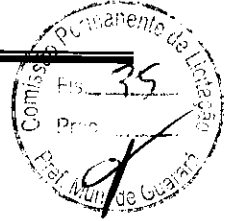

TEL: (32) 3264-1185 – e-mail: licitacao@guarara.mg.gov.br

CAIXA POSTAL 3 – CEP: 36.606-000

COTAÇÃO DE PREÇOS POR TELEFONE

PROPONENTE 1:

RAZÃO SOCIAL: SERRARIA E MATERIAIS DE CONSTRUÇÃO LIDER LTDA

LOGRADOURO: PRAÇA MAURO ROQUETE PINTO, 276, CENTRO, SANTANA DO DESERTO MINAS GERAIS

TEL: (32) 3275-1018

ATENDENTE: GILSON

DATA: 08 /05/2020

Nº ITEM	QUANT.	UN.	ESPECIFICAÇÃO	VALOR
1	1	M ²	MALHA TELA DE AÇO 3.4MM	R\$ 8,28

SAID JOSÉ FERREIRA IÊRED



licitação lpg <licitacaoguarara@gmail.com>



orçamento

Cofertril Três Rios <cofertril3@gmail.com>
Para: licitacaoguarara@gmail.com

29 de maio de 2020 11:04

Bom dia,

Segue orçamento como solicitado:

900 m² Tela Soldada Fio 3.4 - malha 15x15 R\$ 7,88 o metro ²

TOTAL..... R\$ 7.092,00

Att.

Naila Portela



licitação lpg <licitacaoguarara@gmail.com>



ORÇAMENTO MENDES E MENDES

Mendes Mendes <mendes2250@yahoo.com.br>
Responder a: Mendes Mendes <mendes2250@yahoo.com.br>
Para: "licitacaoguarara@gmail.com" <licitacaoguarara@gmail.com>

29 de maio de 2020 09:11


Bom dia, Lucas.

Segue orçamento solicitado. Lembrando que comprando na segunda-feira (01/06/2020), entregamos na mesma semana.

MENDES E MENDES			
MATERIAL	QTD	VLT	TOTAL
TELA SOLDADA Q61 2,45X6,00	62	R\$ 109,20	R\$ 6.770,40


MENDES & MENDES | Ferro e Aço Avenida
Doutor Francisco Valadares, 2250 - Vila
Ideal - Juiz de Fora - MG
Telefone (32) 3250 2250
vendas@mendesemendes.net.br
www.mendesemendes.net.br

P Antes de imprimir pense na **Sustentabilidade** do Negócio e do Planeta.

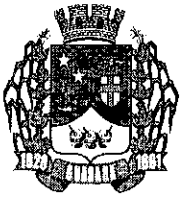

PREFEITURA MUNICIPAL DE GUARARÁ

ESTADO DE MINAS GERAIS

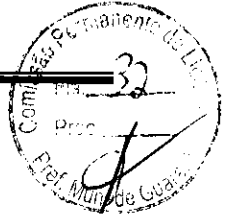

TEL: (32) 3264-1185 – e-mail: licitacao@guarara.mg.gov.br

CAIXA POSTAL 3 – CEP: 36.606-000

COTAÇÃO DE PREÇOS POR TELEFONE

PROPONENTE 1:

RAZÃO SOCIAL: CERAMICA VISCONDE

LOGRADOURO: MG-447, VISCONDE. DO RIO BRANCO

TEL: (32) 3551-3312

ATENDENTE: RACKEL

DATA: 15/05/2020

Nº ITEM	QUANT.	UN.	ESPECIFICAÇÃO	VALOR
1	16815	UN	LAJOTAS 11x19x29	R\$ 0,78
2	5441	UN	LAJOTAS 11x19x19	R\$ 0,59

PROPONENTE 2:

RAZÃO SOCIAL: CERAMICA LEAL

LOGRADOURO: RODOVIA BR 267 - S/N Km 4 - TEBAS, MG

TEL: (32) 3447-9105

ATENDENTE: ALEX

DATA: 15/05/2020

Nº ITEM	QUANT.	UN.	ESPECIFICAÇÃO	VALOR
1	16815	UN	LAJOTAS 11x19x29	R\$ 0,83
2	5441	UN	LAJOTAS 11x19x19	R\$ 0,68



PREFEITURA MUNICIPAL DE GUARARÁ

ESTADO DE MINAS GERAIS



TEL: (32) 3264-1185 – e-mail: licitacao@guarara.mg.gov.br

CAIXA POSTAL 3 – CEP: 36.606-000

PROPONENTE 3:

RAZÃO SOCIAL: SERRARIA E MATERIAIS DE CONSTRUÇÃO LIDER LTDA

LOGRADOURO: PRAÇA MAURO ROQUETE PINTO, 276, CENTRO, SANTANA DO DESERTO MINAS GERAIS

TEL: (32) 3275-1018


ATENDENTE: GILSON

DATA: 15/05/2020

Nº ITEM	QUANT.	UN.	ESPECIFICAÇÃO	VALOR
1	16815	UN	LAJOTAS 11x19x29	R\$ 1,39
2	5441	UN	LAJOTAS 11x19x19	R\$ 0,92

SAID JOSÉ FERREIRA IÊRED




 REPÚBLICA FEDERATIVA DO BRASIL CADASTRO NACIONAL DA PESSOA JURÍDICA		
NÚMERO DE INSCRIÇÃO 32.269.601/0001-90 MATRIZ	COMPROVANTE DE INSCRIÇÃO E DE SITUAÇÃO CADASTRAL	DATA DE ABERTURA 17/12/2018
NOME EMPRESARIAL USINA E COMERCIO TECCON CONCRETOS LTDA		
TÍTULO DO ESTABELECIMENTO (NOME DE FANTASIA) TECCON CONCRETOS		FORTE ME
CÓDIGO E DESCRIÇÃO DA ATIVIDADE ECONÔMICA PRINCIPAL 23.30-3-05 - Preparação de massa de concreto e argamassa para construção		
CÓDIGO E DESCRIÇÃO DAS ATIVIDADES ECONÔMICAS SECUNDÁRIAS 23.30-3-01 - Fabricação de estruturas pré-moldadas de concreto armado, em serie e sob encomenda 23.30-3-02 - Fabricação de artefatos de cimento para uso na construção 25.11-0-00 - Fabricação de estruturas metálicas 25.99-3-01 - Serviços de confecção de armações metálicas para a construção 43.99-1-04 - Serviços de operação e fornecimento de equipamentos para transporte e elevação de cargas e pessoas para uso em obras 43.99-1-99 - Serviços especializados para construção não especificados anteriormente 47.44-0-01 - Comércio varejista de ferragens e ferramentas 47.44-0-04 - Comércio varejista de cal, areia, pedra britada, tijolos e telhas 47.44-0-05 - Comércio varejista de materiais de construção não especificados anteriormente 47.44-0-99 - Comércio varejista de materiais de construção em geral 49.30-2-01 - Transporte rodoviário de carga, exceto produtos perigosos e mudanças, municipal 49.30-2-02 - Transporte rodoviário de carga, exceto produtos perigosos e mudanças, intermunicipal, interestadual e internacional 77.32-2-01 - Aluguel de máquinas e equipamentos para construção sem operador, exceto andaimes		
CÓDIGO E DESCRIÇÃO DA NATUREZA JURÍDICA 206-2 - Sociedade Empresária Limitada		
ENDEREÇO R A	CEP 80	ESTABELECIMENTO LOT PORTAL SUL
CEP 36.680-000	BARRIO/DISTRITO JOSE MARIA FAM	MUNICÍPIO SAO JOAO NEPOMUCENO
ENDEREÇO ELETRÔNICO TECCONCONCRETOS@GMAIL.COM		UF MG
ENDEREÇO TELEFÔNICO (32) 9917-3213		
ENTREGADOR RESPONSÁVEL (EFR) *****		
SITUAÇÃO CADASTRAL ATIVA		DATA DA SITUAÇÃO CADASTRAL 17/12/2018
MOTIVO DE SITUAÇÃO CADASTRAL		
SITUAÇÃO ESPECIAL *****		DATA DA SITUAÇÃO ESPECIAL *****


Aprovado pela Instrução Normativa RFB nº 1.634, de 06 de maio de 2016.

Emitido no dia 09/01/2019 às 16:26:58 (data e hora de Brasília).

Página: 1/1

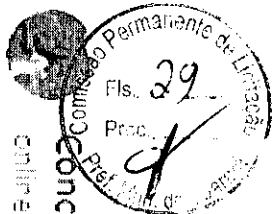

Concreteira Sao Joao
Colina 9

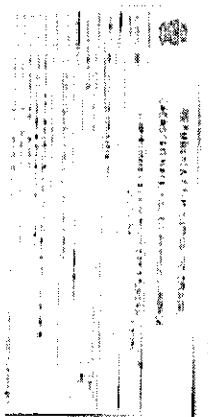


CNPJ.pdf



qualquer duvida retorne.

razao social, cnpj e endereço

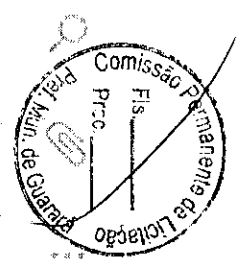

muito obrigado


HOJE

bom dia


me passa por favor o valor atualizado do concreto

tive reajuste esta semana fica em 375,00 bombeado

obrigado

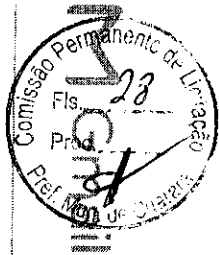

licitacao lpg <licitacaoaguara@gmail.com>

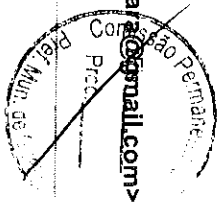

Concreto Chamonix

1 mensagem


Concreto Chamonix <concretochamonixcomercial@gmail.com>
Para: licitacaoaguara@gmail.com

13 de maio de 2020 14:50

Boa tarde!

Segue em anexo proposta conforme solicitado.

Att,

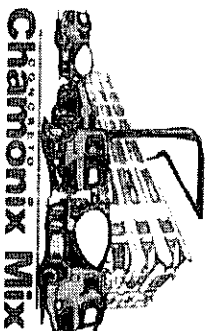

CNPJ: 04.702.287/0003-14 Insc. Est. 367.148.430-0255

Endereço: Estrada União Indústria – Fazenda Paraíso – SN

Bairro: Vila Ideal Juiz de Fora - MG

Júnior Antunes

Telefone: (32) 98866-9562

concretochamonixcomercial@gmail.com

 **pref guarara.docx**
195K



CNPJ: 04.702.287/0003-14 Insc.Est.367.148.430-0255
Endereço: Estrada União Indústria – Fazenda Paraíso – SN
Bairro: Vila Ideal Juiz de Fora - MG
Telefone: (32) 3236 - 6967



A/C: Prefeitura Guarara.

O grupo Chamonix Mix presente no mercado há mais de 13 anos, hoje conta com o que há de mais moderno em tecnologia no segmento de usinagem de concreto. Nossa excelência em qualidade – já comprovada no mercado – se deve primordialmente a nossa matéria prima e nossos equipamentos automatizados que possibilitam pesagens de precisão, e agilidade nos carregamentos.


Além de mão-de-obra e atendimento especializados, contamos com uma moderna frota de: 15 caminhões betoneira e 03 bombas lança, uma autobomba e uma Beton - Bomba que conferem à Chamonix Mix um grande diferencial.

Outra grande preocupação da Chamonix Mix é produzir sem agressão ao meio ambiente. Para isso, os trabalhos são realizados de acordo com as leis ambientais, através de atividades como a coleta de material industrial.

Se possível visite nosso site www.chamonixmix.com.br e conheça melhor nossos serviços e sempre que necessário nos solicite um orçamento.

Temos um preço muito competitivo.

Certo de nossa futura parceria me coloco à sua disposição para qualquer esclarecimento.

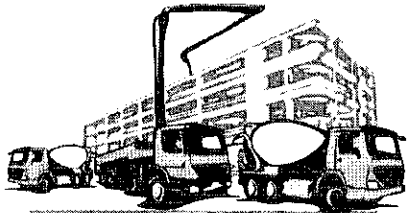

Chamonix Mix

CNPJ: 04.702.287/0003-14 Insc.Est.367.148.430-0255
Endereço: Estrada União Indústria – Fazenda Paraíso – SN
Bairro: Vila Ideal Juiz de Fora - MG
Telefone: (32) 3236 - 6967



COTAÇÃO

Descrição	Preço Unitário
Concreto Usinado FCK 20 MPA SI 12 -/+ 2	R\$ 320,00 (Trezentos e Vinte Reais)
Descrição	Preço Unitário
Taxa bomba	R\$ 650,00 (Seiscentos e Cinquenta Reais)

Juiz de Fora, 13 de Maio de 2020.

Proposta válida por 10 dias.

Faturamento 28 dias.


ATT,

Júnior Antunes

(32) 98866-9562



licitação lpg <licitacaooguarara@gmail.com>

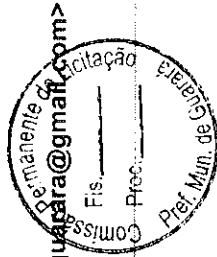

Cotação Prefeitura de Guarara

2 mensagens

licitação lpg <licitacaooguarara@gmail.com>
Para: bicasmix@gmail.com

4 de maio de 2020 09:42

Bom dia,
Conforme contato telefônico, solicito cotação dos itens listados abaixo:

- Concreto 20 mba
- Concreto Polido

Att,
Saíd Iered

BICAS MIX <bicasmix@gmail.com>
Para: licitação lpg <licitacaooguarara@gmail.com>

6 de maio de 2020 09:24

Bom dia,
segue conforme solicitado:

Concreto Fck 20 Mpa para piso polido : M3 R\$300,00 (trezentos reais), taxa de bombeamento se caso precisar R\$ 400,00 (quatrocentos reais).


Att
BicasMix

[Texto das mensagens anteriores oculto]





licitacao lpg <licitacaoguaraara@gmail.com>

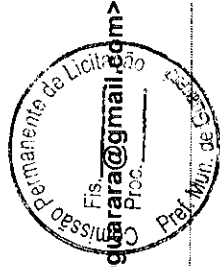

Proposta de Fornecimento de Concreto

2 mensagens

Vendas Laramix Concreto <vendas@laramixconcreto.com.br>
Para: licitacaoguaraara@gmail.com

18 de maio de 2020 15:28

Prezado Said Lered , boa tarde!

Segue em anexo a proposta de fornecimento de concreto, conforme sua solicitação.

Em caso de dúvidas, ou, maiores esclarecimentos estamos a inteira disposição, favor nos contactar.

Cordialmente,

Lara Mix Concreto Ltda
CNPJ: 29.213.037/0001-80
Dados da Conta: Banco Itaú
AG: 8873 C/C: 21777-5

Fernando Pinto
Gerente de Produção
32) 98414-7841

Douglas Matos
Auxiliar de Vendas
32) 98417-3004

Estrada Municipal Francisco Monteiro Lara Sobrinho, S/Nº - Parada Breves, Além Paraíba - MG
(32) 3462-7004

 **Proposta de Fornecimento de Concreto - modelo.pdf**
245K

licitacao lpg <licitacaoguaraara@gmail.com>
Para: Vendas Laramix Concreto <vendas@laramixconcreto.com.br>

18 de maio de 2020 15:38



Muito obrigado!
Precisamos do contrato social e documentos dos sócios, teria como nos enviar por gentileza?

Att,
Said Iered
[Texto das mensagens anteriores oculto]





CNPJ: 29.213.037/0001-80
Estrada Municipal Francisco Monteiro Lara Sobrinho, s/nº
Parada Breves / Além Paraíba – MG



PROPOSTA DE FORNECIMENTO DE CONCRETO

Além Paraíba - MG, 18 de maio de 2020.

Sr. Said Lered.

Atendendo a sua solicitação, segue orçamento conforme as especificações enviadas.

Descrição do Produto:	Valor Unit (R\$):
Bombeado Slump 160+-20 Fck 20 Mpa	R\$ 332,00

****Cimento Utilizado: CP III 40 RS.**

Observações:

1. Do valor da proposta

Os valores acima poderão sofrer alterações para mais ou para menos, de acordo com o SLUMP do concreto, e para os casos de alteração da carta traço por exigência da compradora.

Caso ocorra aumento de impostos, combustíveis, insumos e salários, que venham a majorar nosso custo de produção, o valor da proposta será reajustado no prazo de 14 dias mediante a comunicado via e-mail, de acordo com o índice de reajuste de 50% Cimento, 20% Diesel, e 30% Mão-de-Obra.

2. Adicionais

Adicional: 10% Sábado, Domingos e Feriados.

Adicional: 50,00 reais por m³ que faltar para 4,0 m³ em cada entrega

Adicional: 10% para quilometragem acima de 15 Km.

Adicional: Para permanência do CB na obra acima do contratado (90 min)

Adicional: Bombeamento até 45 m de linha Slump 120±20mm

De 46 a 60 m Slump 140±20mm

Estrada Municipal Francisco Monteiro Lara Sobrinho, s/nº | Parada Breves
Além Paraíba / MG | CEP 36660 000

adm@laramixconcreto.com.br
vendas@laramixconcreto.com.br

(32) **3462 7004**

www.laramixconcreto.com.br



CNPJ: 29.213.037/0001-80
Estrada Municipal Francisco Monteiro Lara Sobrinho, s/nº
Parada Breves / Além Paraíba – MG



De 61 a 75 m Slump 160 ± 30 mm, e brita 0+1

Demais distâncias consultar o setor técnico.

Adicional: A cada 20 mm de acréscimo de Slump: + 3%

Adicional: R\$ 100,00 a hora para permanência da Bomba Estacionária acima do contratado (90min).

Condições de Pagamento: Avista.

Validade da Proposta: 30 Dias

****Pedidos com no mínimo 48 horas de antecedência****

Atenciosamente,

Fernando Pinto
Gerente de Produção
Tel.: (32) 98414-7841

Marcelino Lara
Diretor
Tel.: (32) 98423-9128


Estrada Municipal Francisco Monteiro Lara Sobrinho, s/nº | Parada Breves
Além Paraíba / MG | CEP 36660 000

adm@laramixconcreto.com.br
vendas@laramixconcreto.com.br

(32) **3462 7004**

www.laramixconcreto.com.br

MEMORIAL DE CALCULO (LISTA DE MATERIAL)

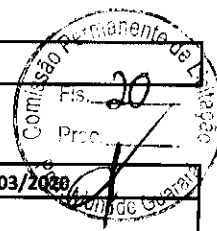

OBRA: Construção de uma casa de uso residencial unifamiliar

Programa: Construção de casa popular - Prefeitura Municipal de Guarara - MG

Proprietários: MUNICIPIO DE GUARARA - MG

Dados do Imóvel: Área do terreno: (padrão) - área construída: 45,00m²

Local: LOTEAMENTO SÃO JOAQUIM

Município: Guarará - MG

DATA BASE: 30/03/2008	
qde	10

item	descrição	unidade	qde para 10 (dez) casas	valor unitario	valor total
1.1	Aço CA-50 diam 5/16 pol	varas 12m	400		
1.2	aço CA-60 diam 4,2mm (m)	varas 12m	780		
1.3	alizares larg 3cm para porta madeira 60x210	conj	10		
1.5	alizares larg 3cm para porta madeira 70x210	conj	20		
1.6	alizares larg 3cm para porta madeira 80x210	conj	20		
1.10	Arame recozido (kg)	kg	64,1		
1.11	areia lavada (m3)	m3	181,9		
1.12	Azulejos	m2	76		
13	basculante de aluminio 60x60	und	10		
1.14	braço para chuveiro eletrico	und	10		
1.15	brita (m3) 1	m3	51,7		
1.16	Cabo flexivel 4.0mm ²	m	240		
1.17	Cabo flexivel 6.0mm ²	m	360		
1.18	Cabo flexivel azul claro 2.5mm ²	m	700		
1.19	Cabo flexivel branco 2.5mm ²	m	700		
1.20	Cabo flexivel preto 2,5mm ²	m	700		
1.21	Caibro 4 x 6 (m)	m	669		
1.22	caibro mad lei 6x4	m	960		
1.23	Caixa de descarga externa	und	10		
1.24	caixa de gordura 280x280x250	und	10		
1.25	caixa sifonada 150x150x50	und	10		
1.26	cavalete para hidrometro padrão Copasa	und	10		
1.27	Ceramica PI-3	m2	322		
1.28	Ceramica PI-5 antiderrap	m2	450		
1.29	cimento estrutural(sacos 50 kg)	sacos 50 kg	1454		
1.30	Concreto usinado fck 20Mpa	m3	45		
31	curva 90° soldavel 50mm	und	20		
1.32	curva de 90° longa 50mm	und	10		
1.33	curva de 90° longa 50mm	und	10		
1.34	disjuntor unipolar 10A	und	50		
1.35	dobradiça reforçadas para portas de madeira c/parafuso	conj	100		
1.36	Eletroduto de PVC flexivem 32mm	m	810		
1.37	escora de eucalipto para lajes pre moldadas com 2,80m altura reaproveitamento duas vezes	und	150		
1.38	fechadura externa	und	20		
1.39	fechadura interna	und	20		
1.40	fechadura para porta de banheiro	und	10		
1.41	fita isolante rolo 20m	und	20		
1.42	flanage 50mm	und	10		
1.43	Flange 25mm	und	20		
1.44	Granito andorinha	m2	9,2		
1.45	Guarnição para porta em angelin 60x210	und	10		
1.46	Guarnição para porta em angelin 70x210	und	20		
1.47	Guarnição para porta em angelin 80x210	und	20		

1.48	Inperruptor 2x4" duas seções	und	20	
1.49	Inperruptor 2x4" simples	und	50	
1.50	janela de alumino 100x100	und	40	
1.51	joelho 90° 40mm	und	30	
1.52	joelho 90° soldavel 25mm	und	150	
1.53	joelho 90° soldavel e com rosco de 25x1/2	und	50	
1.54	joelho de 90° 100mm	und	10	
1.55	lavatorio de coluna linha popular	und	10	
1.56	lixa água	folhas	325,9	
1.57	luminaria para lampada compacta 25W	und	80	
1.58	Massa de vidraceiro	kg	87,2	
1.59	Padrão CEMIG para entrada de energia Monofasico	und	10	
1.60	parafusos para telhas	und	360	
1.61	peças 6x8 mad lei	m	1000	
1.62	Pia de cozinha em fibra (1,20x0,50)	und	10	
1.63	polimento do piso em concreto	m2	450	
1.64	pregos 17x21	kg	126,3	
1.65	pregos 18x30 (kg)	kg	212,9	
1.66	quadro de distribuição 6 elementos	und	10	
1.67	Registro de gaveta soldavel 25mm	und	10	
1.68	Registro de pressão soldavel 25mm	und	20	
1.69	rejunte	kg	150,8	
1.70	Reservatório para agua em polietileno 500 litros	und	10	
1.71	ripão mad lei	m	1000	
1.72	Sarrafos 2 x 2,5 (m)	m	664	
1.73	selador	galão 3,60 lt	186	
1.74	Solvente	lts	120,2	
1.75	Tabua de pinus esp 2,5cm	m2	482	
1.76	tanque de uma boca	und	10	
1.77	Te de redução 50x25mm soldavel	und	10	
1.78	Te soldavel de 25mm	und	50	
1.79	telha PVC estilo colonial	m2	694,5	
1.80	tinta acrilica	lata 18 lt	37,2	
1.81	tinta esmalte sintetico	gl 3,6 lts	42,1	
1.82	tomada 2P 2x4"	und	150	
1.83	torneira de jardim	und	10	
1.84	torneira para lavatorio	und	10	
1.85	torneira para pia de cozinha	und	10	
1.86	tubo de cola PVC 75gr	und	20	
1.87	tubo de PVC para esgoto 100mm	m	120	
1.88	tubo de PVC para esgoto 40mm	m	60	
1.89	Tubo de PVC para esgoto 50mm	m	60	
1.90	TUBO DE pvc SOLDAVEL 25MM	m	480	
1.91	tubo PVC soldaveo 50mm	m	30	
1.92	vaso sanitario 9padrão popular)	und	10	
1.93	Vidros translucidos 4mm	m2	43,6	
			R TOTAL (MATERIAL)	




ceramica tijolos e lajotas				
2.1	lajota ceramica 32x07x20 (und) lajes pré	unidade	5110	
2.2	tijolo ceramico 29X19X11	unidade	16815	
2.3	tijolo ceramico 19X19X11	unidade	5440	

tela de aço e treliças para lajs pre moldadas				
3.1	malha (tela) de aço 3.4mm (m²)	m2	900	

3.2	malha (tela) de aço 4.2mm (m ²)	m2	450	
3.3	treliça aço CA-50 - 5.0mm (m)	m	1500	



MEMORIAL DE CALCULO

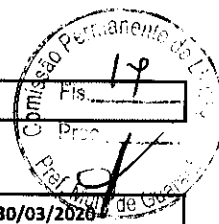

OBRA: Construção de uma casa de uso residencial unifamiliar

Programa: Construção de casa popular

Proprietários: P M GUARARA

Dados do Imóvel: Área do terreno: (padrão) - área construída: 45,00m²


Local: LOTEAMENTO SÃO JOAQUIM

Município: Guarará - MG


DATA BASE: 30/03/2020

ITEM	DESCRIÇÃO	MEDIDAS			RESULTADO	
		total	un	qde	und.	total item
1	MOVIMENTAÇÃO DE TERRAS					
1.1	ESCAVAÇÕES MECANIZADAS EM SOLO DE PRIMEIRA CATEGORIA					
1.1.1	Escavação mecanizada para execução do Plato (10,00m x 15,00m x 1,50m altura média)	225,00	m3	1,00	m3	225,00
	sub total do item				m3	225,00
1.1	ESCAVAÇÕES MANUAIS EM SOLO DE PRIMEIRA CATEGORIA					
1.1.1	Regularização do terreno para construção da casa 8,20m x 7,25m) = 59,45m ² x 0,20m espessura	11,89	m3	1,00	m3	11,89
	sub total do item				m3	11,89
1.2	APILOAMENTO DO FUNDO DE VALAS					
1.1.1	Apiloamento do terreno para construção da casa 8,20m x 7,25m) = 59,45m ² x 0,20m espessura	59,45	m2	1,00	m3	59,45
	sub total do item				m2	59,45
1.3	LOCAÇÃO DA OBRA					
1.3.1	Locação (área pelo CAD)	45,00	m2	1,00	m2	45,00
	sub total do item				m2	45,00
2	ESTRUTURAS DE CONCRETO					
2.1	Formas					
2.1.1	Formas - TABUAS PINUS ESP MIN. 2,5 cm reaproveit. duas vezes inclui desforma					
2.1.1.1	laje de fundação (7,20m + 6,25m) x 2 x 0,10m altura	2,69	m2	0,50	m2	1,35
2.1.1.2	Vigas de travamento (43,85m x 0,25 altura x 2 lados)	21,93	m2	0,50	m2	10,96
	sub total do item				m2	12,31
2.1.2	Formas - cimbramento da laje pre moldada					
2.1.2.1	caibro de pinus/eucalipto para logarinas (6x4)	42,00	m	1,00	m2	42,00
2.1.2.2	escoras de eucalipto com 2,80m	42,00	und	1,00	und	42,00
2.1.2.3	beiral para laje pre moldada (tabuas de pinus largura 0,15m)	26,90	m	0,15	m2	4,04
2.2	Estruturas em concreto com fck 20 Mpa					
2.2.1	LAJE DE FUNDAÇÃO EM CONCRETO USINADO fck 20Mpa					
2.2.1.1	laje de fundação (7,20m x 6,25m) x 0,10m espessura	4,50	m3	1,00	m3	4,50
	sub total do item				m3	4,50
2.2.2	SUPRA ESTRUTURAS					
2.2.2.1	Vigas de travamento (44,75m x 0,11 largura x 0,25 altura)	1,23	m3	1,00	m3	1,23
2.2.2.2	Laje de Forro (cobertura da laje pré moldada (área do CAD= 45,00m) x 0,06 espessura	2,70	m3	1,25	m3	3,38
2.2.2.3	treliças para laje pre moldada (0,03m x 0,12m) x 150m	0,54	m3	1,00	m3	0,54
2.2.2.4	passeio lateral (área pelo CAD)	20,64	m2	0,08	m3	1,65
	sub total do item				m3	6,80
2.3	Armaduras de aço					
2.3.1	AÇO CA-50 diametro 5/16"					
	reforços para laje de fundação (2 diâmetros)	89,50	m	0,398	kg	35,62
	Vigas de Travamento (43,85m x 4)	179,00	m	0,398	kg	71,24
	barra para fixação da cobertura (1,00m x 2) x 6	12,00	m	0,398	kg	4,78
	Vergas de portas e janelas (10 x 1,20m)	18,80	m	0,398	kg	7,48
	TOTAL DO AÇO CA-50 diam < ou = a 1/2 pol	299,30	m		KG	119,12
2.3.2	malha de aço CA-60 soldada tela 10x10 diam 3.4 mm dobrada					
	lajes de fundação (malha dobrada)	90,00	m2	1,000	m2	90,00
	sub total do item	90,00	m		KG	90,00
2.3.3	aço CA-60 Diam 5.0mm					


2.3.1.1	malha soldada para laje de forro (tela 15x15) =área 45,00m ²	45,00	m ²	1,000	m ²	45,00
	sub total do item				m²	45,00
	aço CA-60 Diam 4.2mm					
2.3.3.2	estribos para vigas de travamento ((0,08 + 0,20 + 0,05)x2 = 0,66m cada 0,15m = 196,90m) + negativos das lajes (7,20m + 6,25m + 3,00m)/0,20 x 1,20m comp) = 98,70m) = 295,60	295,60	m	0,154	kg	45,52
	sub total do item	295,60			mk	45,52
2.3.5	laje pré moldada					
2.3.5.1	treliça pra laje em aço CA-60 diametro 5.0mm	150,00	m	1,000	m	150,00
2.3.5.2	lajotas em ceramica para laje pre moldada (30x20x7)	511	und	1,000	und	511,20
2.4	VERGAS e contra vergas EM CONCRETO fck 15 Mpa					
2.4.1	Vergas das Portas (1,20m x 2 und) + (1,10m x 2 und) + (1,00m x 1 und)	5,60	m	0,01	m ³	0,056
2.4.2	vergas e contravergas das janelas e basculantes { (1,40m x 4 und) + (1,00m x 1 und) } x 2	13,20	m	0,01	m ³	0,132
	sub total do item	18,80			m³	0,188
3	ALVENARIAS E DIVISÓRIAS					
3.1	Alvenarias em Tijolo cerâmico 29x19x11					
3.1.1	horizontal: [(6,25m+ 2,10m + 2,80m + 2,10m + 6,25m = 19,50m) x 2,60m altura]	50,70	m ²	1,00	m ²	50,70
3.1.2	Vertical : [(7,20m+ 7,20m + 2,15m + 7,20m = 23,75m) x 2,60m altura]	62,94	m ²	1,00	m ²	62,94
3.1.3	Eitão (6,25m x 1,60m)/2 x 2 lados	10,00	m ²	1,00	m ²	10,00
	TOTAL DO ITEM	123,64			m²	123,64
4	ESQUADRIAS E PORTAS					
4.1	PORTAS COMPLETAS EM MADEIRA OU ALUMINIO OU FERRO OU VIDRO TEMPERADO					
4.1.1	PORTAS COMPLETAS EM MADEIRA DE CHAPA COMPENSADA/madeira maciça					
4.1.1.1	Porta chapa compensada lisa (0,70m x 2,10m) x 2 unidades	1,47	m ²	2,00	m ²	2,94
4.1.1.2	Porta em madeira (0,80m x 2,10m) x 2 unidades	1,68	m ²	2,00	m ²	3,36
4.1.1.3	Porta chapa compensada lisa (0,60m x 2,10m) x 1 unidade	1,26	m ²	1,00	m ²	1,26
	sub total do item				m²	7,56
4.2	JANELAS E BASCULANTES EM ALUMINIO OU VIDRO TEMPERADO					
4.2.1	JANELAS E BASCULANTES EM ALUMINIO					
4.2.1.1	Janela correr alumínio (1,00m x 1,00m) x 4 unidades	1,00	m ²	4,00	m ²	4,00
	sub total do item				m²	4,00
4.2.1.2	Basculante alumínio (0,60m x 0,60m) x 1 unidade	0,36	m ²	1,00	m ²	0,36
	sub total do item				m²	0,36
	total do item				m²	4,36
5	VIDROS					
5.1	vidros translucidos espesura 4mm					
5.1.1	Janela correr alumínio (1,00m x 1,00m) 4 unidades	1,00	m ²	4,00	m ²	4,00
5.1.2	Basculante alumínio (0,60m x 0,60m) x 1 unidade	0,36	m ²	1,00	m ²	0,36
	Sub total do Item				m²	4,36
6	engradamento para cobertura em telhas de fibra					
6.1	Engradamento metalon					
6.1.1	Engradamento para cobertura estilo duas aguas (área do CAD) (59,45m)	63,14	m ²	1,00	m ²	63,14
	sub total do item				m²	63,14
6.2	Cobertura com telhas de fibr e PVC					
6.2.1	cobertura estilo duas aguas (área do CAD) (59,45m)	63,14	m ²	1,00	m ²	63,14
	sub total do item				m²	63,14
6.3	telhas de cumieira					
6.3.1	cobertura em telhas de fibro cimento	8,20	m	1,00	m	8,20
	sub total do item				m	8,20
7	REVESTIMENTOS					
7.1	Chapiscado em cimento e areia traço 1:3					
7.1.1	áreas internas					
7.1.1.1	Sala (3,00m + 2,35m) x 2 x 2,80m pé direito	29,96	m ²	1,00	m ²	29,96
7.1.1.2	Cozinha (3,00m + 2,40m) x 2 x 2,80m pé direito	30,24	m ²	1,00	m ²	30,24
7.1.1.3	Circulação (0,90m + 2,15m) x 2 x 2,80m pé direito	17,08	m ²	1,00	m ²	17,08
7.1.1.4	Quarto da Frente (2,80m + 3,40m)x 2 x 2,80m pé direito	34,72	m ²	1,00	m ²	34,72
7.1.1.5	Quarto Fundos (2,80m + 3,35m)x 2 x 2,80m pé direito	34,44	m ²	1,00	m ²	34,44

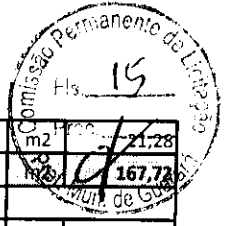

7.1.1.6	Banheiro (1,95m + 1,85m) x 2 = 7,60m x 2,80m pé direito	21,28	m2	1,00	m2	21,28
	sub total do item					21,28
7.1.2	Áreas externas					
7.1.2.1	paredes externas (6,25m + 7,20m + 6,25m + 7,20m) = 26,90 x 2,90m altura	78,01	m2	1,00	m2	78,01
7.1.2.2	Eitão (6,25m x 1,60m)/2 x 2 lados	10,00	m2	2,00	m2	20,00
	sub total do item				m2	98,01
	TOTAL DO ITEM				M2	265,73
7.2	Emboço paulista em cimento e areia traço 1:5					
7.2.1	áreas internas					
7.1.1.4	Sala (3,00m + 2,35m) x 2 x 2,80m pé direito	29,96	m2	1,00	m2	29,96
7.1.1.5	Cozinha (3,00m + 2,40m) x 2 x 2,80m pé direito	30,24	m2	1,00	m2	30,24
7.2.2	Circulação (0,90m + 2,15m) x 2 x 2,80m pé direito	17,08	m2	1,00	m2	17,08
7.2.2.1	Quarto da Frente (2,80m + 3,40m) x 2 x 2,80m pé direito	34,72	m2	1,00	m2	34,72
7.2.2.2	Quarto Fundos (2,80m + 3,35m) x 2 x 2,80m pé direito	34,44	m2	1,00	m2	34,44
7.2.2.3	Banheiro (1,95m + 1,85m) x 2 = 7,60m x 2,80m pé direito	21,28	m2	1,00	m2	21,28
7.2.2.4	sub total do item				m2	167,72
7.2.2.5	Áreas externas					
7.2.2.6	paredes externas (6,25m + 7,20m + 6,25m + 7,20m) = 26,90 x 2,90m altura	78,01	m2	1,00	m2	78,01
7.2.2.7	Eitão (6,25m x 1,60m)/2 x 2 lados	10,00	m2	2,00	m2	20,00
	sub total do item				m2	98,01
	TOTAL DO ITEM				M2	265,73
7.4	Revestimento cerâmico 30x30 ou similar PI-3 - para paredes					
7.4.1	Banheiro (1,95m + 1,85m) x 2 = 7,60m x 2,80m pé direito	21,28	m2	1,00	m2	21,28
7.4.2	Cozinha (2,05m + 1,20m) x 2,80m pé direito	9,10	m2	1,00	m2	9,10
	sub total do item				m2	30,38
7.5	Pinturas					
7.5.1	Pintura em tinta acrílica					
7.5.1.1	áreas internas					
7.5.1.1.1	Sala (3,00m + 2,35m) x 2 x 2,80m pé direito	29,96	m2	1,00	m2	29,96
7.5.1.1.2	Cozinha (3,00m + 2,40m) x 2 x 2,80m pé direito	30,24	m2	1,00	m2	30,24
7.5.1.1.3	Circulação (0,90m + 2,15m) x 2 x 2,80m pé direito	17,08	m2	1,00	m2	17,08
7.5.1.1.4	Quarto da Frente (2,80m + 3,40m) x 2 x 2,80m pé direito	34,72	m2	1,00	m2	34,72
7.5.1.1.5	Quarto Fundos (2,80m + 3,35m) x 2 x 2,80m pé direito	34,44	m2	1,00	m2	34,44
7.5.1.1.6	Banheiro (1,95m + 1,85m) x 2 = 7,60m x 2,80m pé direito	21,28	m2	1,00	m2	21,28
	sub total do item				m2	167,72
7.5.1.2	Áreas externas					
7.5.1.2.1	paredes externas (6,25m + 7,20m + 6,25m + 7,20m) = 26,90 x 2,90m altura	78,01	m2	1,00	m2	78,01
7.5.1.2.2	Eitão (6,25m x 1,60m)/2 x 2 lados	10,00	m2	2,00	m2	20,00
7.5.1.2.3	sub total do item				m2	98,01
	TOTAL DO ITEM				M2	265,73
7.5.2	Pintura em esmalte sintético, ou verniz					
7.5.2.1	Porta compensado (0,70m x 2,10m) >> 2 unidades (dois lados)	1,47	m2	4,00	m2	5,88
7.5.2.2	Porta compensado (0,60m x 2,10m) >> 1 unidade (dois lados)	1,26	m2	2,00	m2	2,52
7.5.2.3	Porta madeira (0,80m x 2,10m) >> 2 unidades (dois lados)	1,68	m2	4,00	m2	6,72
7.5.4	teto das lajes	45,00	m2	1,00	m2	45,00
	total do item				m2	60,12
8	PISOS E CONTRA-PISOS					
8.1	polimento do piso em concreto das casas					
8.1.2	Áreas Externas					
8.1.2.1	piso em concreto polido	45,00	m2	1,00	m2	45,00
	sub total do item				m2	45,00
8.3	PISO EM CIMENTO E AREIA TRAÇO 3:1 ESPESSURA 3,00cm					
8.3.1	passelo lateral (área pelo CAD)	20,64	m2	1,00	m3	20,64
	sub total do item				m3	20,64
9	MARMORES E GRANITOS					
9.1	SOLEIRAS					

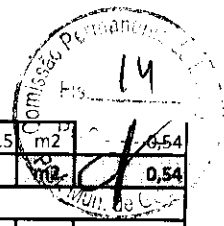


9.1.1	$((0,70m \times 2) + (0,80m \times 2) + (0,60m \times 1)) =$ com 0,15m de largura	3,60	m	0,15	m ²	0,54
	sub total do item	3,60			m²	0,54
9.2	PEITORIL					
9.2.1	$((1,00m \times 4) + (0,60m \times 1))$ com 0,20m largura	4,60	m	0,20	m ²	0,92
	sub total do item	4,60			m²	0,92
9.3	BANCADAS					
9.3.1	Bancada pia de cozinha: $(1,20m \times 0,55m)$	0,66	m ²	1,00	m ²	0,66
	sub total do item	0,66			m²	0,66
	total do item				m²	2,12
10	RODAPE EM CERAMICA					
10.1	Rodapés altura 7,00cm					
10.1.1	Sala $(3,00m + 2,35m) \times 2$	10,70	m	1,00	m	10,70
10.1.2	Cozinha $(3,00m + 2,40m) \times 2$	10,80	m	1,00	m	10,80
10.1.3	Circulação $(0,90m + 2,15m) \times 2$	6,10	m	1,00	m	6,10
10.1.4	Quarto da Frente $(2,80m + 3,40m) \times 2$	12,40	m	1,00	m	12,40
10.1.5	Quarto Fundos $(2,80m + 3,35m) \times 2$	12,30	m	1,00	m	12,30
	total do item	52,30	m		m	52,30
11	LOUÇAS E ACESSÓRIOS					
11.1	Banheiro					
11.1.1	Bacla sanitária	1,00	und	1,00	und	1,00
11.1.2	Lavatório de coluna	1,00	und	1,00	und	1,00
11.1.3	caixa d'água em fibra - capacidade 500 litros	1,00	und	1,00	und	1,00
11.2	Cozinha e Área de Serviço					
11.2.1	Cuba para pia de cozinha N°. 2	1,00	und	1,00	und	1,00
11.2.2	Tanque de 1 bojo	1,00	und	1,00	und	1,00
12	MATERIAIS HIDRO SANITARIOS					
12.1	cavelete para hidrometro padrão Copasa	1,00	und	1,00	und	1,00
12.2	Reservatório para agua em polietileno 500 litros	1,00	und	1,00	und	1,00
12.3	flanage 50mm	1,00	und	1,00	und	1,00
12.4	Flange 25mm	2,00	und	1,00	und	2,00
12.5	tubo de cola PVC 75gr	2,00	und	1,00	und	2,00
12.6	TUBO DE pvc SOLDAVEL 25MM	48,00	m	1,00	m	48,00
12.7	tubo PVC soldavel 50mm	3,00	m	1,00	m	3,00
12.8	curva 90° soldavel 50mm	2,00	und	1,00	und	2,00
12.9	joelho 90° soldavel 25mm	15,00	und	1,00	und	15,00
12.10	Te soldavel de 25mm	5,00	und	1,00	und	5,00
12.11	Te de redução 50x25mm soldavel	1,00	und	1,00	und	1,00
12.12	joelho 90° soldavel e com rosco de 25x1/2	5,00	und	1,00	und	5,00
12.13	Registro de pressão soldavel 25mm	2,00	und	1,00	und	2,00
12.14	Registro de gaveta soldavel 25mm	1,00	und	1,00	und	1,00
12.15	Caixa de descarga externa	1,00	und	1,00	und	1,00
12.17	tubo de PVC para esgoto 40mm	6,00	m	1,00	m	6,00
12.18	Tubo de PVC para esgoto 50mm	6,00	m	1,00	m	6,00
12.19	tubo de PVC para esgoto 100mm	12,00	m	1,00	m	12,00
12.20	curva de 90° longa 50mm	1,00	und	1,00	und	1,00
12.21	joelho 90° 40mm	3,00	und	1,00	und	3,00
12.22	joelho de 90° 100mm	1,00	und	1,00	und	1,00
12.23	curva de 90° longa 50mm	1,00	und	1,00	und	1,00
12.24	caixa sifonada 150x150x50	1,00	und	1,00	und	1,00
12.25	caixa de gordura 280x280x250	1,00	und	1,00	und	1,00
12.26	lavatorio de coluna linha popular	1,00	und	1,00	und	1,00
12.27	vaso sanitario 9padrão popular)	1,00	und	1,00	und	1,00
12.28	Pia de cozinha em fibra $(1,20 \times 0,50)$	1,00	und	1,00	und	1,00
12.29	tanque de uma boca	1,00	und	1,00	und	1,00
12.30	braço para chuveiro elétrico	1,00	und	1,00	und	1,00
12.31	torneira para pia de cozinha	1,00	und	1,00	und	1,00

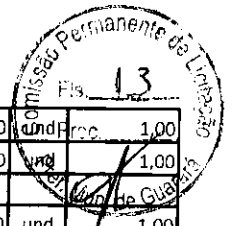

12.32	torneira de jardim	1,00	und	1,00	und	1,00
12.33	torneira para lavatorio	1,00	und	1,00	und	1,00
12	MATERIAIS eletricos					
12.1	Padrão CEMIG para entrada de energia Monofasico	1,00	und	1,00	und	1,00
12.2	Eletroduto de PVC flexivem 32mm	81,00	m	1,00	m	81,00
12.3	Cabo flexivel preto 2,5mm ²	70,00	m	1,00	m	70,00
12.4	Cabo flexivel azul claro 2.5mm ²	70,00	m	1,00	m	70,00
12.5	Cabo flexivel branco 2.5mm ²	70,00	m	1,00	m	70,00
12.6	Cabo flexivel 4.0mm ²	24,00	m	1,00	m	24,00
12.7	Cabo flexivel 6.0mm ²	24,00	m	1,00	m	24,00
12.8	disjuntor unipolar 10A	5,00	und	1,00	und	5,00
12.9	tomada 2P 2x4"	15,00	und	1,00	und	15,00
12.10	Interruptor 2x4" simples	5,00	und	1,00	und	5,00
12.11	Interruptor 2x4" duas seções	2,00	und	1,00	und	2,00
12.12	luminaria para lampada compacta 25W	8,00	und	1,00	und	8,00
12.13	quadro de distribuição 6 elementos	1,00	und	1,00	und	1,00
12.14	fita isolante rolo 20m	2,00	und	1,00	und	2,00

Guarara 20/03/2020

Marcus Pimentel Sinhoroto
Eng Civil CREA/MG 32.032/D

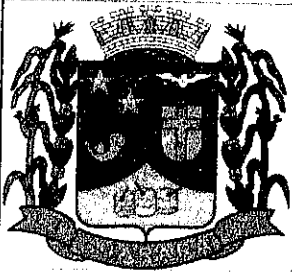

Prefeitura de Guararará

RUA CAPITÃO GERVAZIO, N° 13 - CENTRO

Tel. 32- 3264-1585

GUARARÁ - MG



Programa de casas populares

Projeto padrão

Proprietario: Município de Guarara - MG

Prefeito Municipal: JOSÉ MAURICIO DE SALES

Local: loteamento São Joaquim

R.T.: Marcus Pimentel Sinhoroto - CREA(MG) 32032/D

DATA: 20/03/2020

NOTAS



1 - TODAS AS DIMENSÕES ESTÃO EM CENTÍMETROS, EXCETO ONDE INDICADO DE OUTRA FORMA.

2 - TODAS AS COTAS DE NÍVEL ESTÃO EM METROS.


3 - TODAS AS ETAPAS DA CONSTRUÇÃO E OS RESPECTIVOS MATERIAIS DEVERÃO SEGUIR COM RIGOR

AS INSTRUÇÕES E DETERMINAÇÕES PREVISTAS NOS DESENHOS E NA EXPECIFICAÇÕES TÉCNICAS FORNECIDAS.


4 -

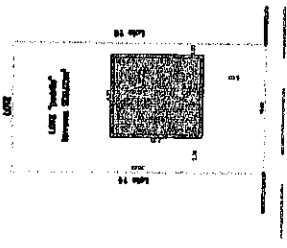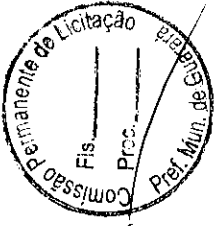


PLANTA DE SITUAÇÃO (PADRÃO)
esc.: 1:200

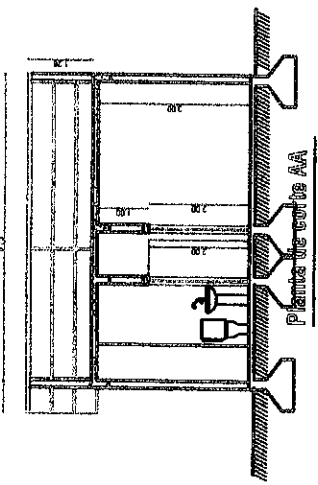


Planta de corte AA

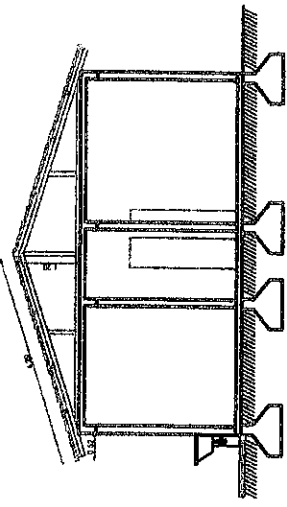


Planta de corte BB

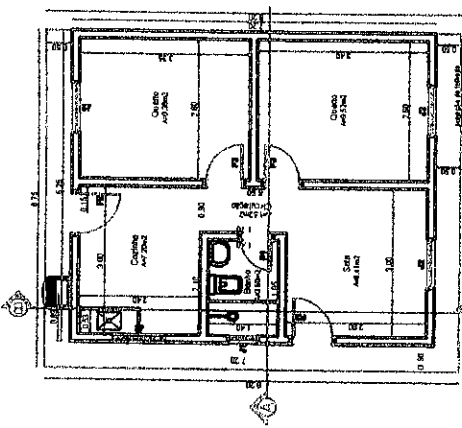



Planta Baixa
esc.: 1:50 - área construída: 45,00m²

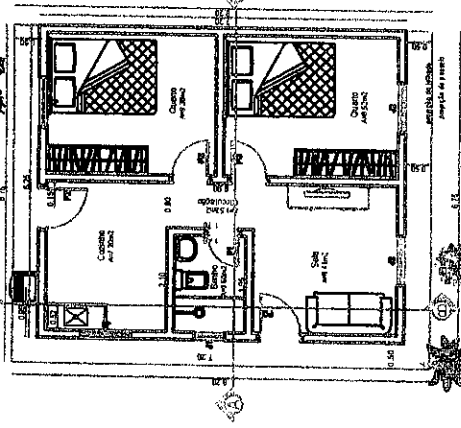

Planta Baixa Humanizada
esc.: 1:50 - área construída: 45,00m²

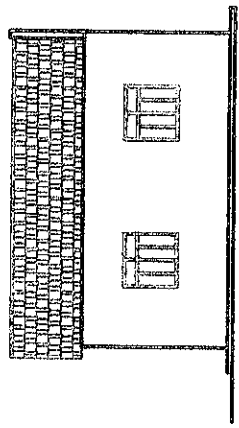


Planta de fachada
esc.: 1:50

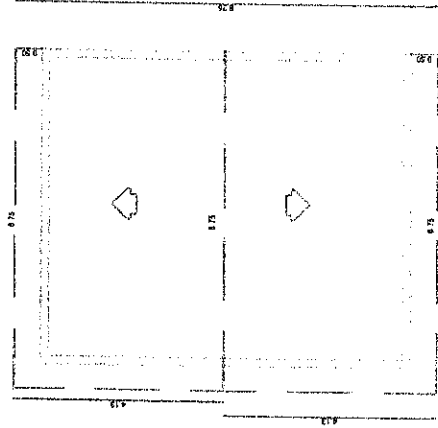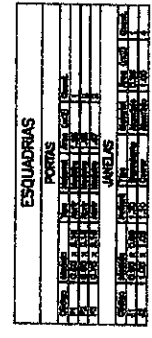

Planta de cobertura

ENGETOP SERVIÇOS DE ENGENHARIA E TOPOGRAFIA Tel.: 32.48642-5441 e 32.48952-9770 E-mail: engetop@net.com.br SÃO PAULO - NEPOLEONIANO - 166		PROJETO : PROJETO ARQUITETÔNICO "PADRÃO" PARA CONSTRUÇÃO DE IMÓVEL DE USO RESIDENCIAL UNIFAMILIAR - POPULAR	
LOCAL: RUA PROJETADE - LOTEAMENTO SÃO JOAQUIM GUARARÃ - 166		PROPRIETÁRIO:	
MUNICÍPIO DE GUARARÃ - 166		ÁREAS:	
Área do terreno: 100,00 m²	Área construída: 45,00 m²	Área coberta: 45,00 m²	
DESENHO F.M.	FOLHA 01	ESCALA 1:50	DATA 10/02/2013

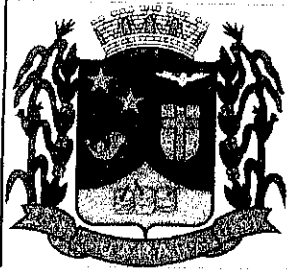

Prefeitura de Guararará

RUA CAPITÃO GERVAZIO, Nº 13 - CENTRO

Tel. 32- 3264-1585


GUARARÁ - MG



Planta de fachada

Folha: 01/14

Escala: 1:75

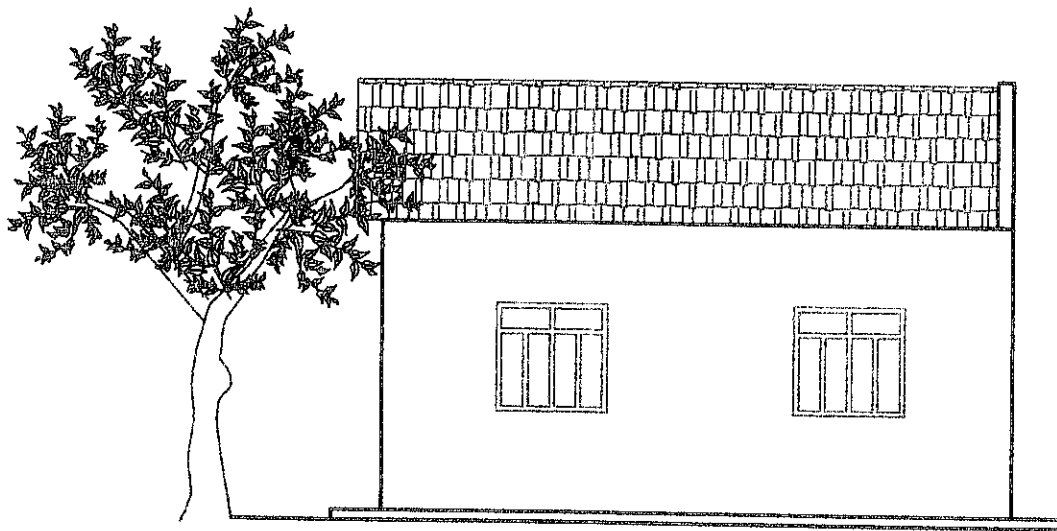

Planta de fachada

esc.: 1:75

5

Proprietario: Município de Guarara - MG

Prefeito Municipal: JOSÉ MAURICIO DE SALES

Local: loteamento São Joaquim

R.T.: Marcus Pimentel Senhoroto - CREA(MG) 32032/D

DATA: 20/03/2020


1 - TODAS AS DIMENSÕES ESTÃO EM CENTÍMETROS, EXCETO ONDE INDICADO DE OUTRA FORMA.

2 - TODAS AS COTAS DE NÍVEL ESTÃO EM METROS.

3 - TODAS AS ETAPAS DA CONSTRUÇÃO E OS RESPECTIVOS MATERIAIS DEVERÃO SEGUIR COM RIGOR

AS INSTRUÇÕES E DETERMINAÇÕES PREVISTAS NOS DESENHOS E NA EXPECIFICAÇÕES TÉCNICAS FORNECIDAS.

4 -

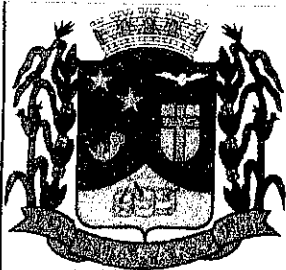

Prefeitura de Guararará

RUA CAPITÃO GERVAZIO, Nº 13 - CENTRO


Tel. 32- 3264-1585

GUARARÁ - MG

Planta baixa

Escala: 1:75

Folha: 02/14

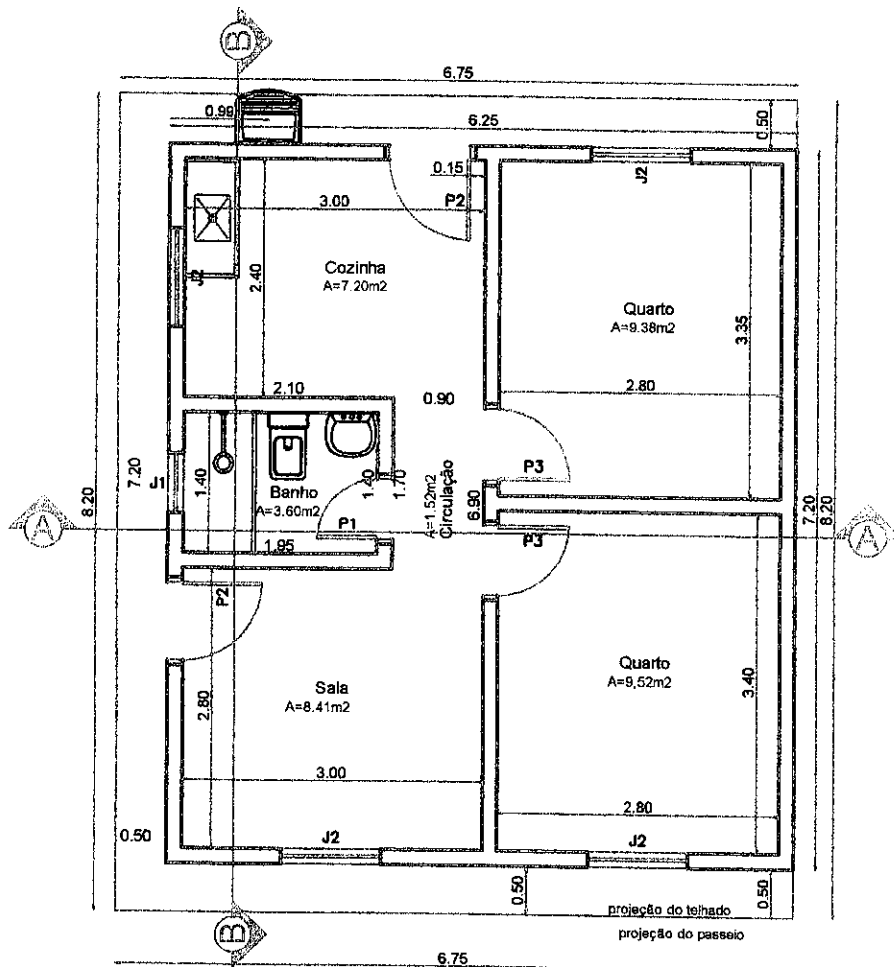

1 Planta Baixa -

esc.: 1:50 - área construída: 45.00m²

Proprietário: Município de Guararará - MG

Prefeito Municipal: JOSÉ MAURICIO DE SALES

Local: loteamento São Joaquim

R.T.: Marcus Pimentel Senhoroto - CREA(MG) 32032/D

DATA: 20/03/2020

1 - TODAS AS DIMENSÕES ESTÃO EM CENTÍMETROS, EXCETO ONDE INDICADO DE OUTRA FORMA.

2 - TODAS AS COTAS DE NÍVEL ESTÃO EM METROS.

3 - TODAS AS ETAPAS DA CONSTRUÇÃO E OS RESPECTIVOS MATERIAIS DEVERÃO SEGUIR COM RIGOR

AS INSTRUÇÕES E DETERMINAÇÕES PREVISTAS NOS DESENHOS E NA ESPECIFICAÇÕES TÉCNICAS FORNECIDAS.

4 -



Prefeitura de Guararará

RUA CAPITÃO GERVAZIO, Nº 13 - CENTRO

Tel. 32- 3264-1585


GUARARÁ - MG



projeto executivo

Escala: 1:75

Folha: 03/14

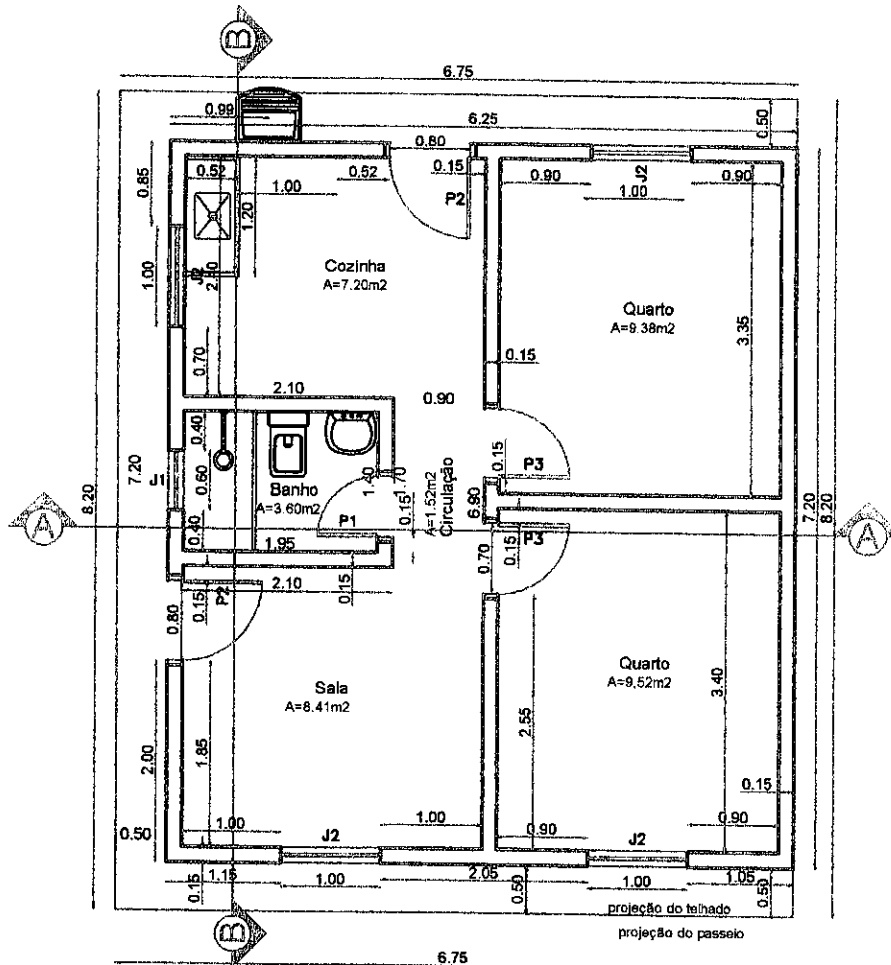

Planta Baixa -

esc.: 1:75 - área construída: 45.00m²

Proprietario: Município de Guarara - MG

Prefeito Municipal: JOSÉ MAURICIO DE SALES


Local: loteamento São Joaquim

R.T.: Marcus Pimentel Senhoroto - CREA(MG) 32032/D

DATA: 20/03/2020

- 1 - TODAS AS DIMENSÕES ESTÃO EM CENTÍMETROS, EXCETO ONDE INDICADO DE OUTRA FORMA.
- 2 - TODAS AS COTAS DE NÍVEL ESTÃO EM METROS.
- 3 - TODAS AS ETAPAS DA CONSTRUÇÃO E OS RESPECTIVOS MATERIAIS DEVERÃO SEGUIR COM RIGOR AS INSTRUÇÕES E DETERMINAÇÕES PREVISTAS NOS DESENHOS E NA EXPECIFICAÇÕES TÉCNICAS FORNECIDAS.

4 -

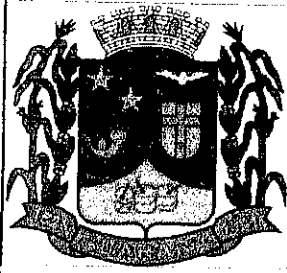

Prefeitura de Guararará

RUA CAPITÃO GERVAZIO, Nº 13 - CENTRO

Tel. 32- 3264-1585



GUARARÁ - MG



Planta de cortes AA

Folha: 05/14

Escala: 1:75

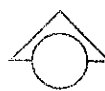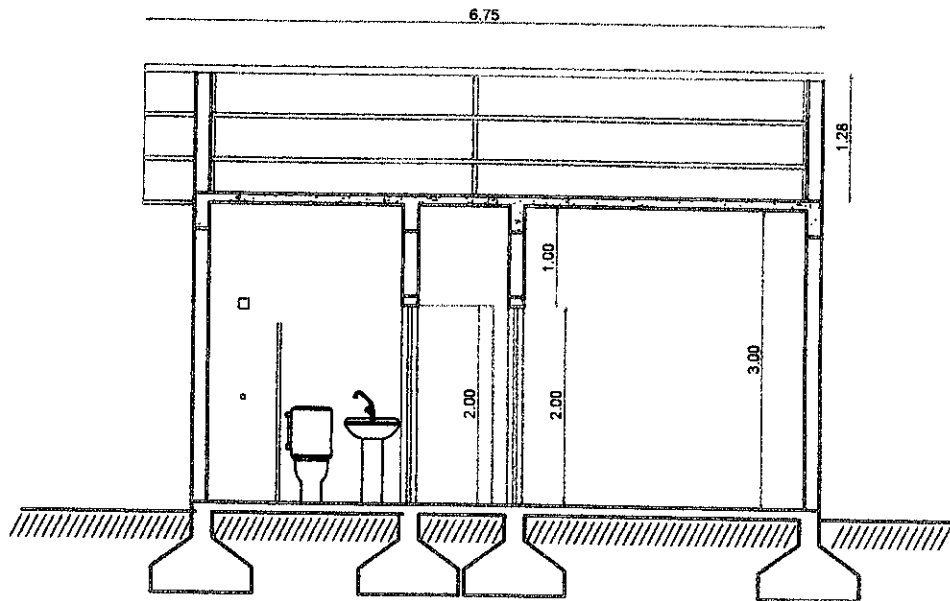

Planta de corte AA

ESQUADRIAS						
PORTAS						
Código	Medida	Tipo	Material	Área (m ²)	Quant.	
P1	0.60 x 2.10	Abrlr	Madeira	1.26	1	
P2	0.80 x 2.10	Abrlr	Madeira	1.68	2	
P3	0.70 x 2.10	Abrlr	Madeira	1.47	2	
JANELAS						
Código	Medida	Peitoril	Tipo	Material	Área (m ²)	Quant.
J1	0.60 x 0.60	1.70	Basculante	Alumínio	0.36	1
J2	1.00 x 1.00	1.10	Correr	Alumínio	1.00	4

Proprietario: Municipio de Guarara - MG

Prefeito Municipal: JOSÉ MAURICIO DE SALES

Local: loteamento São Joaquim

R.T.: Marcus Pimentel Senhoroto - CREA(MG) 32032/D

DATA: 20/03/2020


1 - TODAS AS DIMENSÕES ESTÃO EM CENTÍMETROS, EXCETO ONDE INDICADO DE OUTRA FORMA.

2 - TODAS AS COTAS DE NÍVEL ESTÃO EM METROS.

3 - TODAS AS ETAPAS DA CONSTRUÇÃO E OS RESPECTIVOS MATERIAIS DEVERÃO SEGUIR COM RIGOR

AS INSTRUÇÕES E DETERMINAÇÕES PREVISTAS NOS DESENHOS E NA EXPECIFICAÇÕES TÉCNICAS FORNECIDAS.

4 -

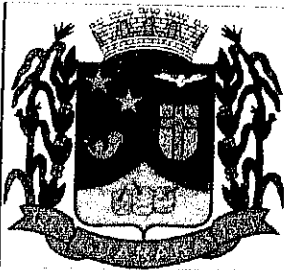

Prefeitura de Guarará

RUA CAPITÃO GERVAZIO, Nº 13 - CENTRO

Tel. 32- 3264-1585


GUARARÁ - MG



Planta de cortes BB

Folha: 06/14

Escala: 1:75

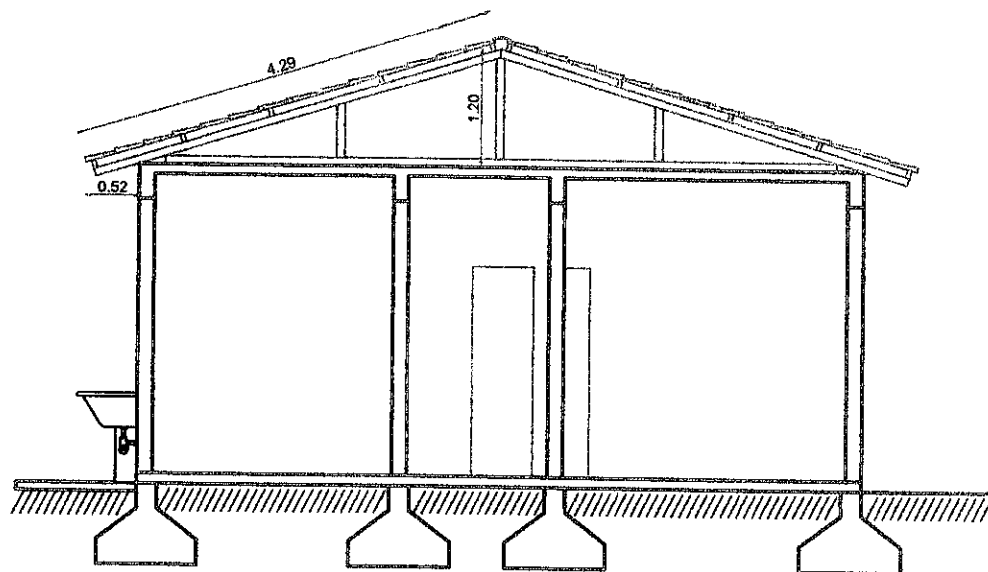

Planta de corte BB

ESQUADRIAS

PORTAS

Código	Medida	Tipo	Material	Área (m ²)	Quant.
P1	0.60 x 2.10	Abrir	Madeira	1.26	1
P2	0.80 x 2.10	Abrir	Madeira	1.68	2
P3	0.70 x 2.10	Abrir	Madeira	1.47	2

JANELAS

Código	Medida	Pelroril	Tipo	Material	Área (m ²)	Quant.
J1	0.60 x 0.60	1.70	Basculante	Alumínio	0.36	1
J2	1.00 x 1.00	1.10	Correr	Alumínio	1.00	4

Proprietario: Municipio de Guarara - MG

Prefeito Municipal: JOSÉ MAURICIO DE SALES

Local: loteamento São Joaquim

R.T.: Marcus Pimentel Senhoroto - CREA(MG) 32032/D

DATA: 20/03/2020

1 - TODAS AS DIMENSÕES ESTÃO EM CENTÍMETROS, EXCETO ONDE INDICADO DE OUTRA FORMA.

2 - TODAS AS COTAS DE NÍVEL ESTÃO EM METROS.

3 - TODAS AS ETAPAS DA CONSTRUÇÃO E OS RESPECTIVOS MATERIAIS DEVERÃO SEGUIR COM RIGOR

AS INSTRUÇÕES E DETERMINAÇÕES PREVISTAS NOS DESENHOS E NA EXPECIFICAÇÕES TÉCNICAS FORNECIDAS.

4 -



Prefeitura de Guarará

RUA CAPITÃO GERVAZIO, Nº 13 - CENTRO

Tel. 32- 3264-1585


GUARARÁ - MG



planta de cobertura

Folha: 07/14

Escala: 1:75

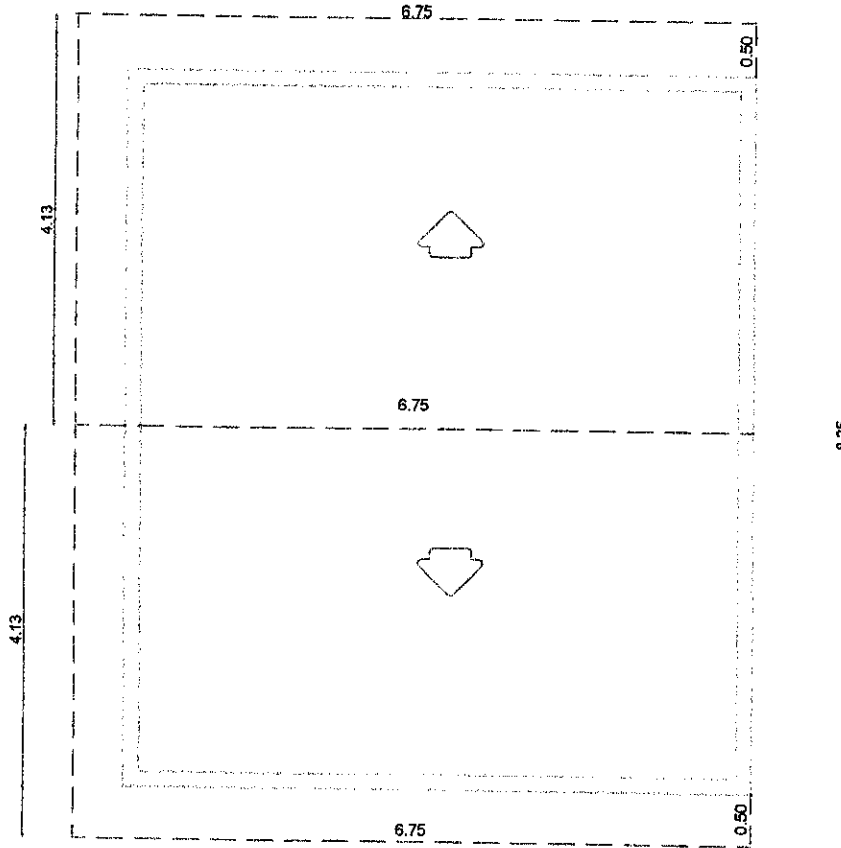

Proprietario: Município de Guarara - MG

Prefeito Municipal: JOSÉ MAURICIO DE SALES

Local: loteamento São Joaquim

R.T.: Marcus Pimentel Senhoroto - CREA(MG) 32032/D

DATA: 20/03/2020


1 - TODAS AS DIMENSÕES ESTÃO EM CENTÍMETROS, EXCETO ONDE INDICADO DE OUTRA FORMA.

2 - TODAS AS COTAS DE NÍVEL ESTÃO EM METROS.

3 - TODAS AS ETAPAS DA CONSTRUÇÃO E OS RESPECTIVOS MATERIAIS DEVERÃO SEGUIR COM RIGOR

AS INSTRUÇÕES E DETERMINAÇÕES PREVISTAS NOS DESENHOS E NA EXPECIFICAÇÕES TÉCNICAS FORNECIDAS.

4 -

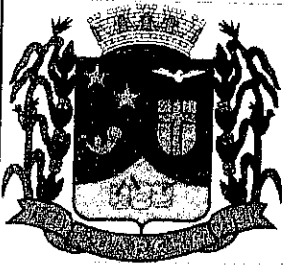


Prefeitura de Guararará

RUA CAPITÃO GERVAZIO, Nº 13 - CENTRO

Tel. 32- 3264-1585

GUARARÁ - MG

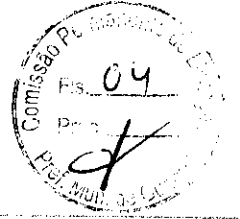


planta de situação (modelo)

Folha: 08/14.

VARIÁVEL DE ACORDO COM O TERRENO

LOTE

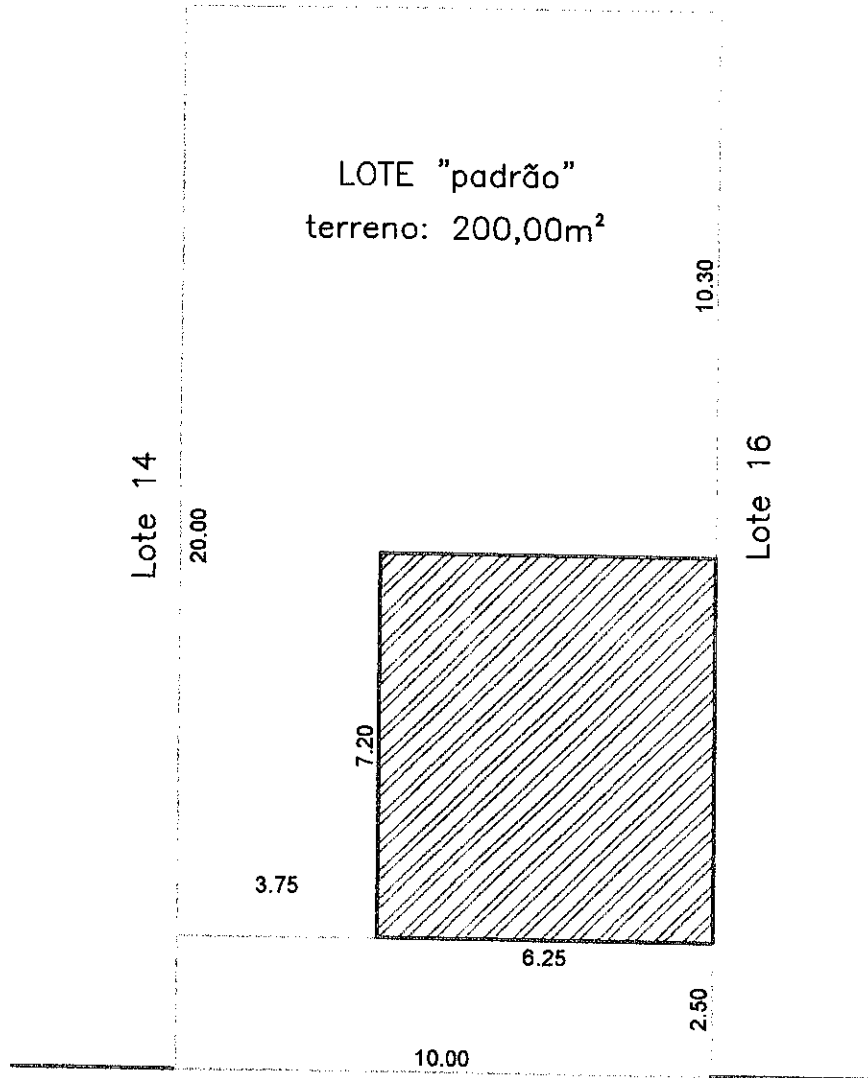

RUA PROJETADA

Proprietario: Município de Guarara - MG

Prefeito Municipal: JOSÉ MAURICIO DE SALES

Local: loteamento São Joaquim

R.T.: Marcus Pimentel Sinhoroto - CREA(MG) 32032/D

DATA: 20/03/2020



Prefeitura de Guararã

RUA CAPITÃO GERVAZIO, Nº 13 - CENTRO

Tel. 32- 3264-1585


GUARARã - MG



esquema eletrico

Escala: 1:75

Folha: 09/14

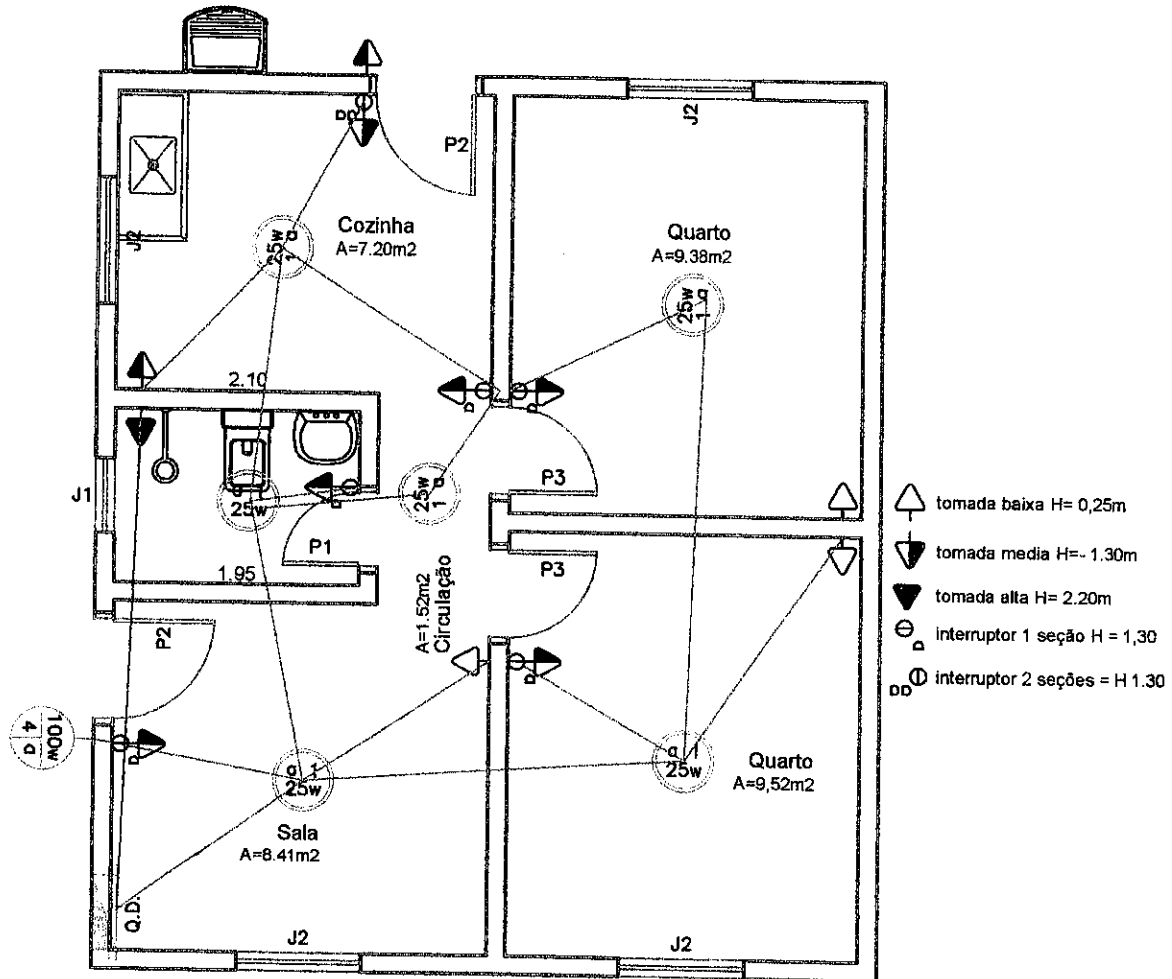

Proprietario: Municipio de Guarara - MG

Prefeito Municipal: JOSÉ MAURICIO DE SALES

Local: loteamento São Joaquim

R.T.: Marcus Pimentel Senhoroto - CREA(MG) 32032/D

DATA: 20/03/2020

1 - TODAS AS DIMENSÕES ESTÃO EM CENTÍMETROS, EXCETO ONDE INDICADO DE OUTRA FORMA.

2 - TODAS AS COTAS DE NÍVEL ESTÃO EM METROS.

3 - TODAS AS ETAPAS DA CONSTRUÇÃO E OS RESPECTIVOS MATERIAIS DEVERÃO SEGUIR COM RIGOR

AS INSTRUÇÕES E DETERMINAÇÕES PREVISTAS NOS DESENHOS E NA EXPECIFICAÇÕES TÉCNICAS FORNECIDAS.

4 -



Prefeitura de Guararará

RUA CAPITÃO GERVAZIO, Nº 13 - CENTRO

Tel. 32- 3264-1585


GUARARÁ - MG



esquema hidraulico

Folha: 13/14

Escala: 1:75

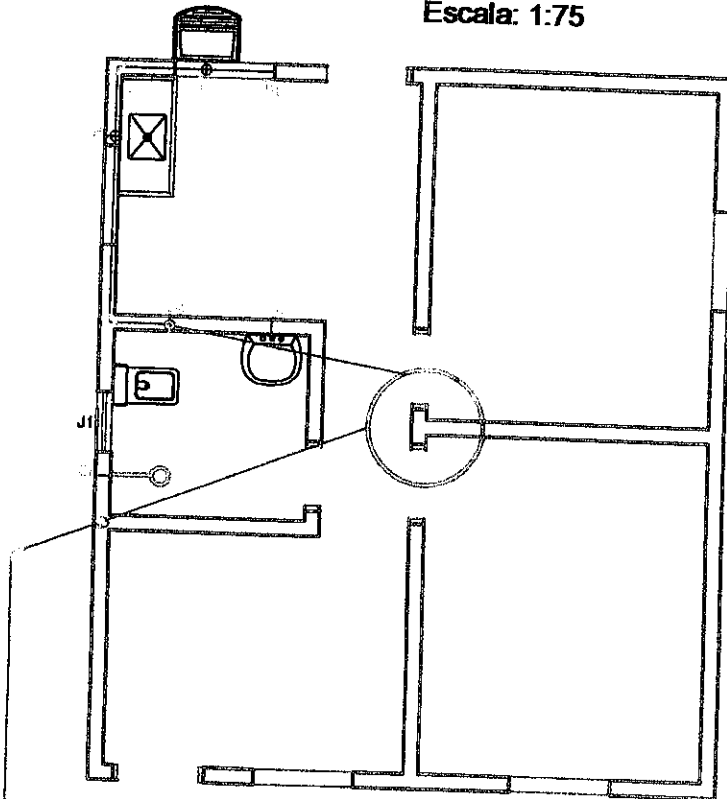

Proprietario: Município de Guararará - MG

Prefeito Municipal: JOSÉ MAURICIO DE SALES

vem da rede

Local: loteamento São Joaquim

R.T.: Marcus Pimentel Senhoroto - CREA(MG) 32032/D

DATA: 20/03/2020

1 - TODAS AS DIMENSÕES ESTÃO EM CENTÍMETROS, EXCETO ONDE INDICADO DE OUTRA FORMA.

2 - TODAS AS COTAS DE NÍVEL ESTÃO EM METROS.

3 - TODAS AS ETAPAS DA CONSTRUÇÃO E OS RESPECTIVOS MATERIAIS DEVERÃO SEGUIR COM RIGOR

AS INSTRUÇÕES E DETERMINAÇÕES PREVISTAS NOS DESENHOS E NA EXPECIFICAÇÕES TÉCNICAS FORNECIDAS.

4 -